


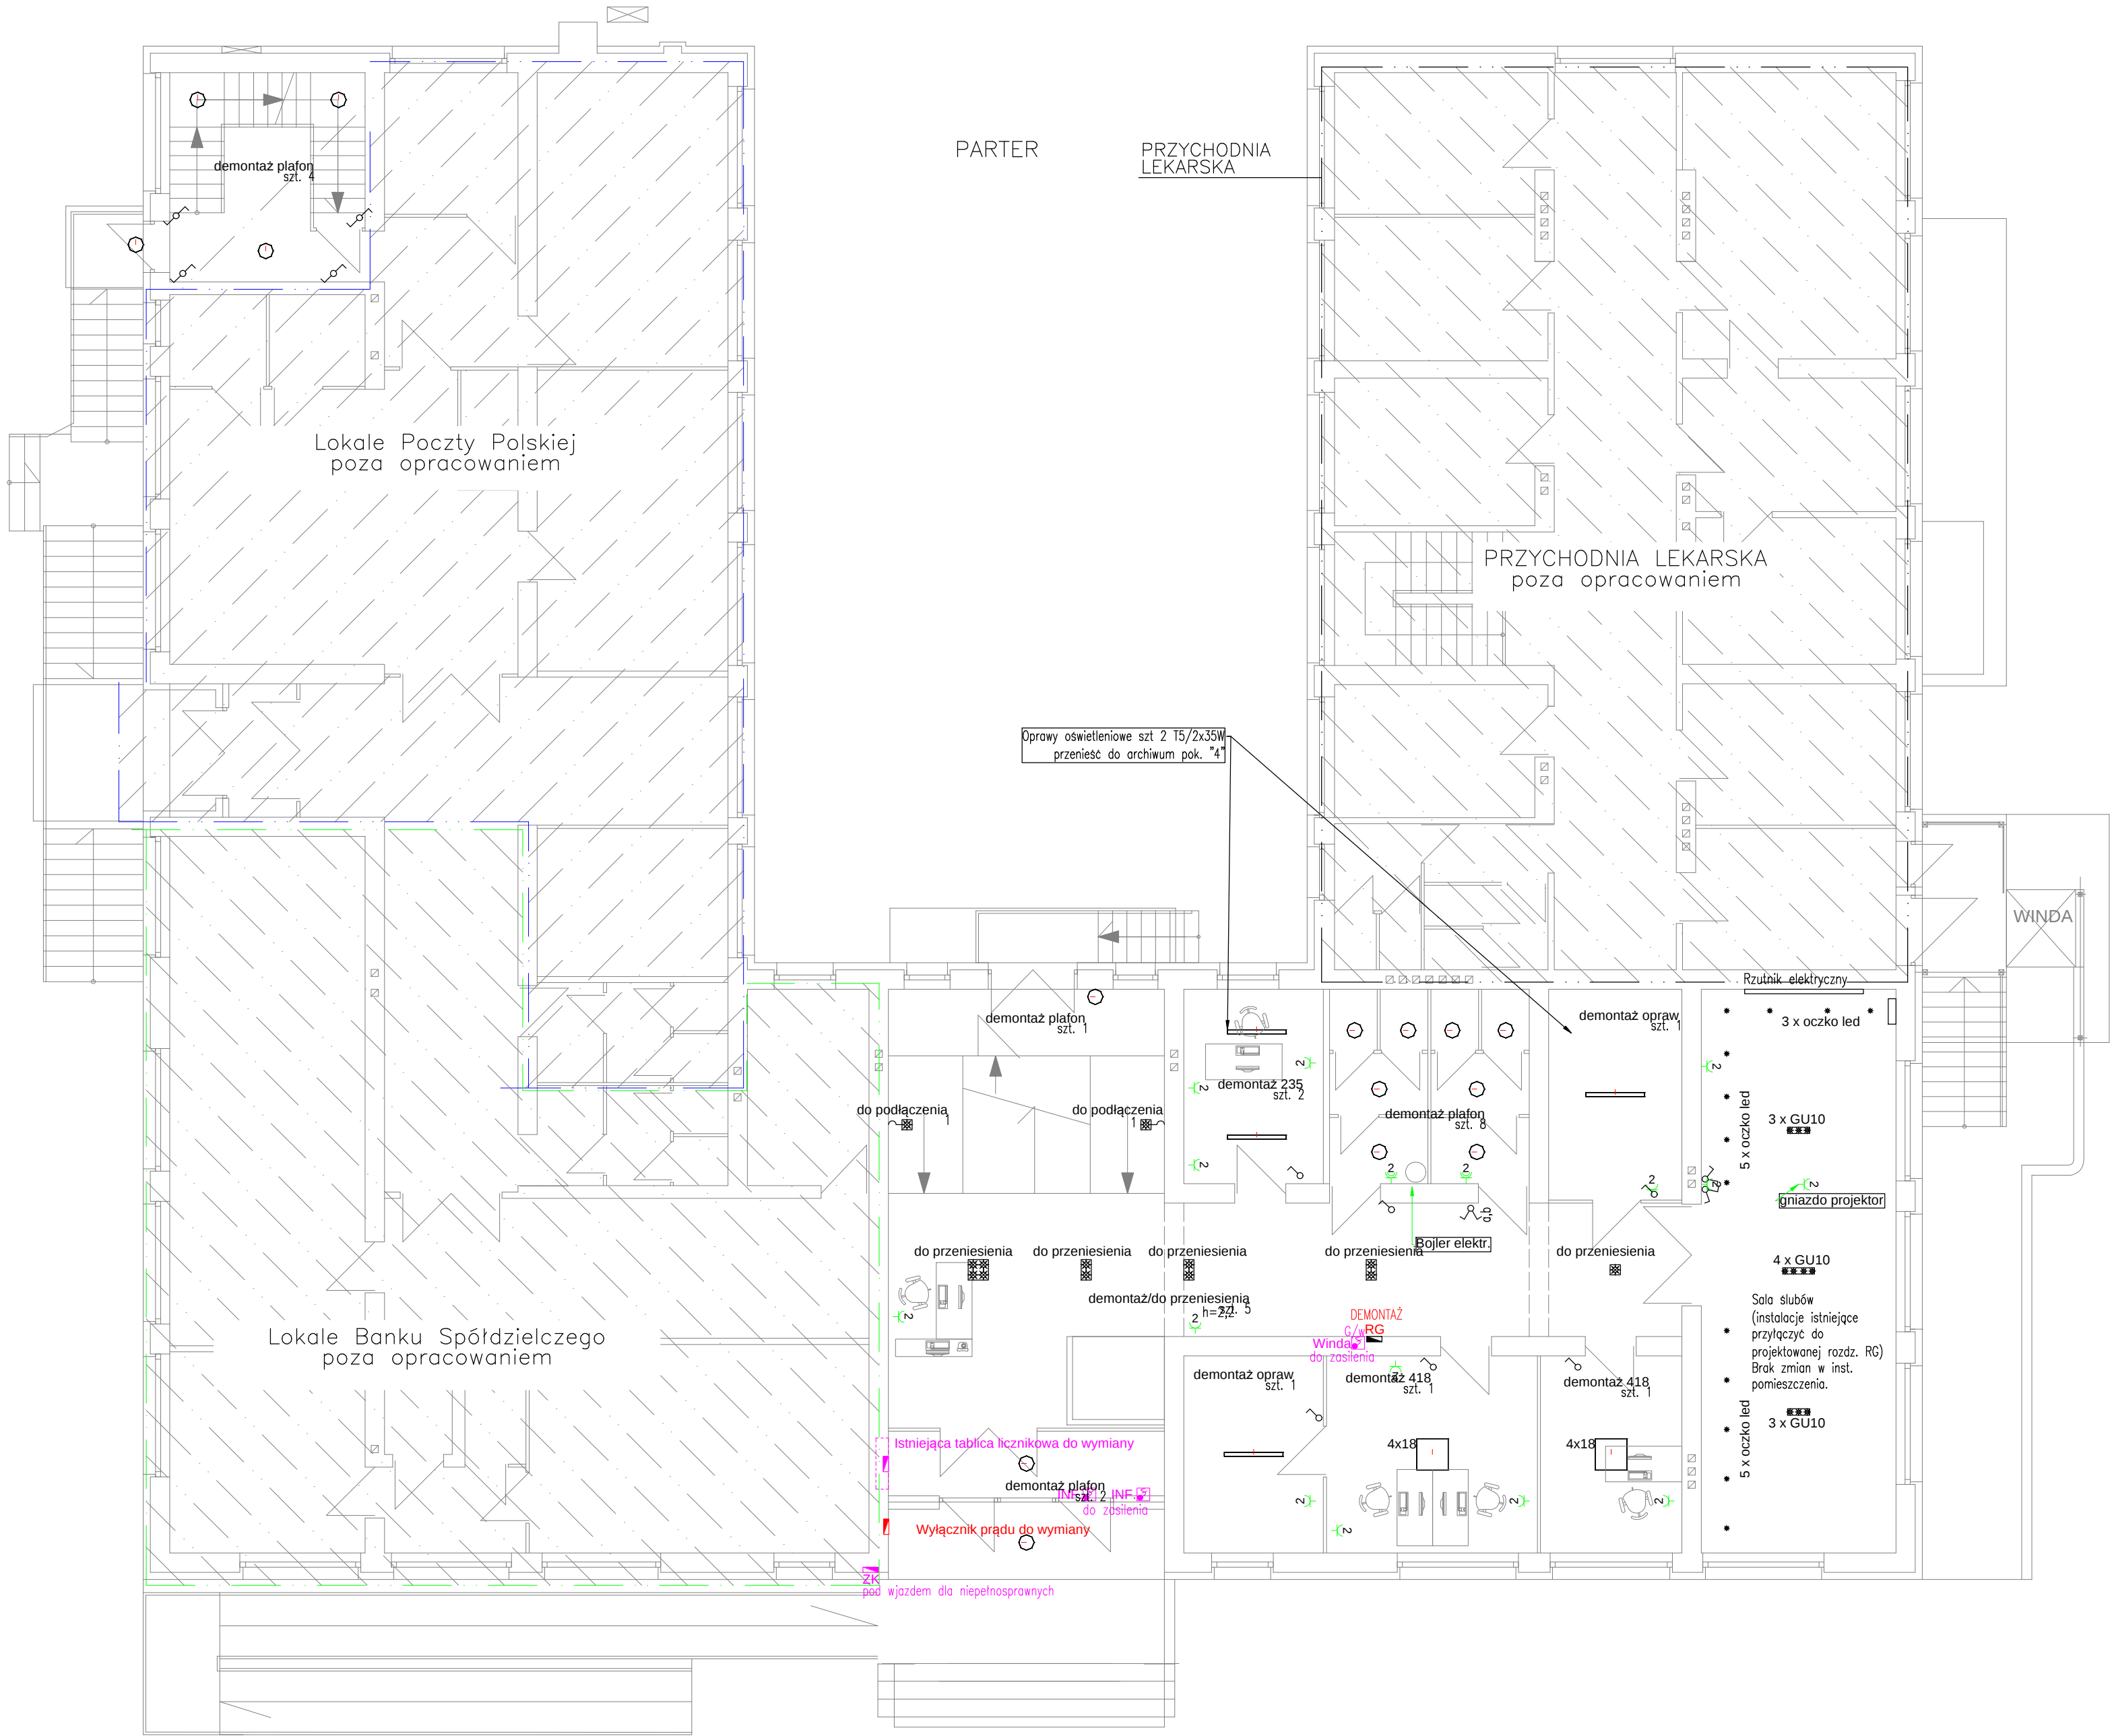

- Legenda:
- Oprawa n/t plafoniera
 - 4x18 Oprawa rastrowa n/t 4x18W T8
 - Oprawa n/t plafoniera (WC)
 - Oprawa n/t 2x35W

Projektant:  Biuro Projektowania i Nadzoru 42-244 Mstów, ul. 16-tego stycznia 14		www.awieczorek.pl artur.wieczorek@wp.pl		Tytuł <i>Inwentaryzacja instalacji elektrycznych</i> rysunku: - rzut parteru.					
Inwestor: <i>Gmina Mstów</i> <i>42-244 Mstów , ul. 16-tego stycznia 14</i>				Imię i nazwisko		Nr uprawnień		Podpis	
Temat: <i>Wymiana/remont instalacji elektrycznych w budynku Urzędu Gminy Mstów.</i>		Projektował		<i>mgr inż. Artur Wieczorek</i>		<i>SLK/4125/PWOE/12</i>			
Adres: <i>Budynek Urzędu Gminy Mstów</i> <i>42-244 Mstów , ul. 16-tego stycznia 14</i>		Sprawdził							
		Opracował		-		-		-	
		Skala 1:100 42x46 cm		Data 10/2017		Faza PW		Branża Elektr.	