

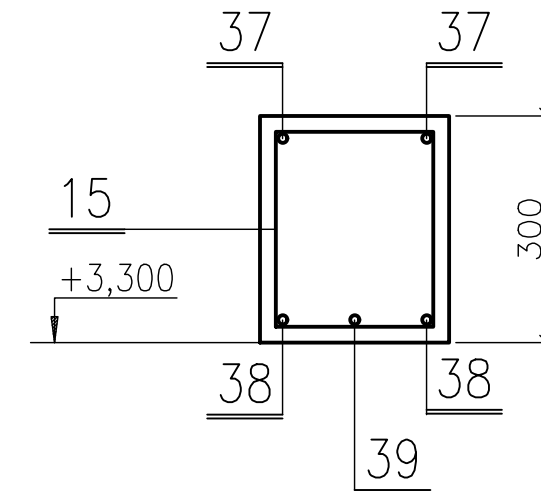


Nr arch. rys.


Podciąg P7

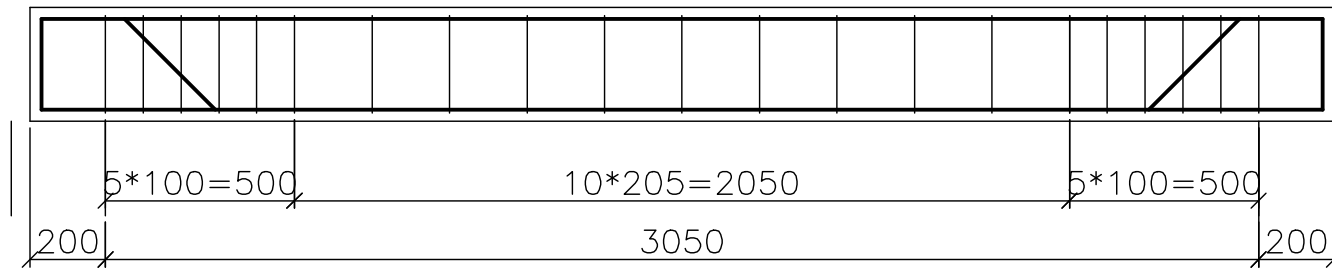

Nr37 #12

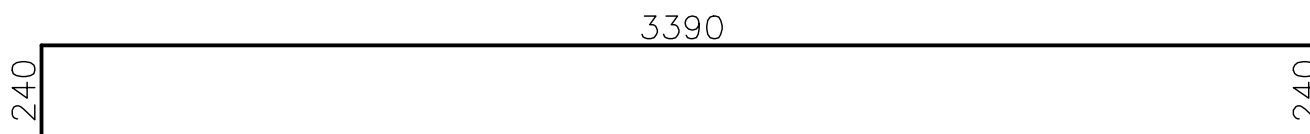


Nr38 #12

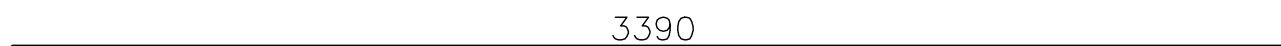

Nr39 #12



Nr 15
Ø6

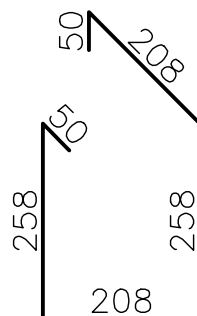

WYKAZ STALI ZBROJENIOWEJ

Numer pręta	STAL			Ilość	Długość 1 szt.	Suma długości	Ilość elem.	ILOŚĆ STALI	
	A-I	A-II	A-IIIIN					A-I	A-IIIIN
	średnica							∅6	∅12
	mm							m	m
15	∅6			21	1032	21,67	1	21,67	
37			∅12	2	3870	7,74			7,74
38			∅12	2	3390	6,78			6,78
39			∅12	1	4068	4,07			4,07
STAL A-IIIIN BETON B25					Suma długości		mb	21,67	18,55
					Masa jednostkowa		kg/m	0,222	0,888
					Masa		kg	4,8	16,5

NAZWA INWESTYCJI ROZBUDOWA OŚRODKA ZDROWIA WRAZ Z ELEMENTAMI ZAGOSPODAROWANIA TERENU NIEZBĘDNYMI DLA W/W FUNKCJI OBIEKTU NA DZ. NR. EWID. 945/6 OBRĘB MSTÓW, UL. WOLNOŚCI 58, MSTÓW INWESTOR: SAMODZIELNY PUBLICZNY ZAKŁAD OPIEKI ZDROWOTNEJESPÓŁ OŚRODKÓW ZDROWIA GMINY MSTÓW UL. WOLNOŚCI 58, 42-244 MSTÓW				BIURO ARCHITEKTONICZNE ARCHITEKTONIKA ARCHITEKTONIKA ul. ORKANA 84d 42-200 CZĘSTOCHOWA 034 361 44 51 / +48 604 088 350 email: witol.dudecki@architekonika.eu	
				FAZA PROJEKT WYKONAWCZY DATA 10.2014	
				BRANŻA KONSTRUKCJA SKALA 1:20	
				NAZWA RYSUNKU PODCIĄG P7	
				K—8	
PROJEKTANT		mgr inż. STANISŁAW KRET		UAN-VIII-7342/199/94	
SPRAWDZAJĄCY					