



L.p	nazwa pomieszczenia	pow. użytk. [m ²]
1.1	GARAŻ	38,40
1.2	GARAŻ	51,50
1.3	MAGAZYN	43,90
	RAZEM	133,80

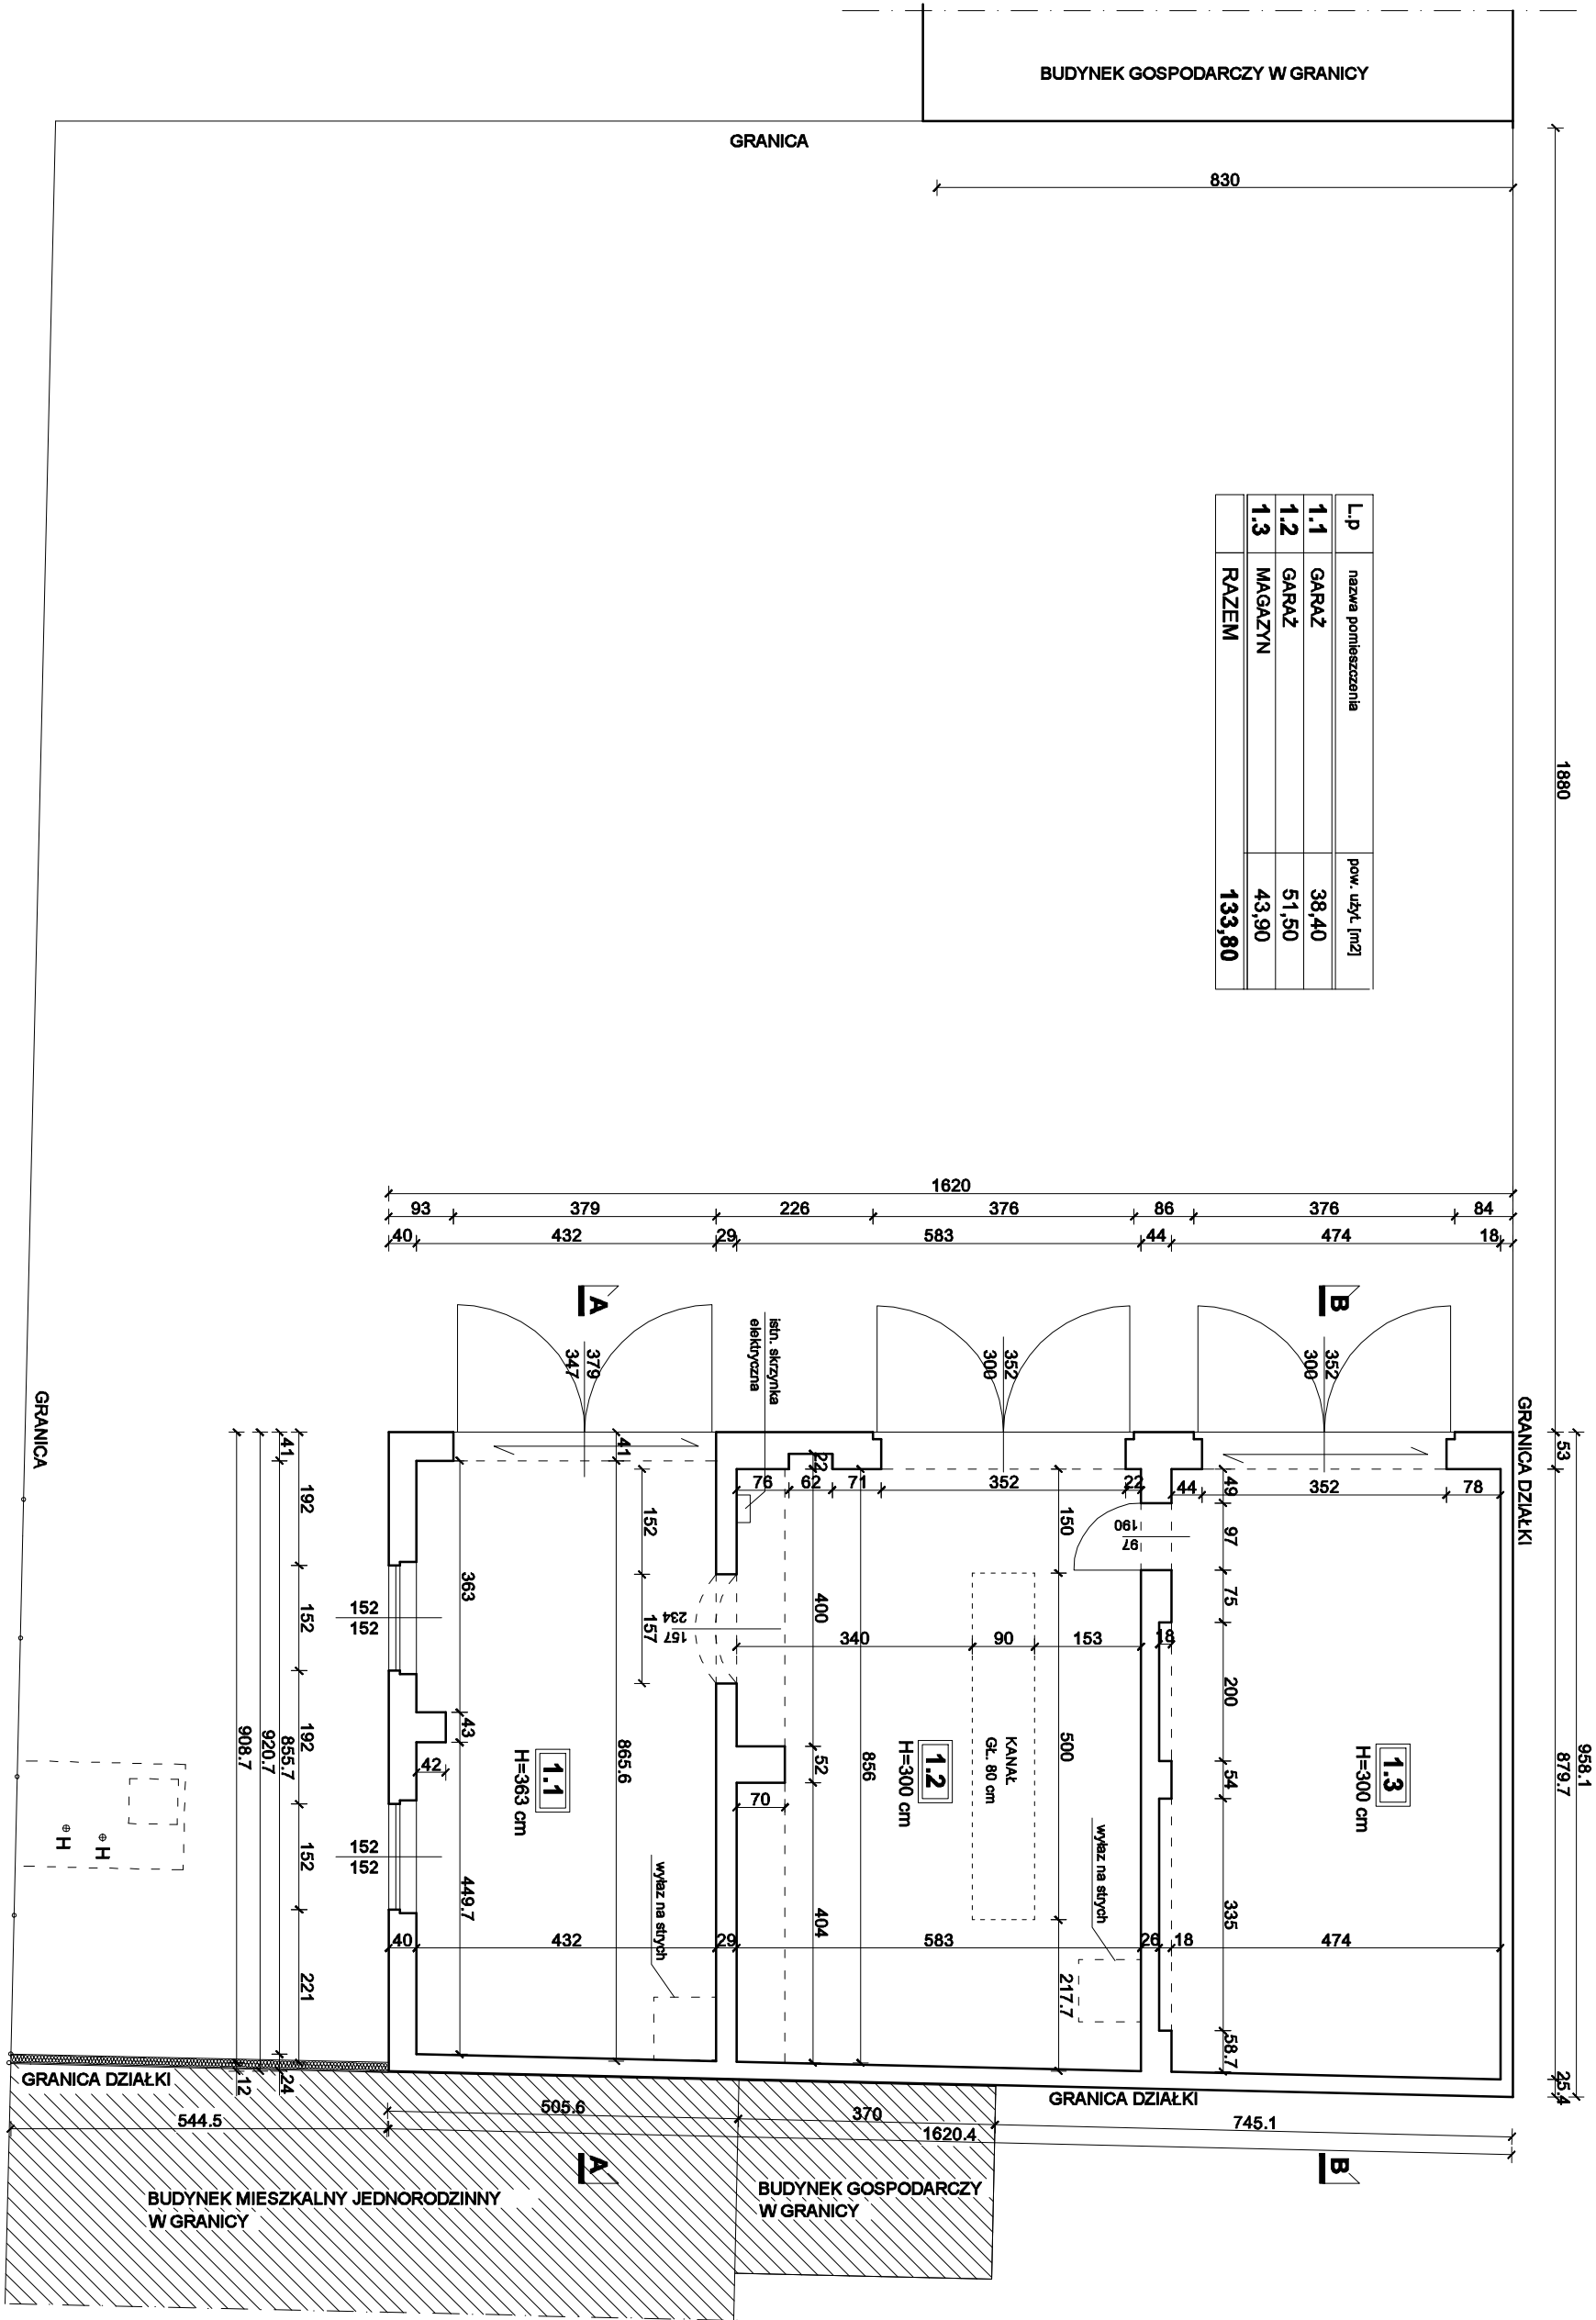

<div>  <p>3M Sp. z o.o.</p> </div>		<div> <p>3M Sp. z o.o. 42-200 Częstochowa, ul. Wazów 23, tel. 34 365 89 11 mail: 3mnp@wp.pl</p> </div>	
<div> <p>Architektura: Projektant: Sprawdzający:</p> </div>		<div> <p>mgr inż. arch. Janina Dunal Nr upr. F.T.838617/8184</p> </div>	
<div> <p>Faza: PB-W</p> </div>		<div> <p>mgr inż. arch. Agnieszka Wareszczyńska Nr upr. 40/10/SLOK/II Branża: ARCHITEKTURA, KONSTRUKCJA</p> </div>	
<div> <p>Tytuł projektu:</p> </div>		<div> <p>skala: 1:100</p> </div>	<div> <p>Data: 12.2018</p> </div>
<div> <p>INWENTARYZACJA / RZUT PARTERU</p> </div>		<div> <p>Rys. nr.</p> </div>	<div> <p>11</p> </div>