
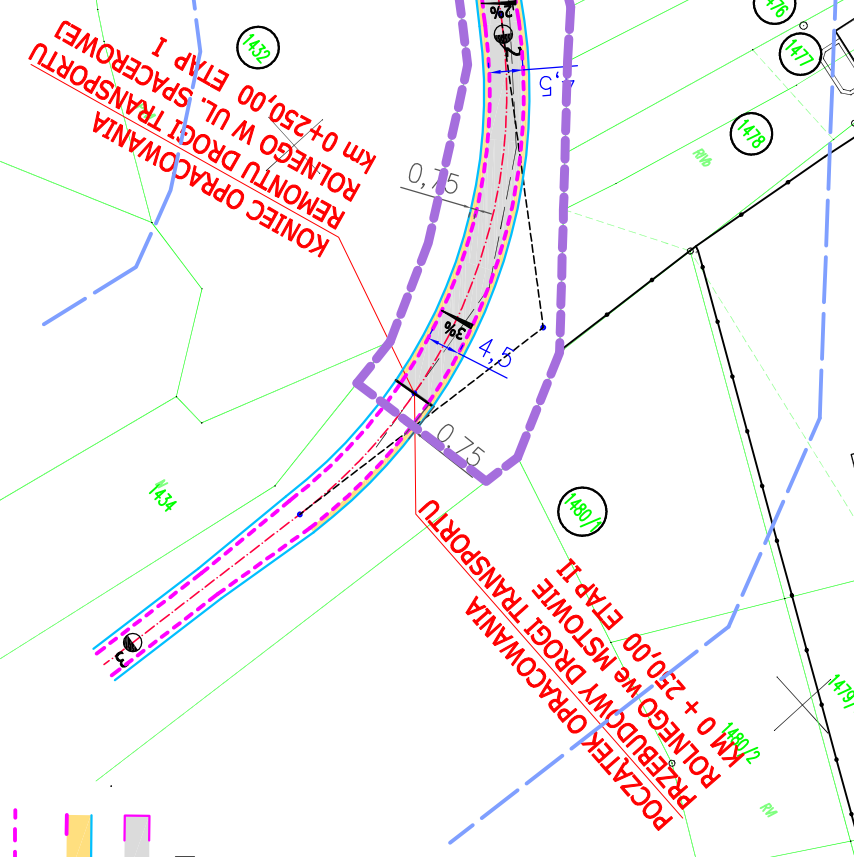


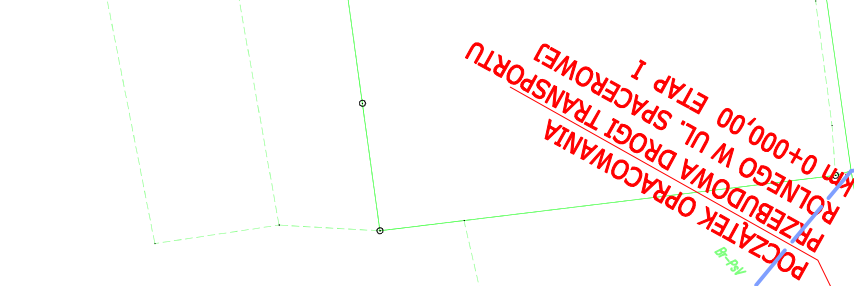

projektowana droga
asfaltbetonowa

**projektowane pobocze
z kruszywa kamiennego**

projektowana krawędź jezdni

Nr. działek przyległych

Granica terenu którego dotyczy wniosek, gdzie będzie realizowane przedsięwzięcie

Przewidywany obszar na który będzie oddziaływanie przedsięwzięcia.

Nazwa obiektu budowlanego: RYS. NR 1

PRZEBUDOWA DROGI TRANSPORTU ROLNEGO W MSTOWIE - ETAP I,

GMINA MŚCZÓW OD KM 0 + 000,00 DO KM 0 + 250,00 L = 250,00 m

Przedmiot rysunku:

PROJEKT ZAGOSPODAROWANIA TERENU Z NANIESIONYM PRZEBIEGIEM DROGI TRANSPORTU ROLNEGO W MSTOWIE ORAZ GRANICE TERENU KTORÉGO DOTYCZY WNIOSEK

**I OBSZAR NA KTÓRYY BĘDZIE ODDZIAŁYWAĆ PRZEDSIĘWZIĘCIE
- ETAP I OD KM 0 + 000,00 DO KM 0 + 250,00**

opracował: Tomasz Bandziejewicz

Skala 1 : 1000