


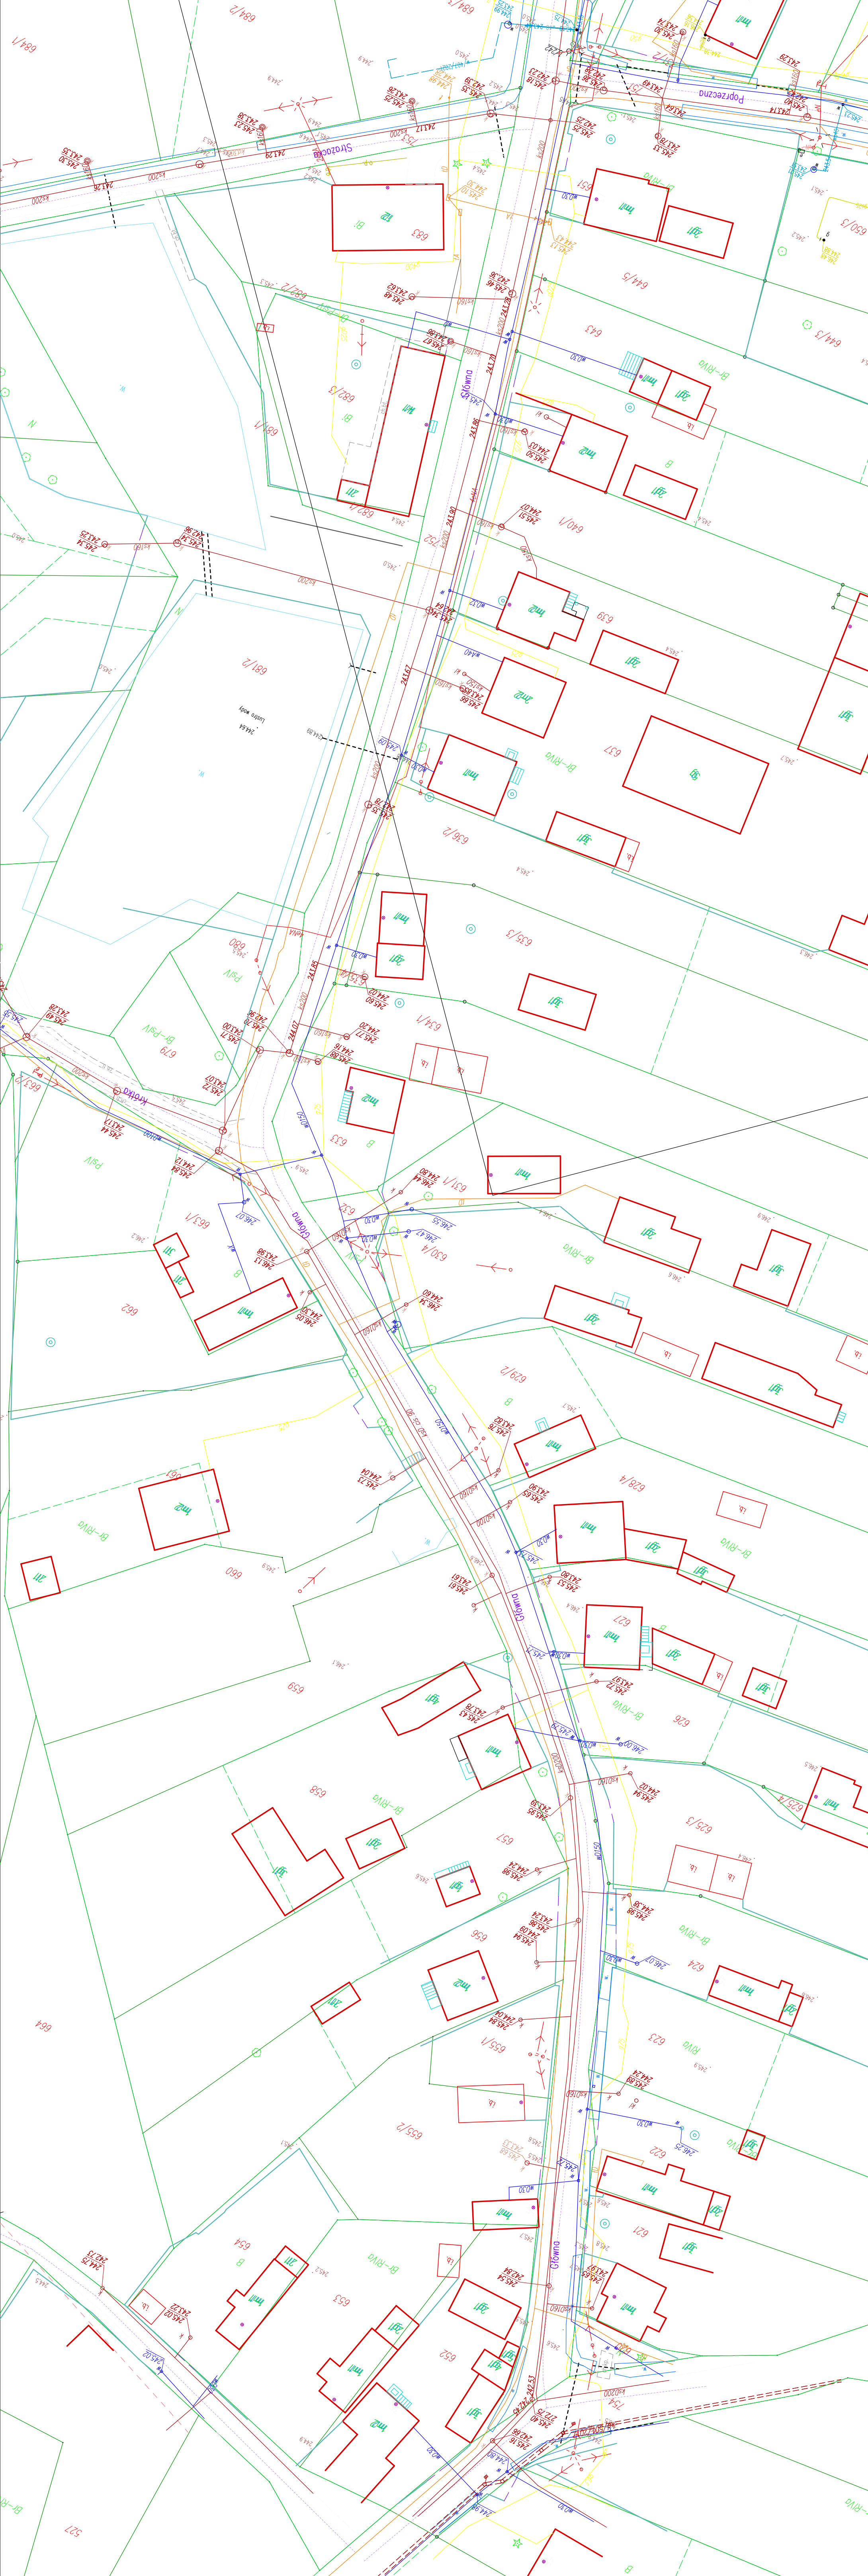


LEGENDA:
- elementy istniejące

- sieć wodociągowa z przyłączami
- kable energetyczne
- kanalizacja sanitarne
- kanalizacja teletechniczna
- sieć napowietrzna energetyczna
- sieć gazowa
- sieć napowietrzna teletechniczna

PRZEBUDOWA DROGI GMINNEJ ŁĄCZĄCEJ
MIEJSCOWOŚCI KŁOBUKOWICE I KUCHARY,
GMINA MŚTÓW

Adres inwestycji:
woj. śląskie, powiat częstochowski, gmina Mstów,
ulica Główna

Inwestor:
Gmina Mstów
ul. Główna 14, 42-244 Mstów

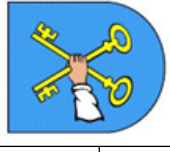

Faza projektu:
PROJEKT BUDOWLANY

Jednostka projektowa:
OŁS.A. BENSKI SP. K
42-200 LUBLINIEC
ULICA CHOPINA 2

INŻYNIERIA DROGOWA
AK-BUD KONRAD GALANT
42-224 CZĘSTOCHOWA, ULICA CZECZA 6 / 20
TEL.: 506-724-134, 506 807 920
@: biuro@ak-budprojekt.pl



Projektował:
branża drogowa: mgr inż. Joanna Galant
uprawnienia nr: SLK/6241/PBD/15
Podpis:
Sprawdził:
branża drogowa: mgr inż. Konrad Galant
uprawnienia nr: SJ/K/7892/PBD/18
Podpis:
SJ/K/3329/OWOD/10

Tytuł rysunku:
"KOPIA MAPY Z EVIDENCJI GRUNTÓW I BUDYNKÓW"

Nr rysunku:
DŚ 1.1

Skala:
1:500

Data:
12.2022r.