


Zjazd indywidualny z kostki brukowej po stronie rowu skala 1 : 50

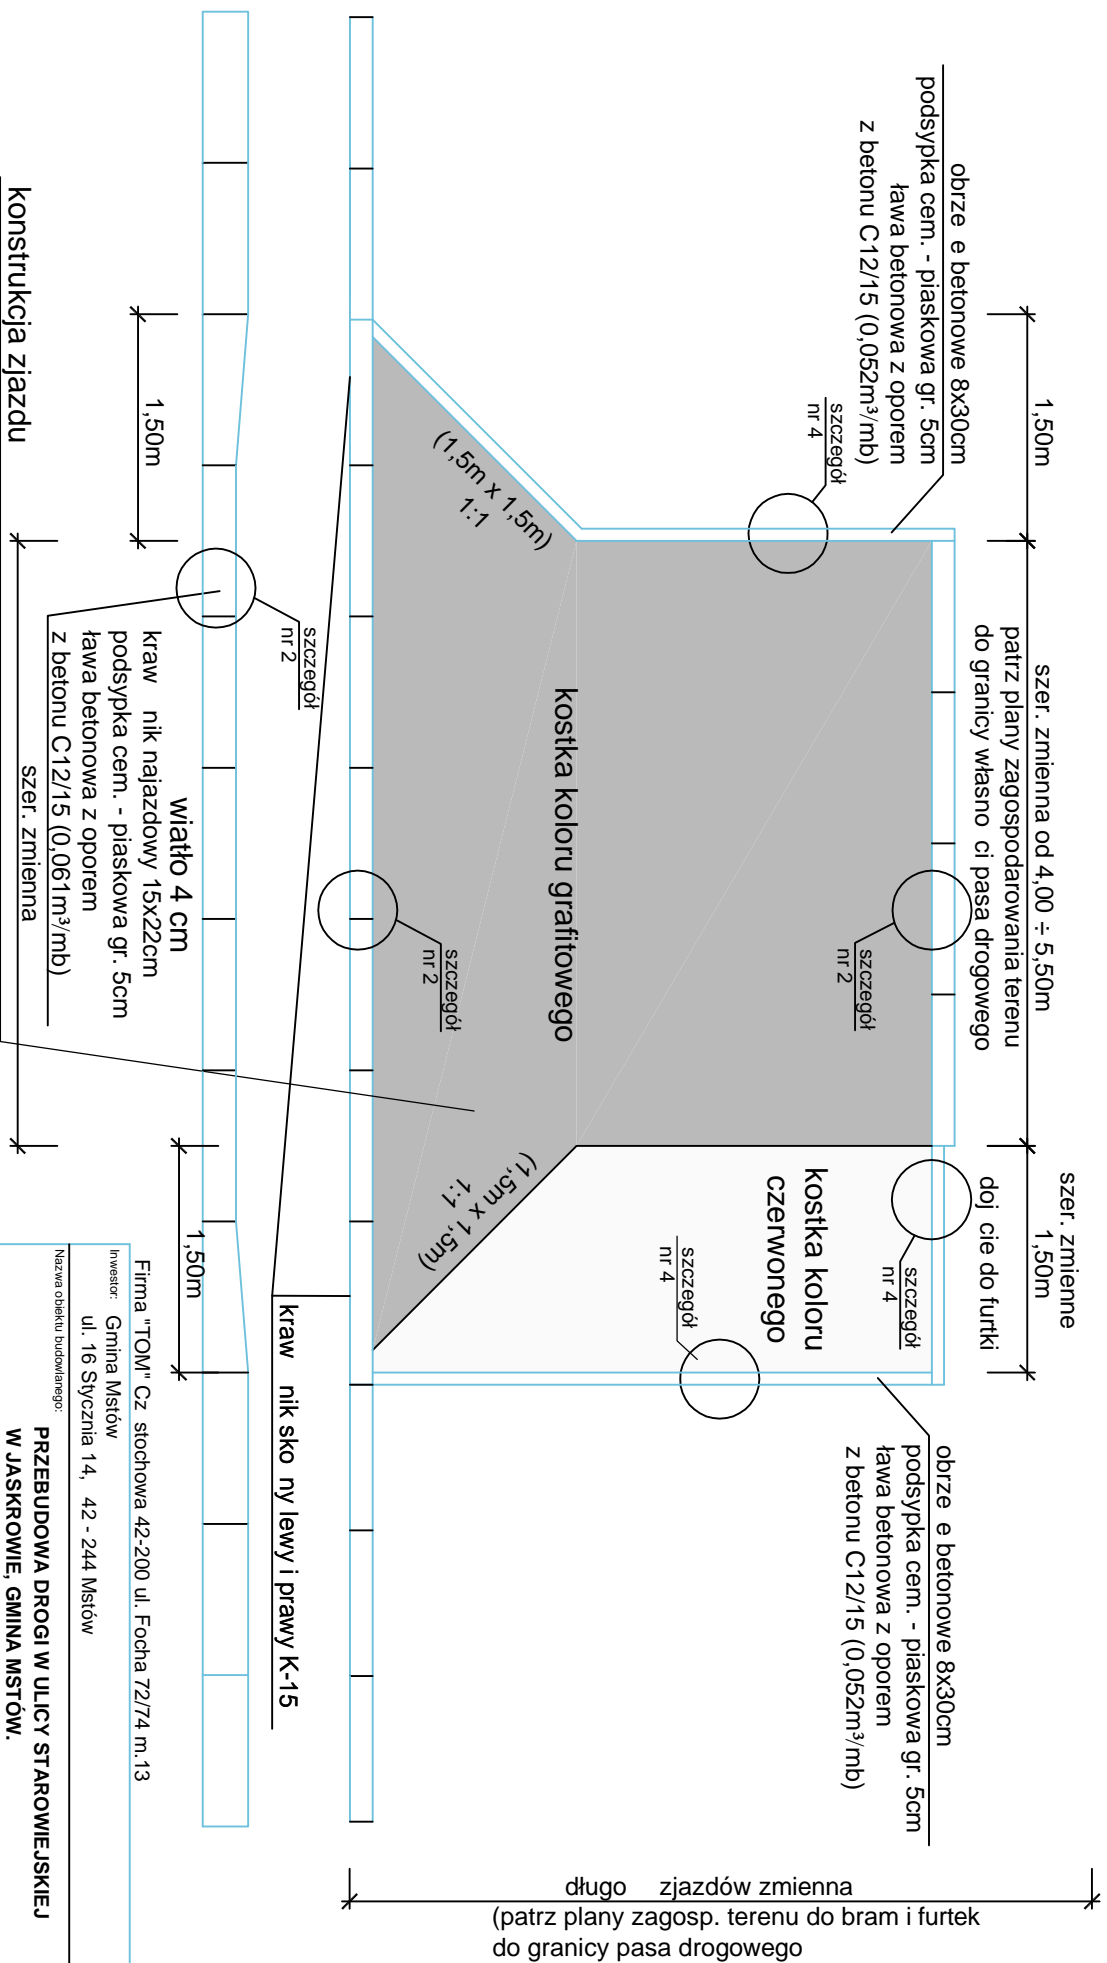

- kostka brukowa gr. 8 cm (kolor graitowy)
- podsypka cementowo- piaskowa gr. 3 cm
- podbudowa z kruszywa kamiennego łamanego o frakcji 0/31,5mm gr. 20 cm

Inwestor: <b>Gmina Mstów</b> <b>ul. 16 Stycznia 14, 42 - 244 Mstów</b>	
Nazwa obiektu budowlanego: <b>PRZEBUDOWA DROGI W ULICY STAROWIEJSKIEJ W JASKROWIE, GMINA MSTÓW.</b>	
Przedmiot rysunku: <b>Zjazd indywidualny z kostki po stronie bez chodnika</b>	Skala: <b>1:50</b>
Opracował: <b>Tomasz Bana Kiewicz</b>	Podpis:  
<b>FT-83861/81/37682</b>	<b>SLK/S1160/02</b>
Projektował: <b>in . Janusz Mu</b>	Podpis:  
<b>AG/14/AZ/1731-02/50201</b>	<b>SLK/BD/1199/02</b>
Date: <b>05.03.2018</b>	