


Szczegół konstrukcyjny chodnika
z kostki brukowej skala 1 : 25

w przypadku zblizenia do ogrodzenia
szer. zmienna.

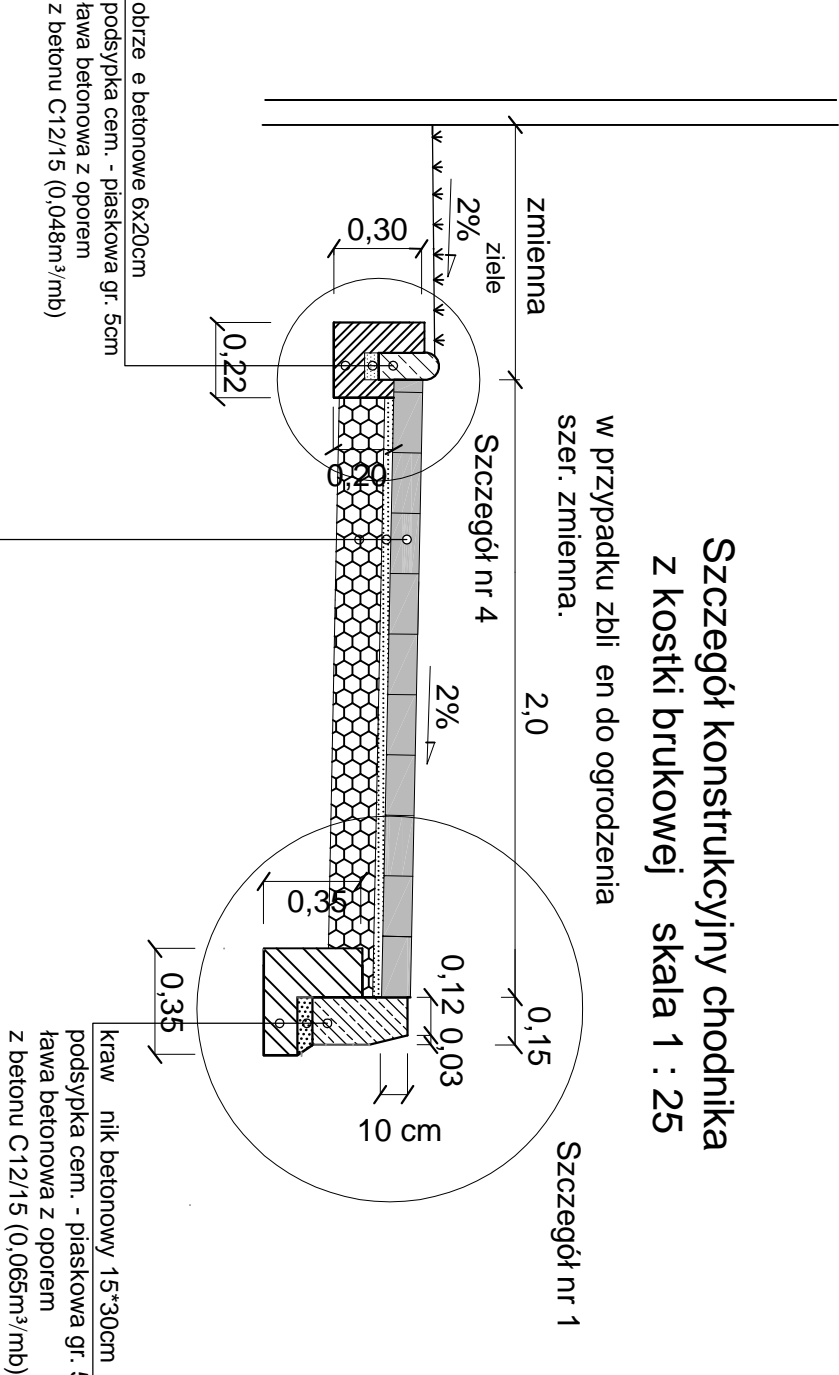

Firma "TOM" Cz. stochowa 42-200 ul. Focha 72/74 m. 13

Investor: Gmina Mstów
ul. 16 Stycznia 14, 42 - 244 Mstów

Nazwa obiektu budowlanego:

**PRZEBUDOWA DRÓGI W ULICY STAROWIEJSKIEJ
W JASKROWIE, GMINA MSTÓW.**

Przedmiot rysunku:

Szczegół konstrukcyjny chodnika z kostki brukowej

Skala:

1 : 25

Opracował:

Tomasz Bana kiewicz
FT-83861/81/376/82

SLK/IS/160/02

Podpis:

7

Rys. nr:

7

Projekował:

In. Janusz Mu
AG.II4/AZ/7131-02/502/01

SLK/BD/1199/02

Data:

05.03.2018