
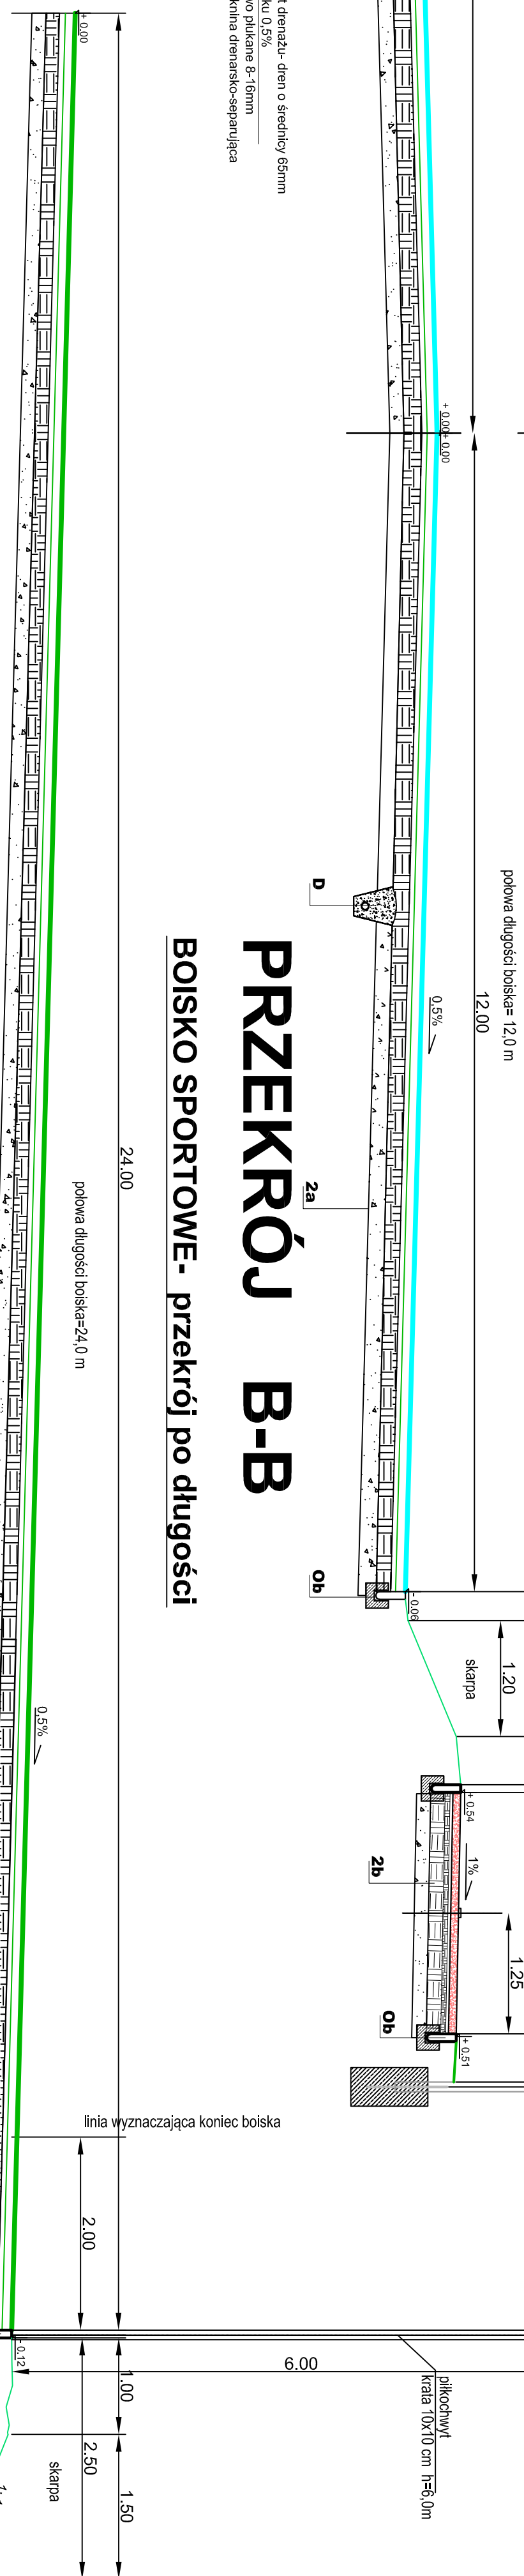


rozbieg do skoku w dal
długość 20m, szer. 1,22m

PRZEKRÓJ A-A

BOISKO 2 FUNKCYJNE - przekrój po długości

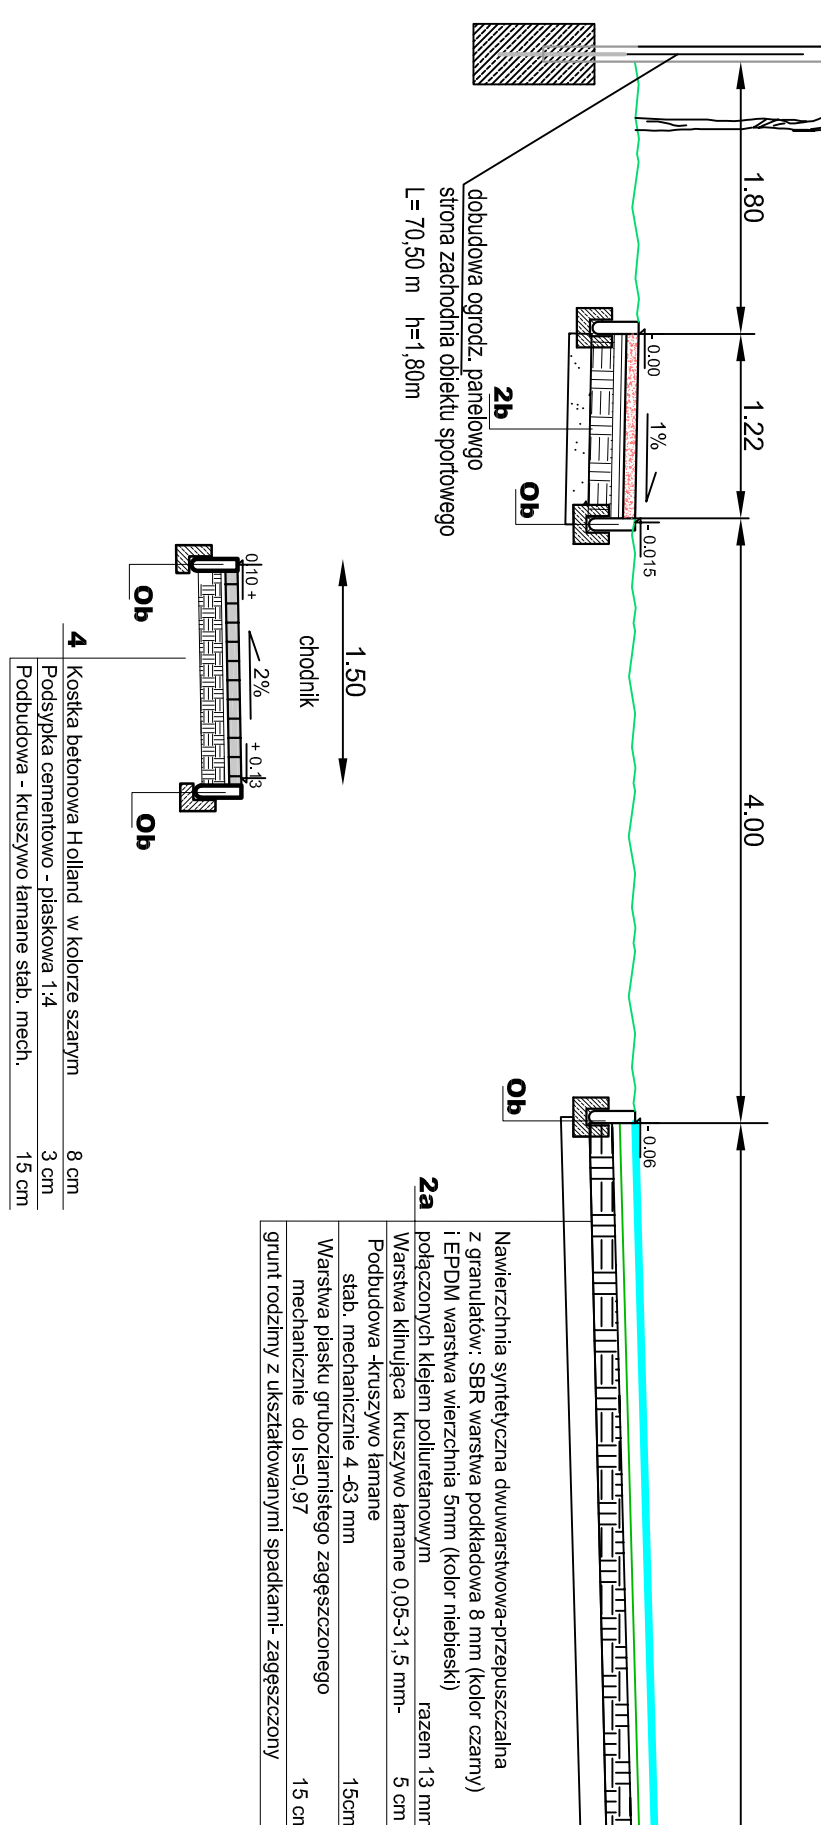

PRZEKRÓJ C-C

BOISKO SPORTOWE - przekrój po szerokość

