



Początek przebudowy ul.Pogodnej Hm 0+00.00

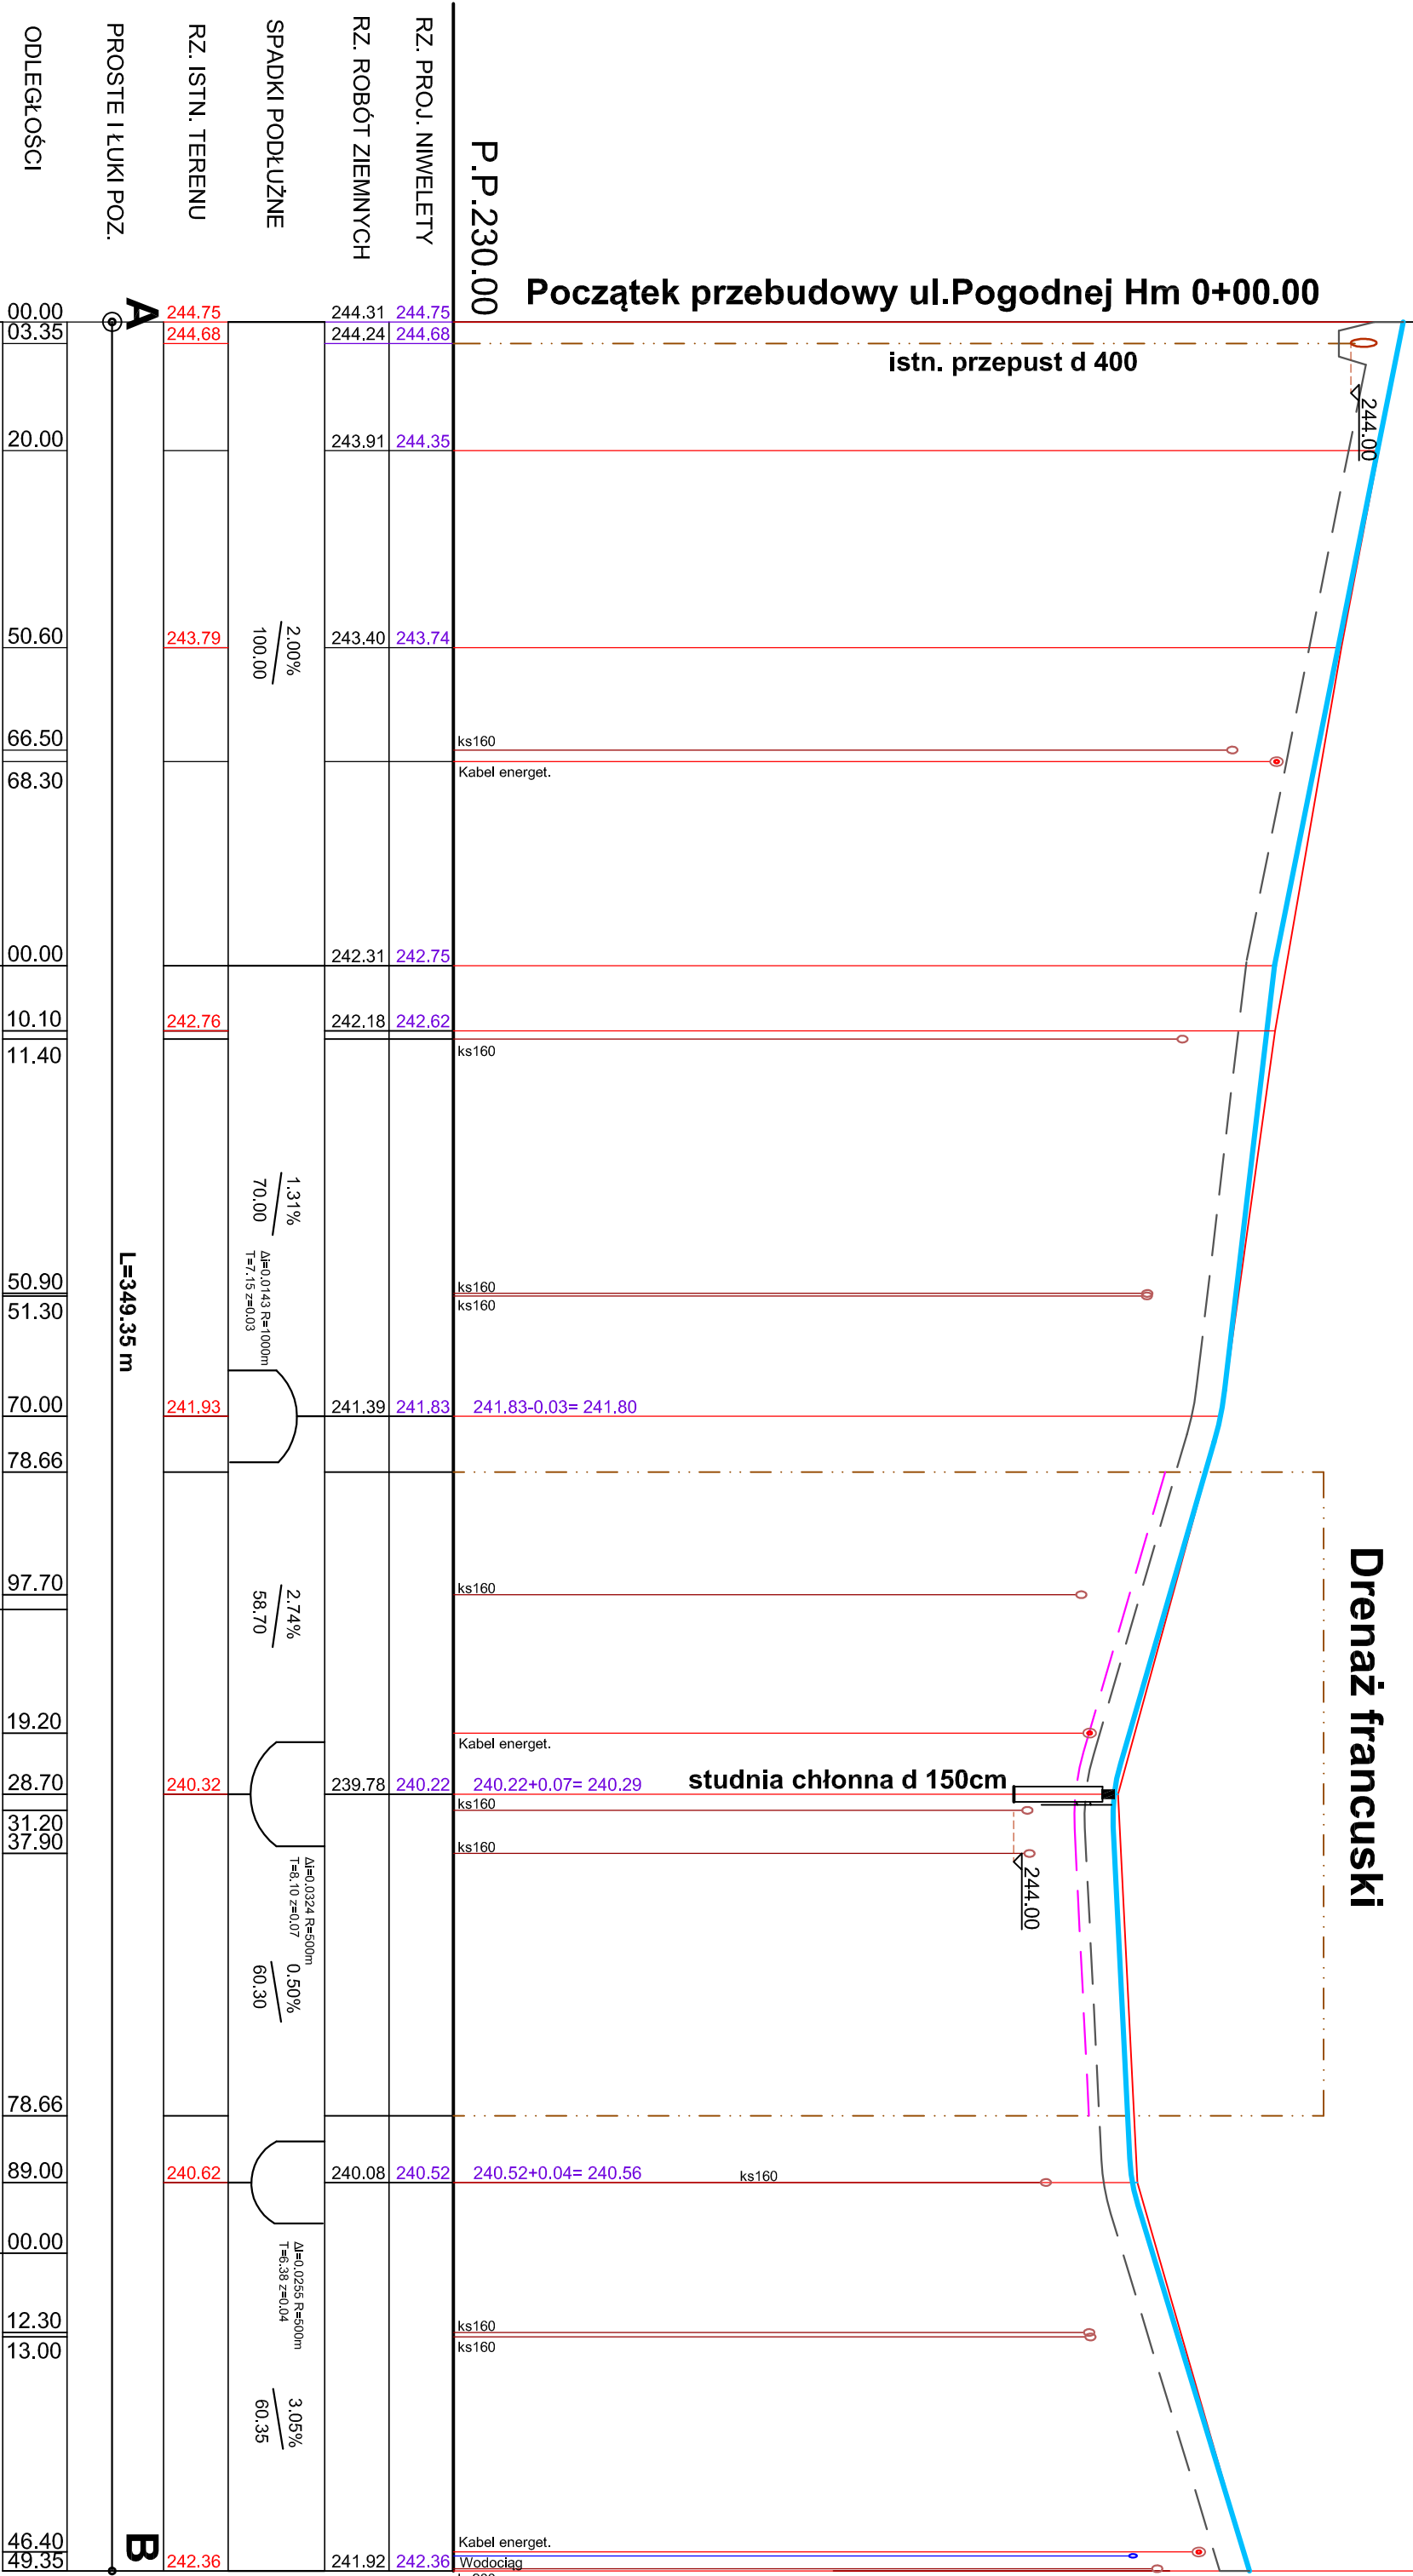

B

Początek przebudowy drogi wewnętrznej D- 647

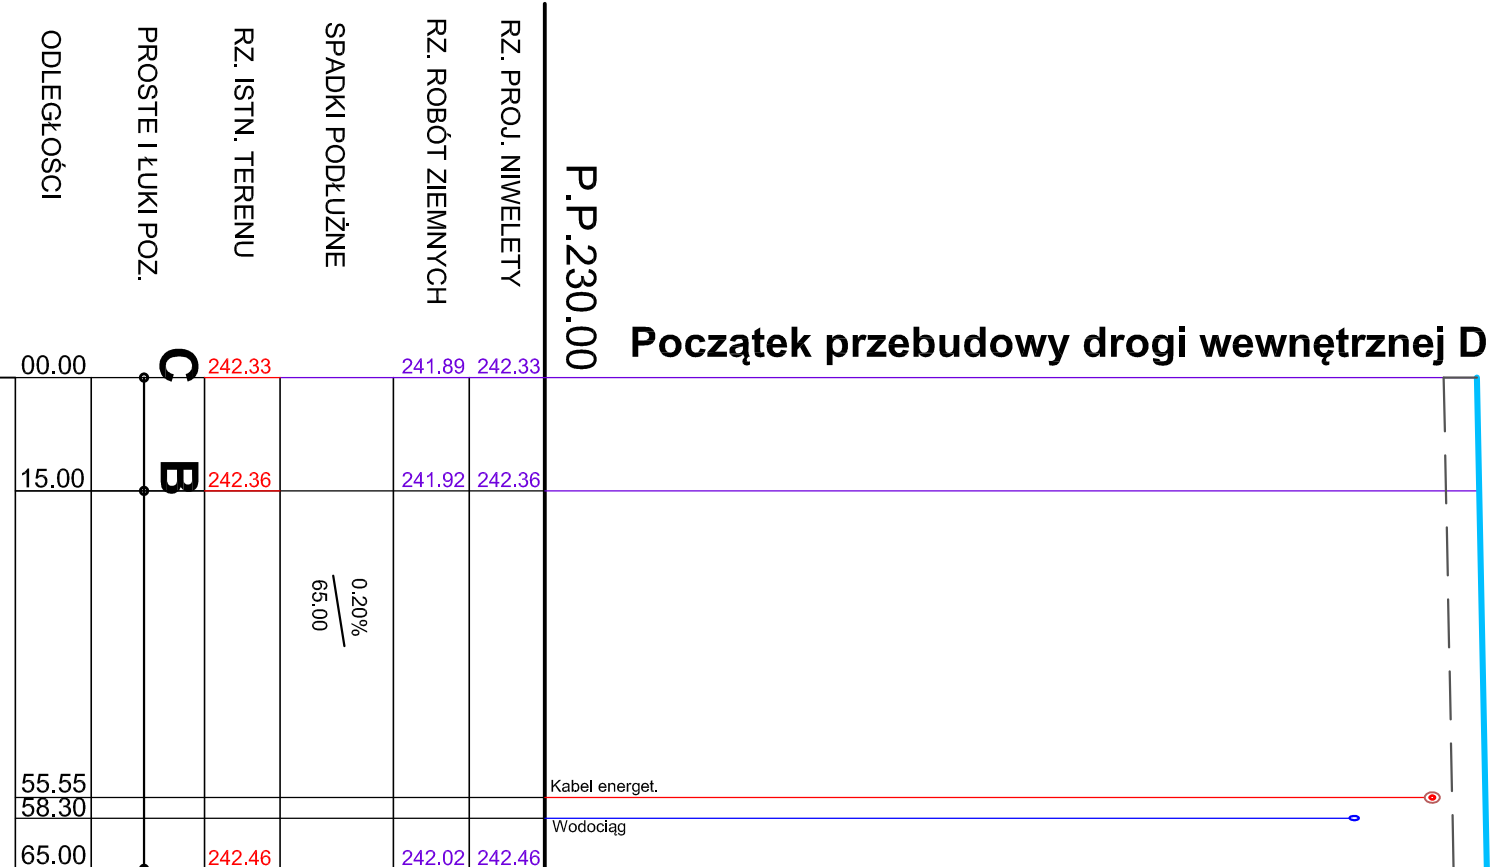

Koniec przebudowy drogi wewnętrznej D- 647

Przed robotami drogowymi sprawdzić rzędne posadowienia kabli energetycznych i teletechnicznych. Dokonać korekty i zabezpieczyć.

Nie wyklucza się istnienia w terenie innych nie wykazanych urządzeń podziemnych, które nie były zgłoszone do inwentaryzacji lub o których brak jest informacji w instytucjach branżowych.

OZNACZENIA

- istniejąca niweleta jezdni
- linia projektowanej niwelety w osi jezdni
- linia robot ziemnych
- 0 istniejące uzbrowienie

BIURO PROJEKTÓW INWESTYCJI DROGOWYCH "K O M A"			
42-200 Częstochowa ul. Kiedrzyńska 19 tel/fax 034 366-45-57			
NIP 573 104 51 61 e-mail: biurokoma@pp.pl			
Nazwa obiektu: PRZEBUDOWA ULICY POGODNEJ W WANCERZOWIE			
GMINA MSTÓW			
Inwestor: GMINA MSTÓW UL.16-GO STYCZNIA 42-244 MSTÓW			
Przedmiot rysunku: PROFIL PODŁUŻNY			
Projektował: mgr inż. Konrad Zynek Upr. Nr UAN-VIII/83861/86/89		Podpis:	Rys. nr: 3
Sprawdziła: mgr inż. Dominika Zynek Upr.Nr SLK4263/PWOD/14			Date: 09.2016