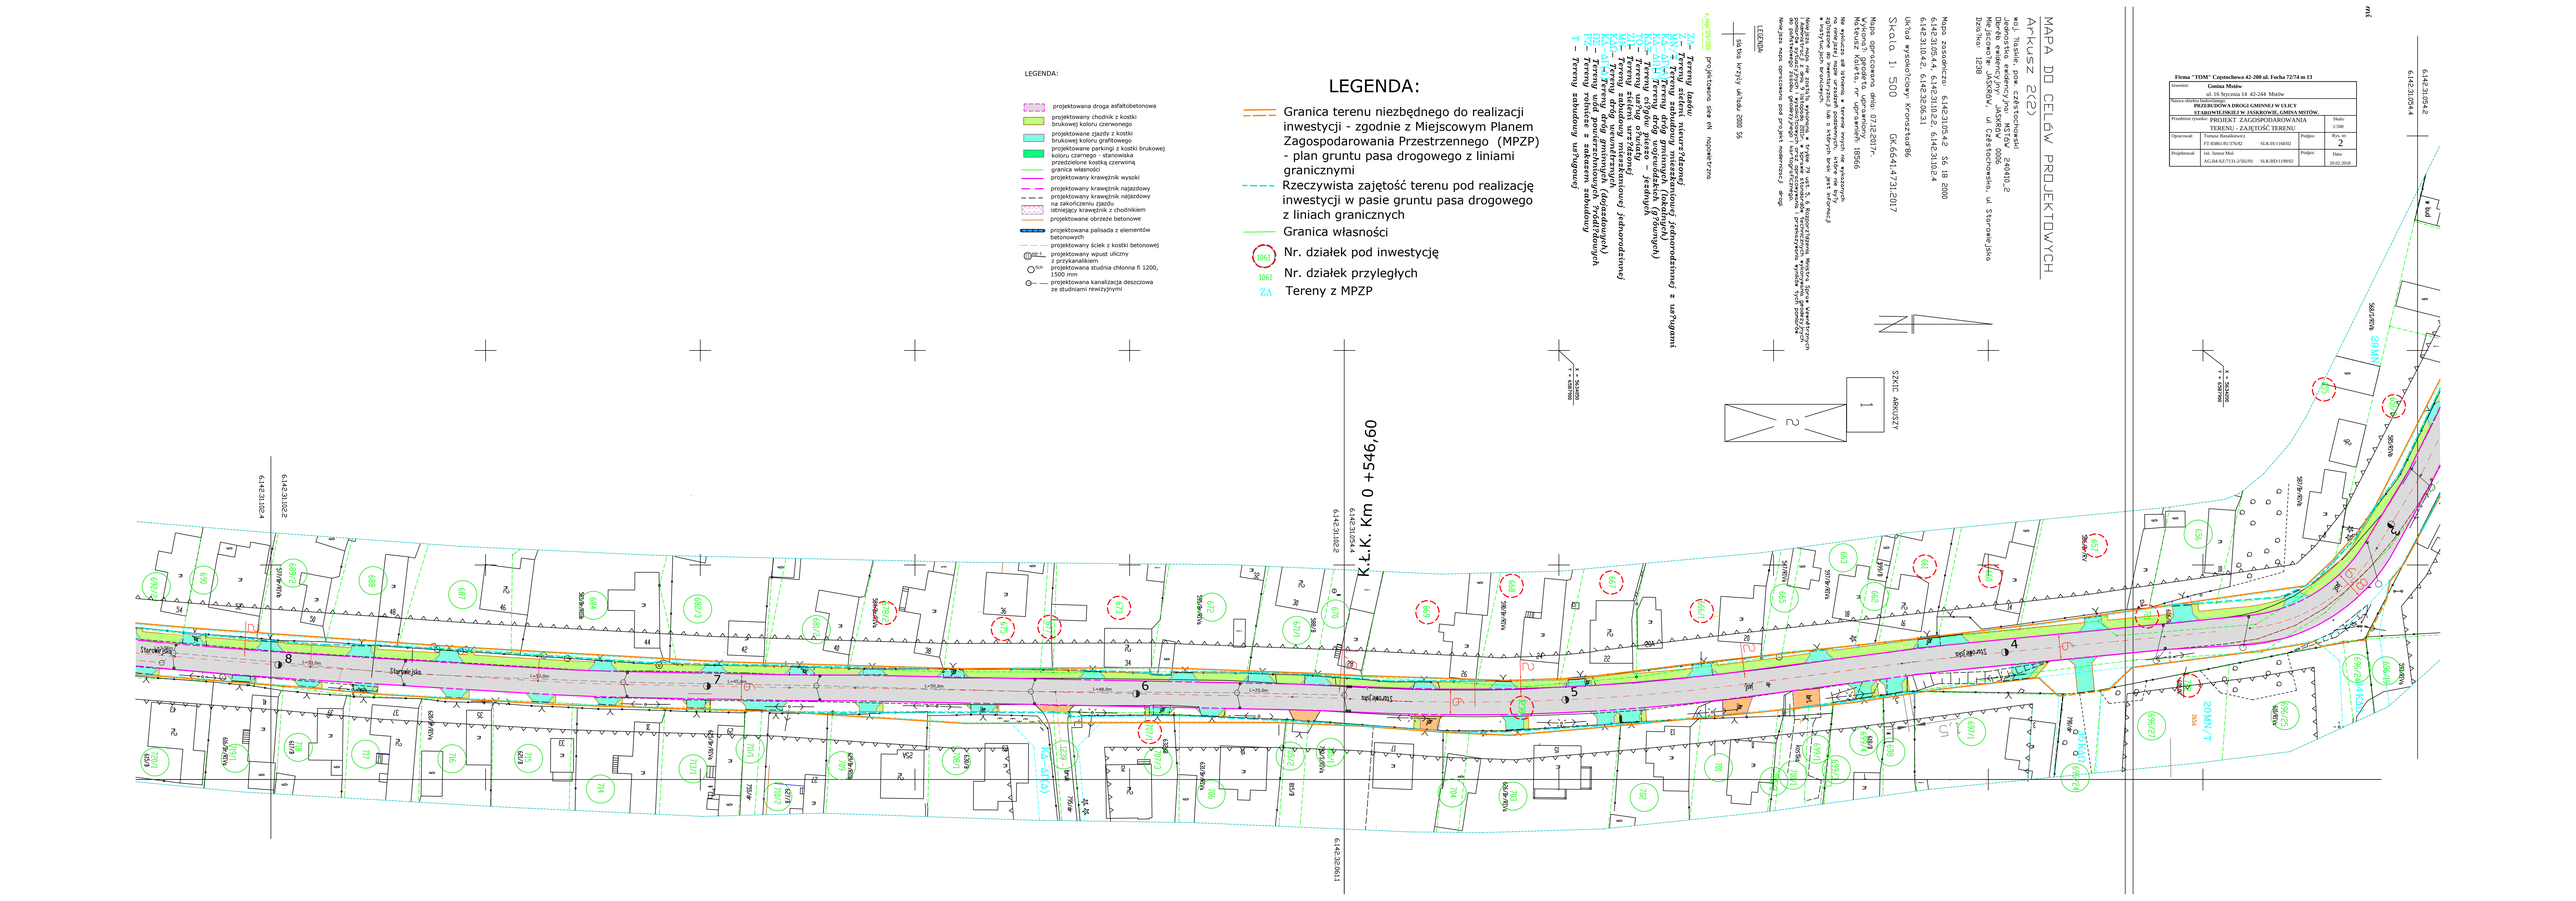
LEGENDA:
projektowana droga asfaltobetonowa
projektowany chodnik z kostki brukowej koloru czerwonego
projektowane zjazdy z kostki brukowej grafitowego
projektowane parkingi z kostki brukowej koloru czarnego - stanowiska przedzielone kostką czerwoną
granica własności
projektowany krawężnik wysoki
projektowany krawężnik najazdowy
projektowany krawężnik najazdowy na zakończeniu zjazdu
istniejący krawężnik z chodnikiem
projektowane obrzeże betonowe
projektowana palisada z elementów betonowych
projektowany ściek z kostki betonowej
projektowany wpust uliczny z przykanalikiem
projektowana studnia chłonna fi 1200, 1500 mm
projektowana kanalizacja deszczowa ze studniami rewizyjnymi
LEGENDA:
Granica terenu niezbędnego do realizacji inwestycji - zgodnie z Miejscowym Planem Zagospodarowania Przestrzennego (MPZP) - plan gruntu pasa drogowego z liniami granicznymi
Rzeczywista zajętość terenu pod realizację inwestycji w pasie gruntu pasa drogowego z liniami granicznych
Granica własności
Nr. działek pod inwestycję
Nr. działek przyległych
Tereny z MPZP
LEGENDA
projektowana oś ciągu pieszo – jezdnego
projektowana oś ciągu pieszo – jezdnego
projektowana oś ciągu pieszo – jezdnego