


SYTUACJA

LEGENDA:

- budynek termomodernizowany
- remontowana kotłownia

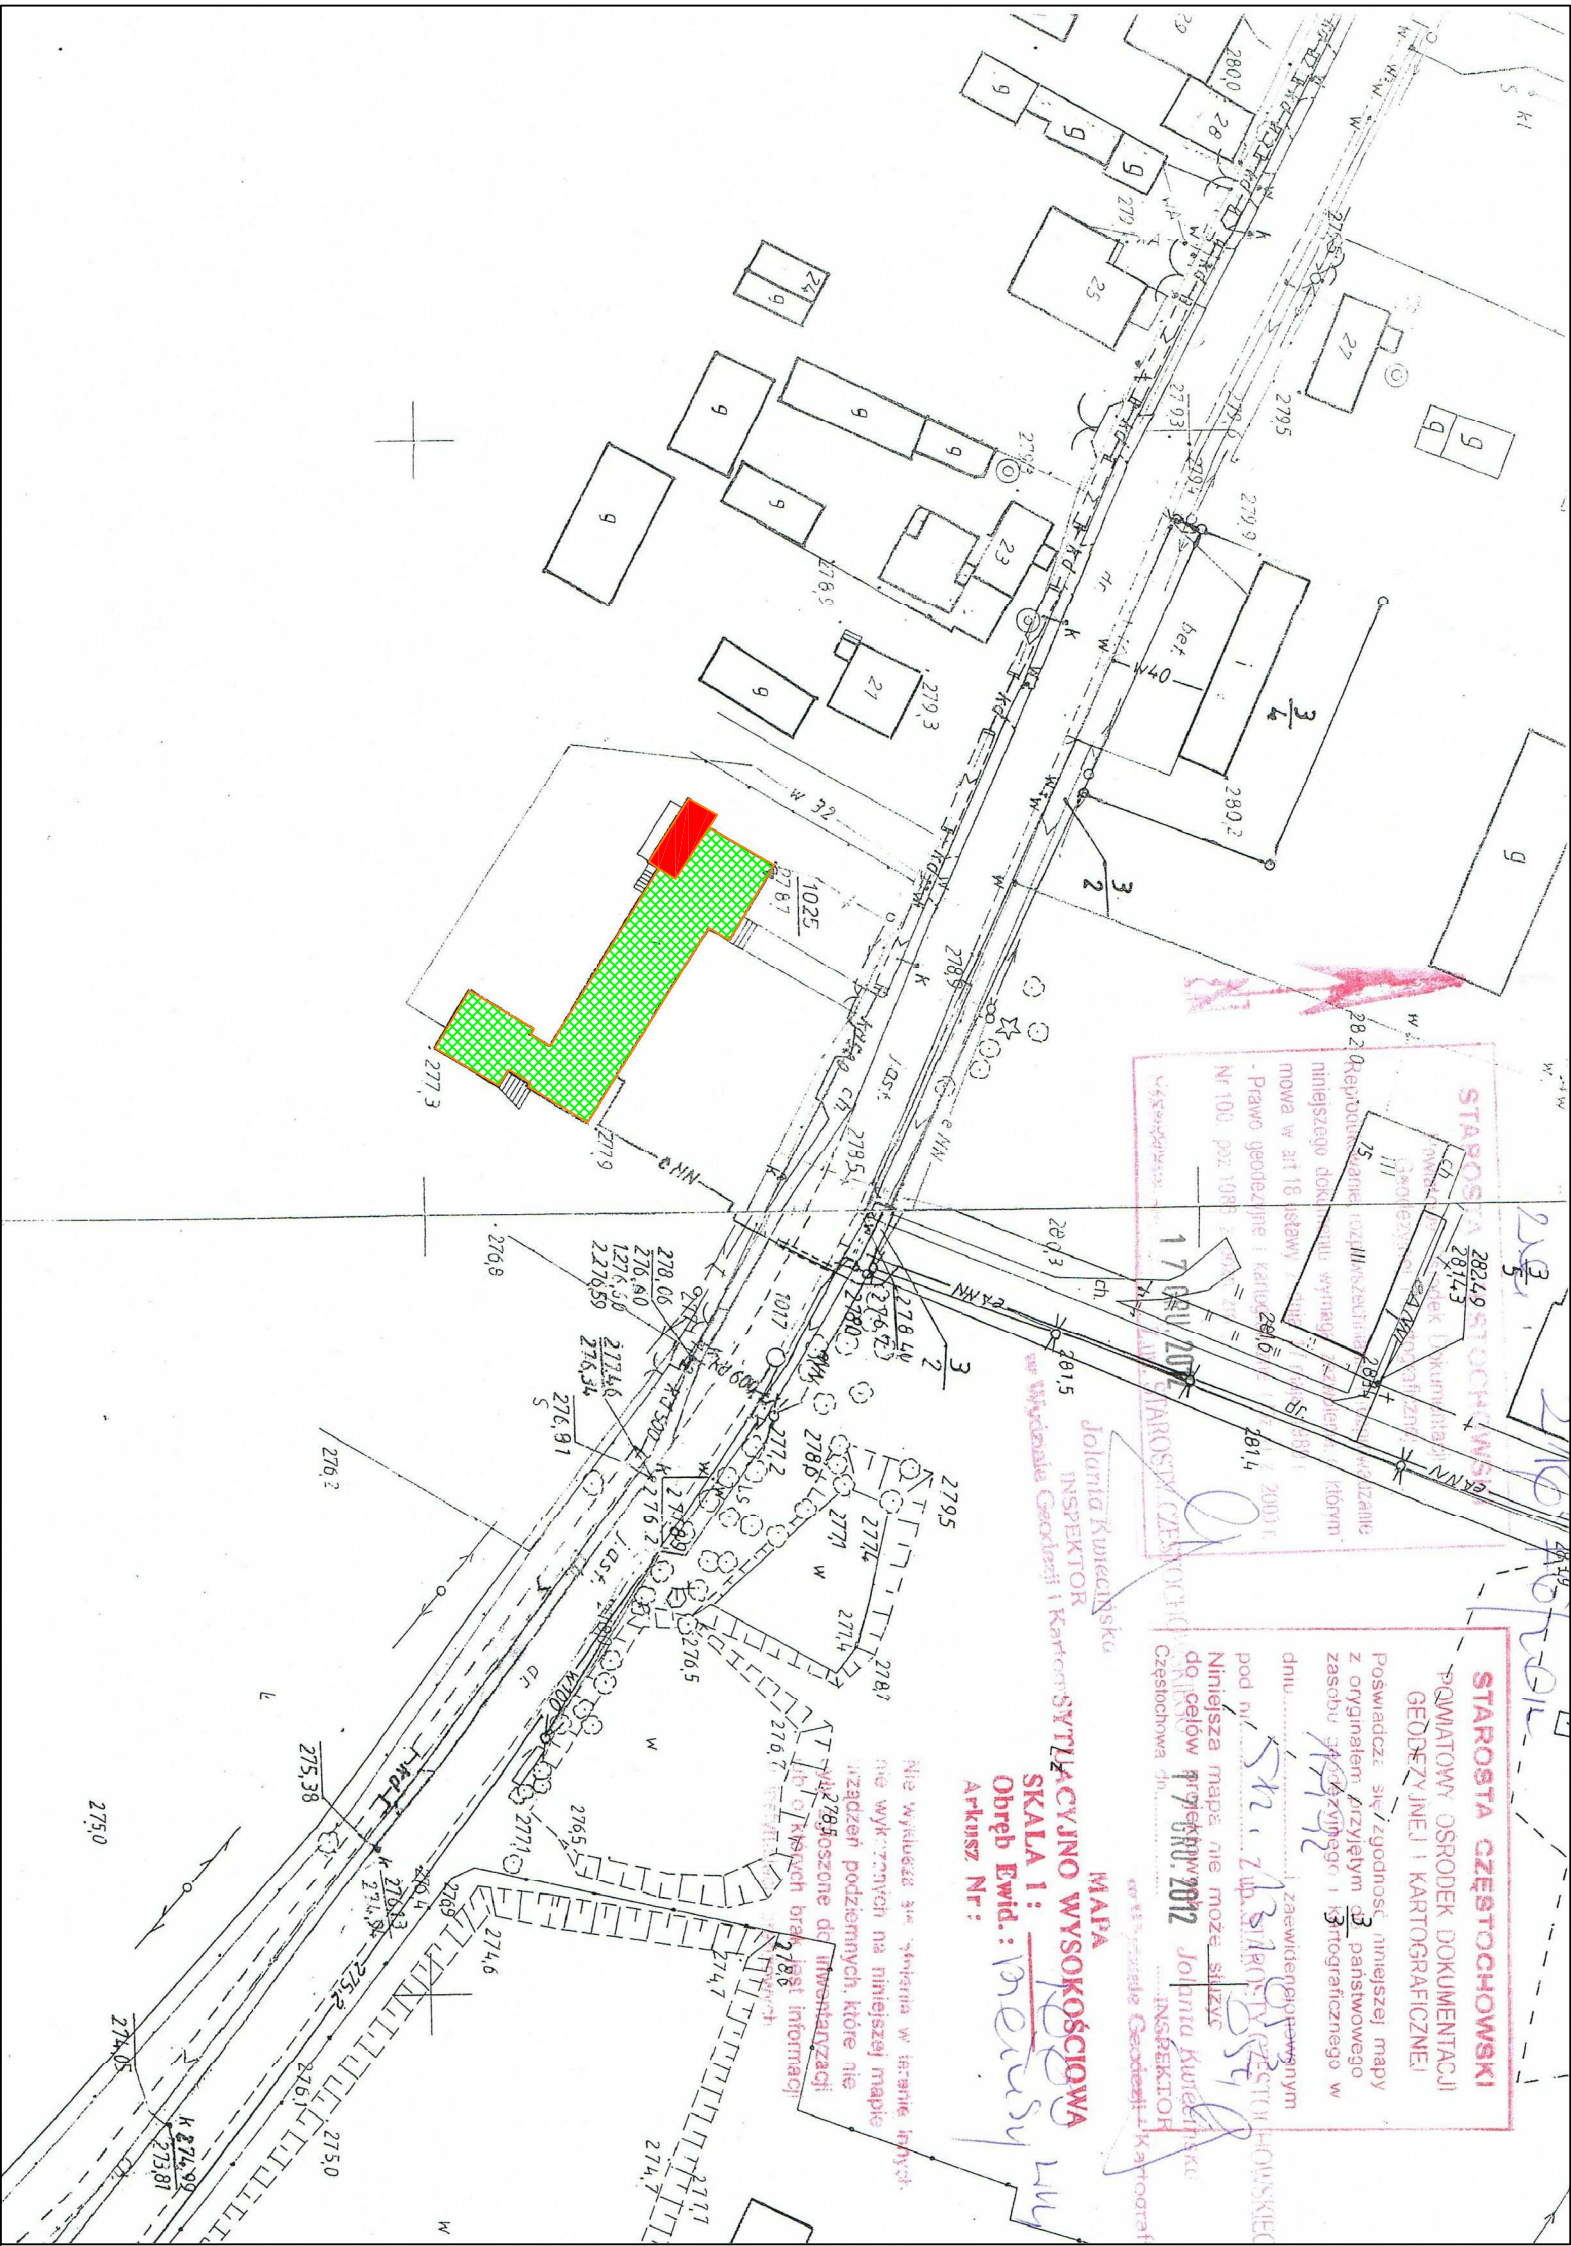

<b>PRACOWNIA PROJEKTOWO-BUDOWLANA</b> <b>inż. STEFAN JANKOWSKI</b> ul. F. Foch'a 4/6; 42-200 Częstochowa tel. 600 976 894				<b>ENERGO-INVENT Sp. z o.o.</b> ul. Prosta 11; 42-233 Wierzbnośląskie ul. F. Foch'a 4/6; 42-200 Częstochowa tel./fax. 34 373 16 19 e-mail: energoinvent@onet.pl	
Nazwa zadania: Projekt budowlany termomodernizacji budynku Zespołu Szkolno-Przedszkolnego w Matusach Wielkich				Objekt: Zespół Szkolno - Przedszkolny w Matusach Wielkich 42-244 Mstów	
Tytuł opracowania: Remont wewnętrznej instalacji c.o. oraz kotłowni				Inwestor: Gmina Mstów ul.16 Stycznia 14 42-244 Mstów	
Rysunek: Sytuacja		Imię i nazwisko:		Podpis:	
Wykonawca:		Nr uprawnień:		Skala: 1:1000	
OPRACOWAŁ		mgr inż. Mariusz Żyznowski		Nr rysunku: 1	
PROJEKTOWAŁ		mgr inż. Piotr Magiera			
SPRAWDZIŁ		mgr inż. Janusz Matuszewski		Data: 12.2012	