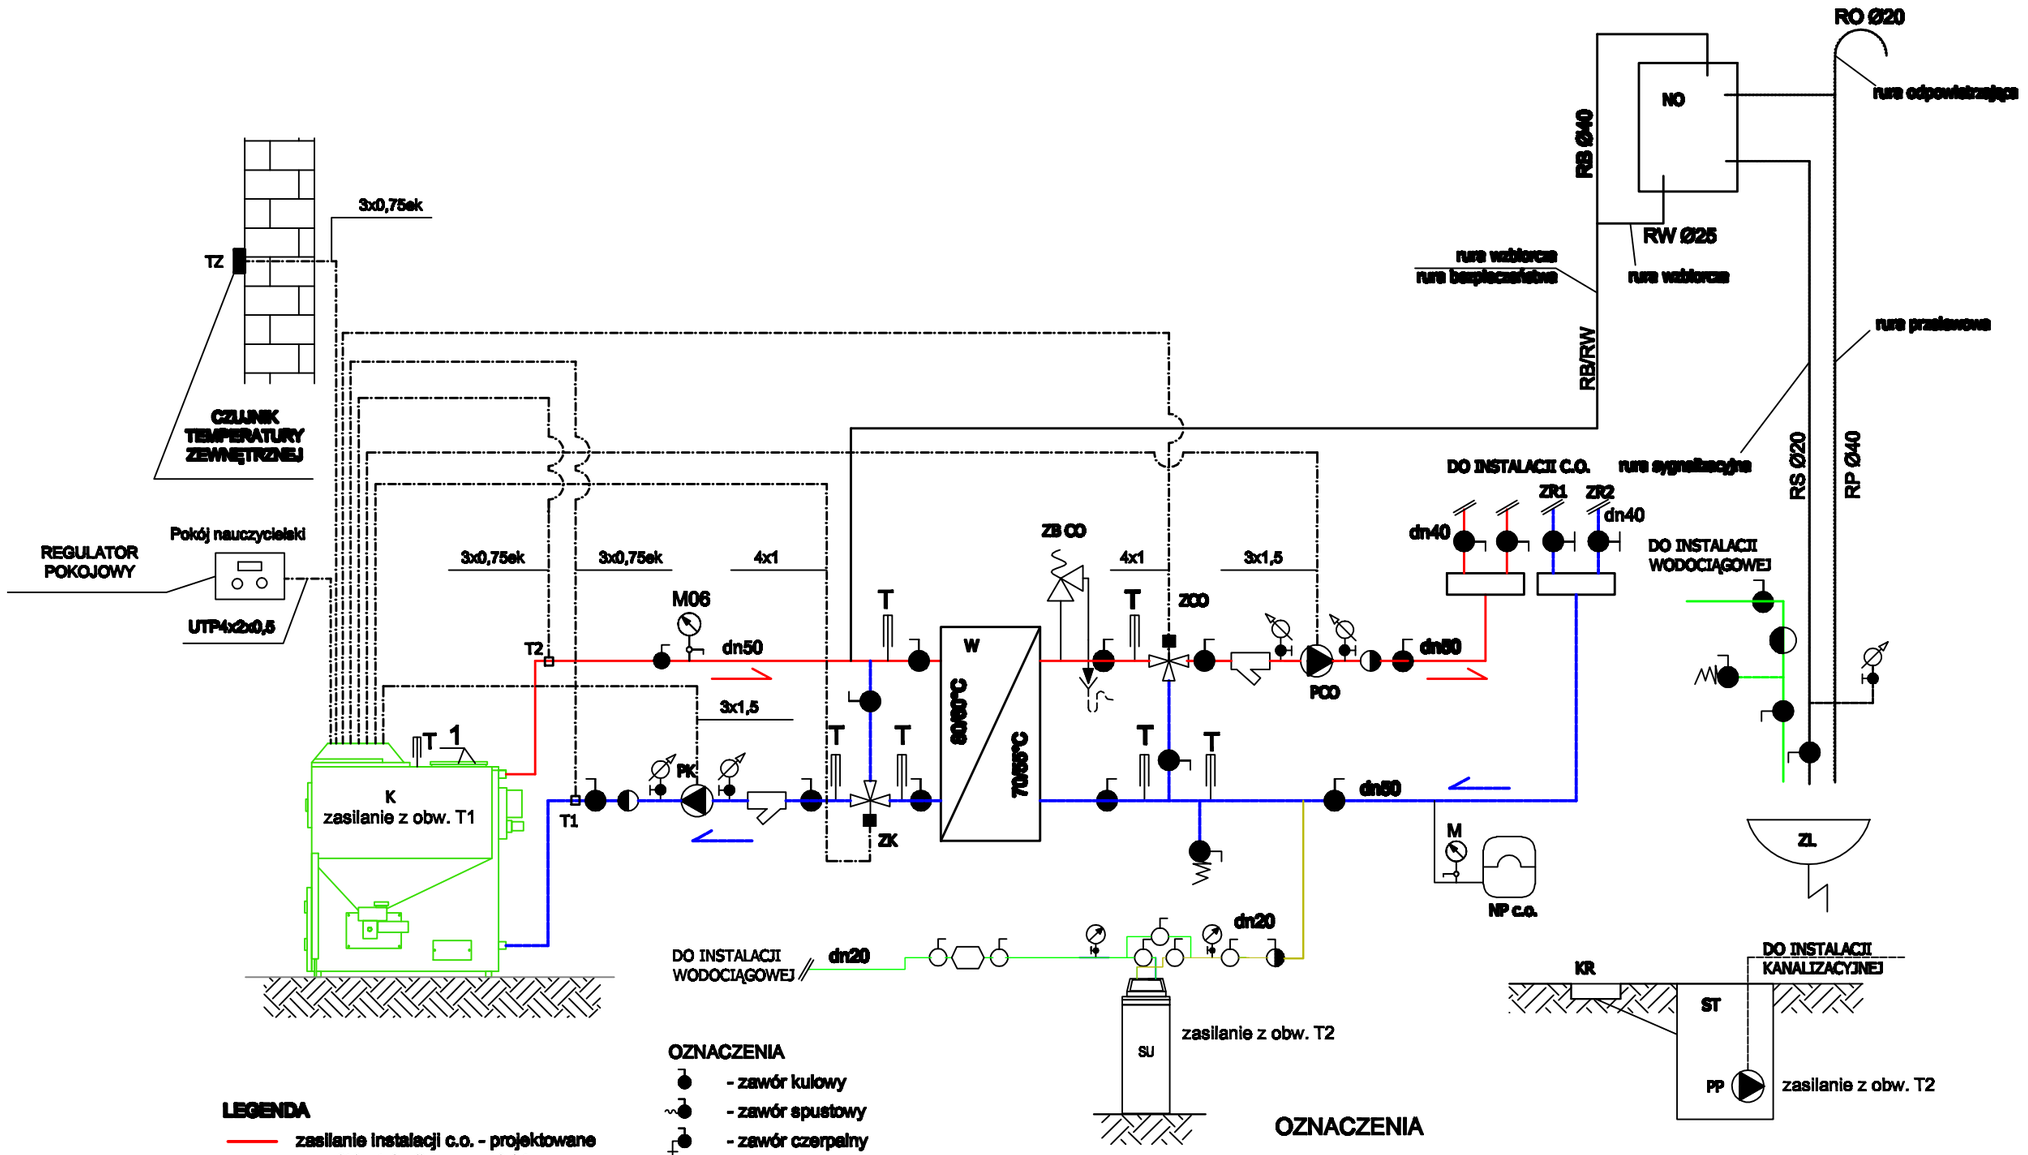

LEGENDA

- zasilanie instalacji c.o. - projektowane
- powrót instalacji c.o. - projektowany
- woda zimna
- Przewody elektryczne

Na rysunku podano przykładowe typy przewodów elektrycznych należy stosować przewody wytypowane przez producenta sterownika kotła

OZNACZENIA

- - zawór kulowy
- - zawór spustowy
- - zawór czerpalny
- - zawór zwrotny
- - zawór zwrotny
- M06 - manometr 6,0 bar
- - zawór odpowietrzający z zaworem stopowym
- T - termometr prosty
- - pompa
- - zawór trójdrogowy

OZNACZENIA

K	- kocioł o mocy 75 kW
NO	- naczynie otwarte obiegu kotłowego
SU	- stacja uzdatniania wody
PK	- pompa obiegu kotłowego
ZK	- zawór trójdrogowy obiegu kotłowego
W	- wymiennik płytowy
ZB CO	- zawór bezpieczeństwa instalacji co
ZCO	- zawór trójdrogowy obiegu instalacji co
PCO	- pompa obiegowa instalacji co
NP co	- naczynie przeponowe instalacji co
KR	- kratka ściekowa
PP	- pompa pływakowa
M	- manometr

PRACOWNIA PROJEKTOWO-BUDOWLANA
inż. STEFAN JANIKOWSKI
ul. F. Focha 4/6; 42-200 Częstochowa
tel. 600 978 894

ENERGO-INVENT Sp. z o.o.
ul. Prosta 11; 42-233 Wierzchowisko
tel./ fax. 34 373 16 19, e-mail: energoinvent@onet.pl

Nazwa zadania: Projekt budowlany termomodernizacji budynku Zespołu Szkolno-Przedszkolnego w Małusach Wielkich	Obiekt: Zespół Szkolno - Przedszkolny w Małusach Wielkich, Małusy Wielkie 19, 42-244 Mstów
Tytuł opracowania: Instalacje elektryczne - tom 4	Inwestor: Gmina Mstów, ul.16 Stycznia 14, 42-244 Mstów
Rysunek: Schemat okablowania technologii kotłowni	

Wykonawca:	Imię i nazwisko:	Nr uprawnień:	Podpis:	Skala: %
OPRACOWAŁ.				Nr rysunku: E5
PROJEKTOWAŁ.	mgr inż. Grzegorz Dreiich	SLK/0605/POOE/04		
SPRAWDZIŁ.	mgr inż. Jan Kostrzanwski	UAN-VIII-7342/156/94		Data: 12.2012