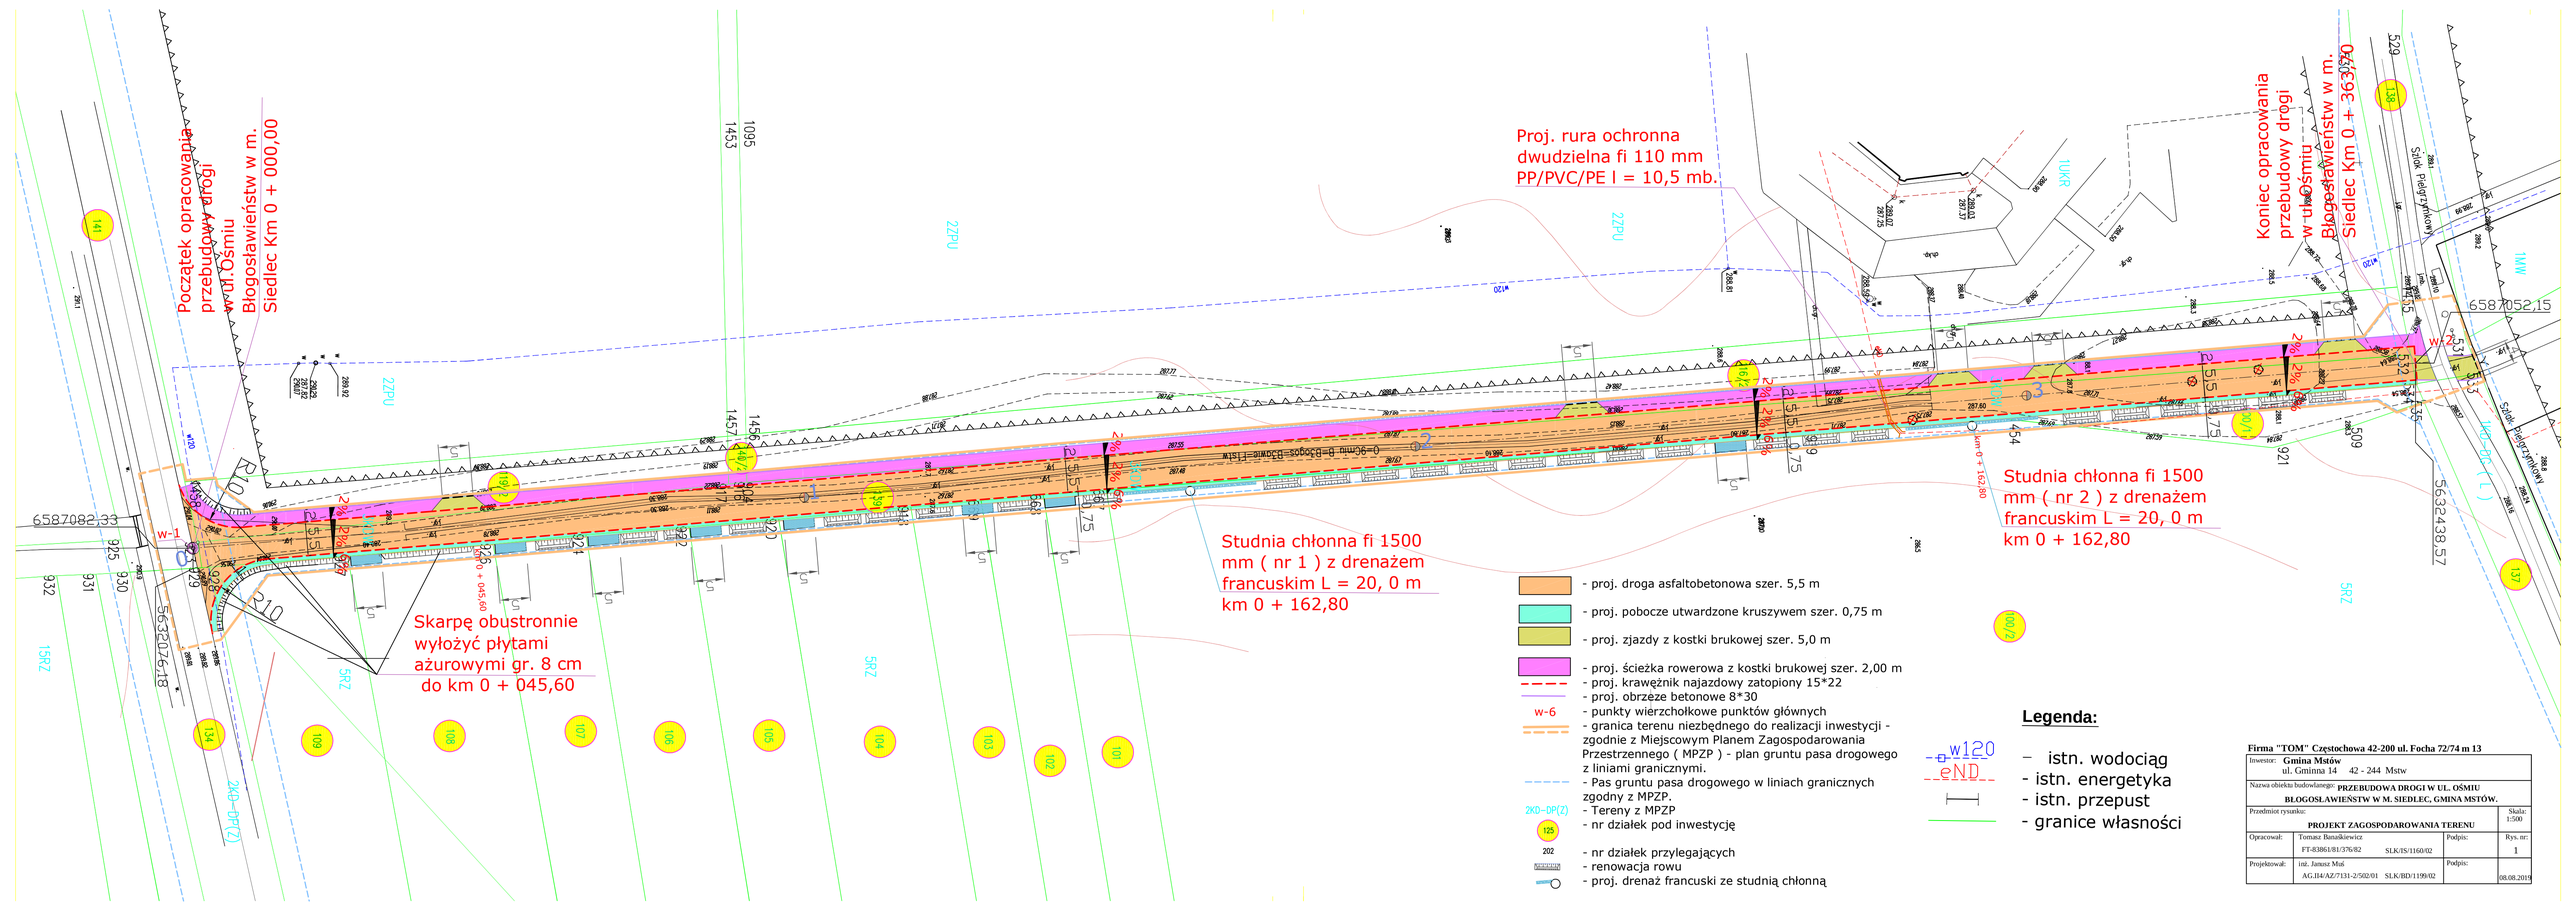
Początek opracowania przebudowy drogi w ul.Ośmiu Błogosławieństw w m. Siedlec Km 0 + 000,00
Koniec opracowania przebudowy drogi w ul.Ośmiu Błogosławieństw w m. Siedlec Km 0 + 363,40
Proj. rura ochronna dwudzielna fi 110 mm PP/PVC/PE l = 10,5 mb.
Studnia chłonna fi 1500 mm (nr 1) z drenażem francuskim L = 20, 0 m km 0 + 162,80
Studnia chłonna fi 1500 mm (nr 2) z drenażem francuskim L = 20, 0 m km 0 + 162,80
Skarpę obustronnie wyłożyć płytami ażurowymi gr. 8 cm do km 0 + 045,60
- proj. droga asfaltobetonowa szer. 5,5 m
- proj. pobocze utwardzone kruszywem szer. 0,75 m
- proj. zjazdy z kostki brukowej szer. 5,0 m
- proj. ścieżka rowerowa z kostki brukowej szer. 2,00 m
- proj. krawężnik najazdowy zatopiony 15*22
- proj. obrzeże betonowe 8*30
- punkty wierzchołkowe punktów głównych
- granica terenu niezbędnego do realizacji inwestycji - zgodnie z Miejscowym Planem Zagospodarowania Przestrzennego (MPZP) - plan gruntu pasa drogowego z liniami granicznymi.
- Pas gruntu pasa drogowego w liniach granicznych zgodny z MPZP.
- Tereny z MPZP
- nr działek pod inwestycję
- nr działek przylegających
- renowacja rowu
- proj. drenaż francuski ze studnią chłonną
Legenda:
- istn. wodociąg
- istn. energetyka
- istn. przepust
- granice własności
Firma "TOM" Częstochowa 42-200 ul. Focha 72/74 m 13
Inwestor: Gmina Mstów ul. Gminna 14 42 - 244 Mstw
Nazwa obiektu budowlanego: PRZEBUDOWA DROGI W UL. OŚMIU BŁOGOSŁAWIEŃSTW W M. SIEDLEC, GMINA MSTÓW.
Przedmiot rysunku: PROJEKT ZAGOSPODAROWANIA TERENU
Skala: 1:500
Opracował: Tomasz Banaśkiewicz FT-83861/81/376/82 SLK/IS/1160/02
Podpis:
Rys. nr: 1
Projektował: inż. Janusz Muś AG.II4/AZ/7131-2/502/01 SLK/BD/1199/02
Podpis:
08.08.2019