


**POBOCZE I ZJAZD INDYWIDUALNY Z KRUSZYWA KAMIENNEGO
ŁAMANEGO frakcji 0/31,5 mm na posesi niezabudowan skala 1 : 50**

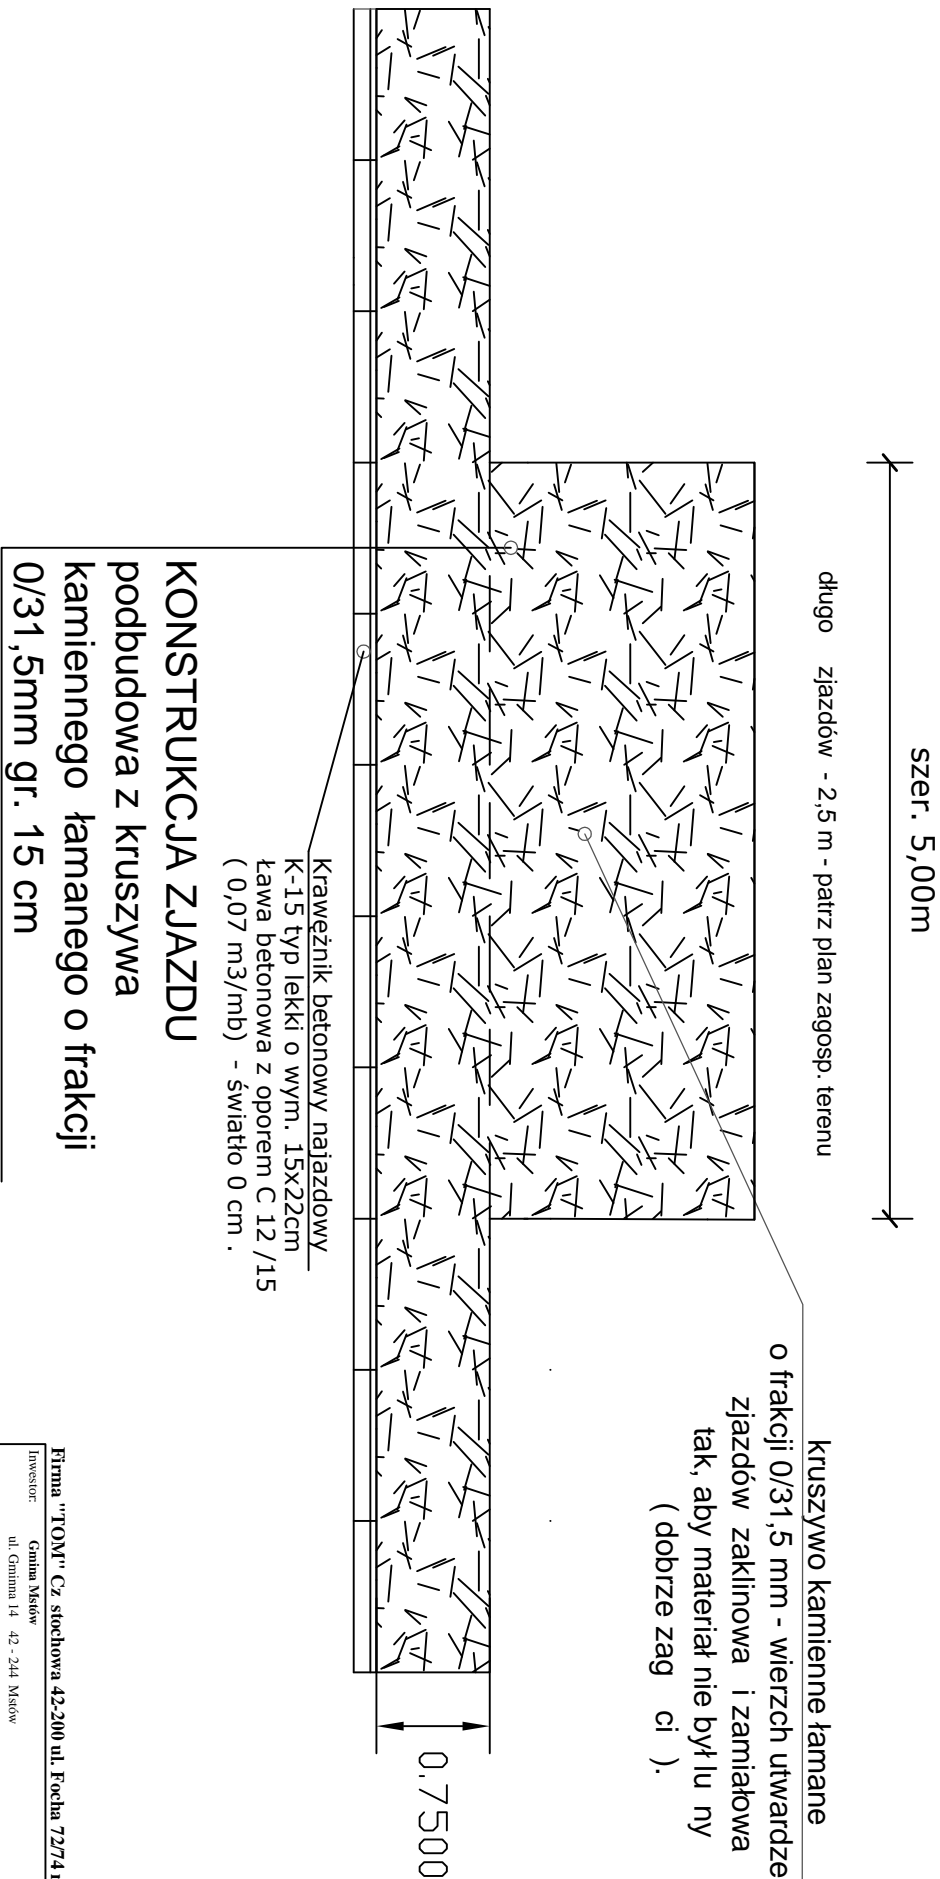

Firma "TONI" Cz. stochowa 42-200 ul. Focha 72/74 m 13			
Inwestor: Gmina Miśków ul. Główna 14 42 - 244 Miśków			
Nazwa obiektu budowlanego: PRZEBUDOWA DROGI W ULICY O MIU BŁOGOSŁAWIE STW W M. SIĘDLEC, GMINA MIŚKÓW.			
Przedmiot rysunku: POBOCZE I ZJAZD INDYWIDUALNY NA POSESI NIEZABUDOWANY Z KRUSZYWA KAMIENNEGO ŁAMANEGO			Skala: 1: 50
Opracował:	Tomasz Bana Kwiecień PT-83861/81/376/82	SLK/IS/1160/02	Rys. nr: 6
Projektował:	in . Janusz Mu	AGI/II/AZ/7131-2/502/01 SLK/BD/1199/02	Podpis: 08.08.2019