

P.P. 280,00

Rz dne projektowane
w osi drogi


Rz dne istniej cego
terenu

Ró nica
rz dnych

Geometria
pionowa

Geometria
pozioma

Odległo ci

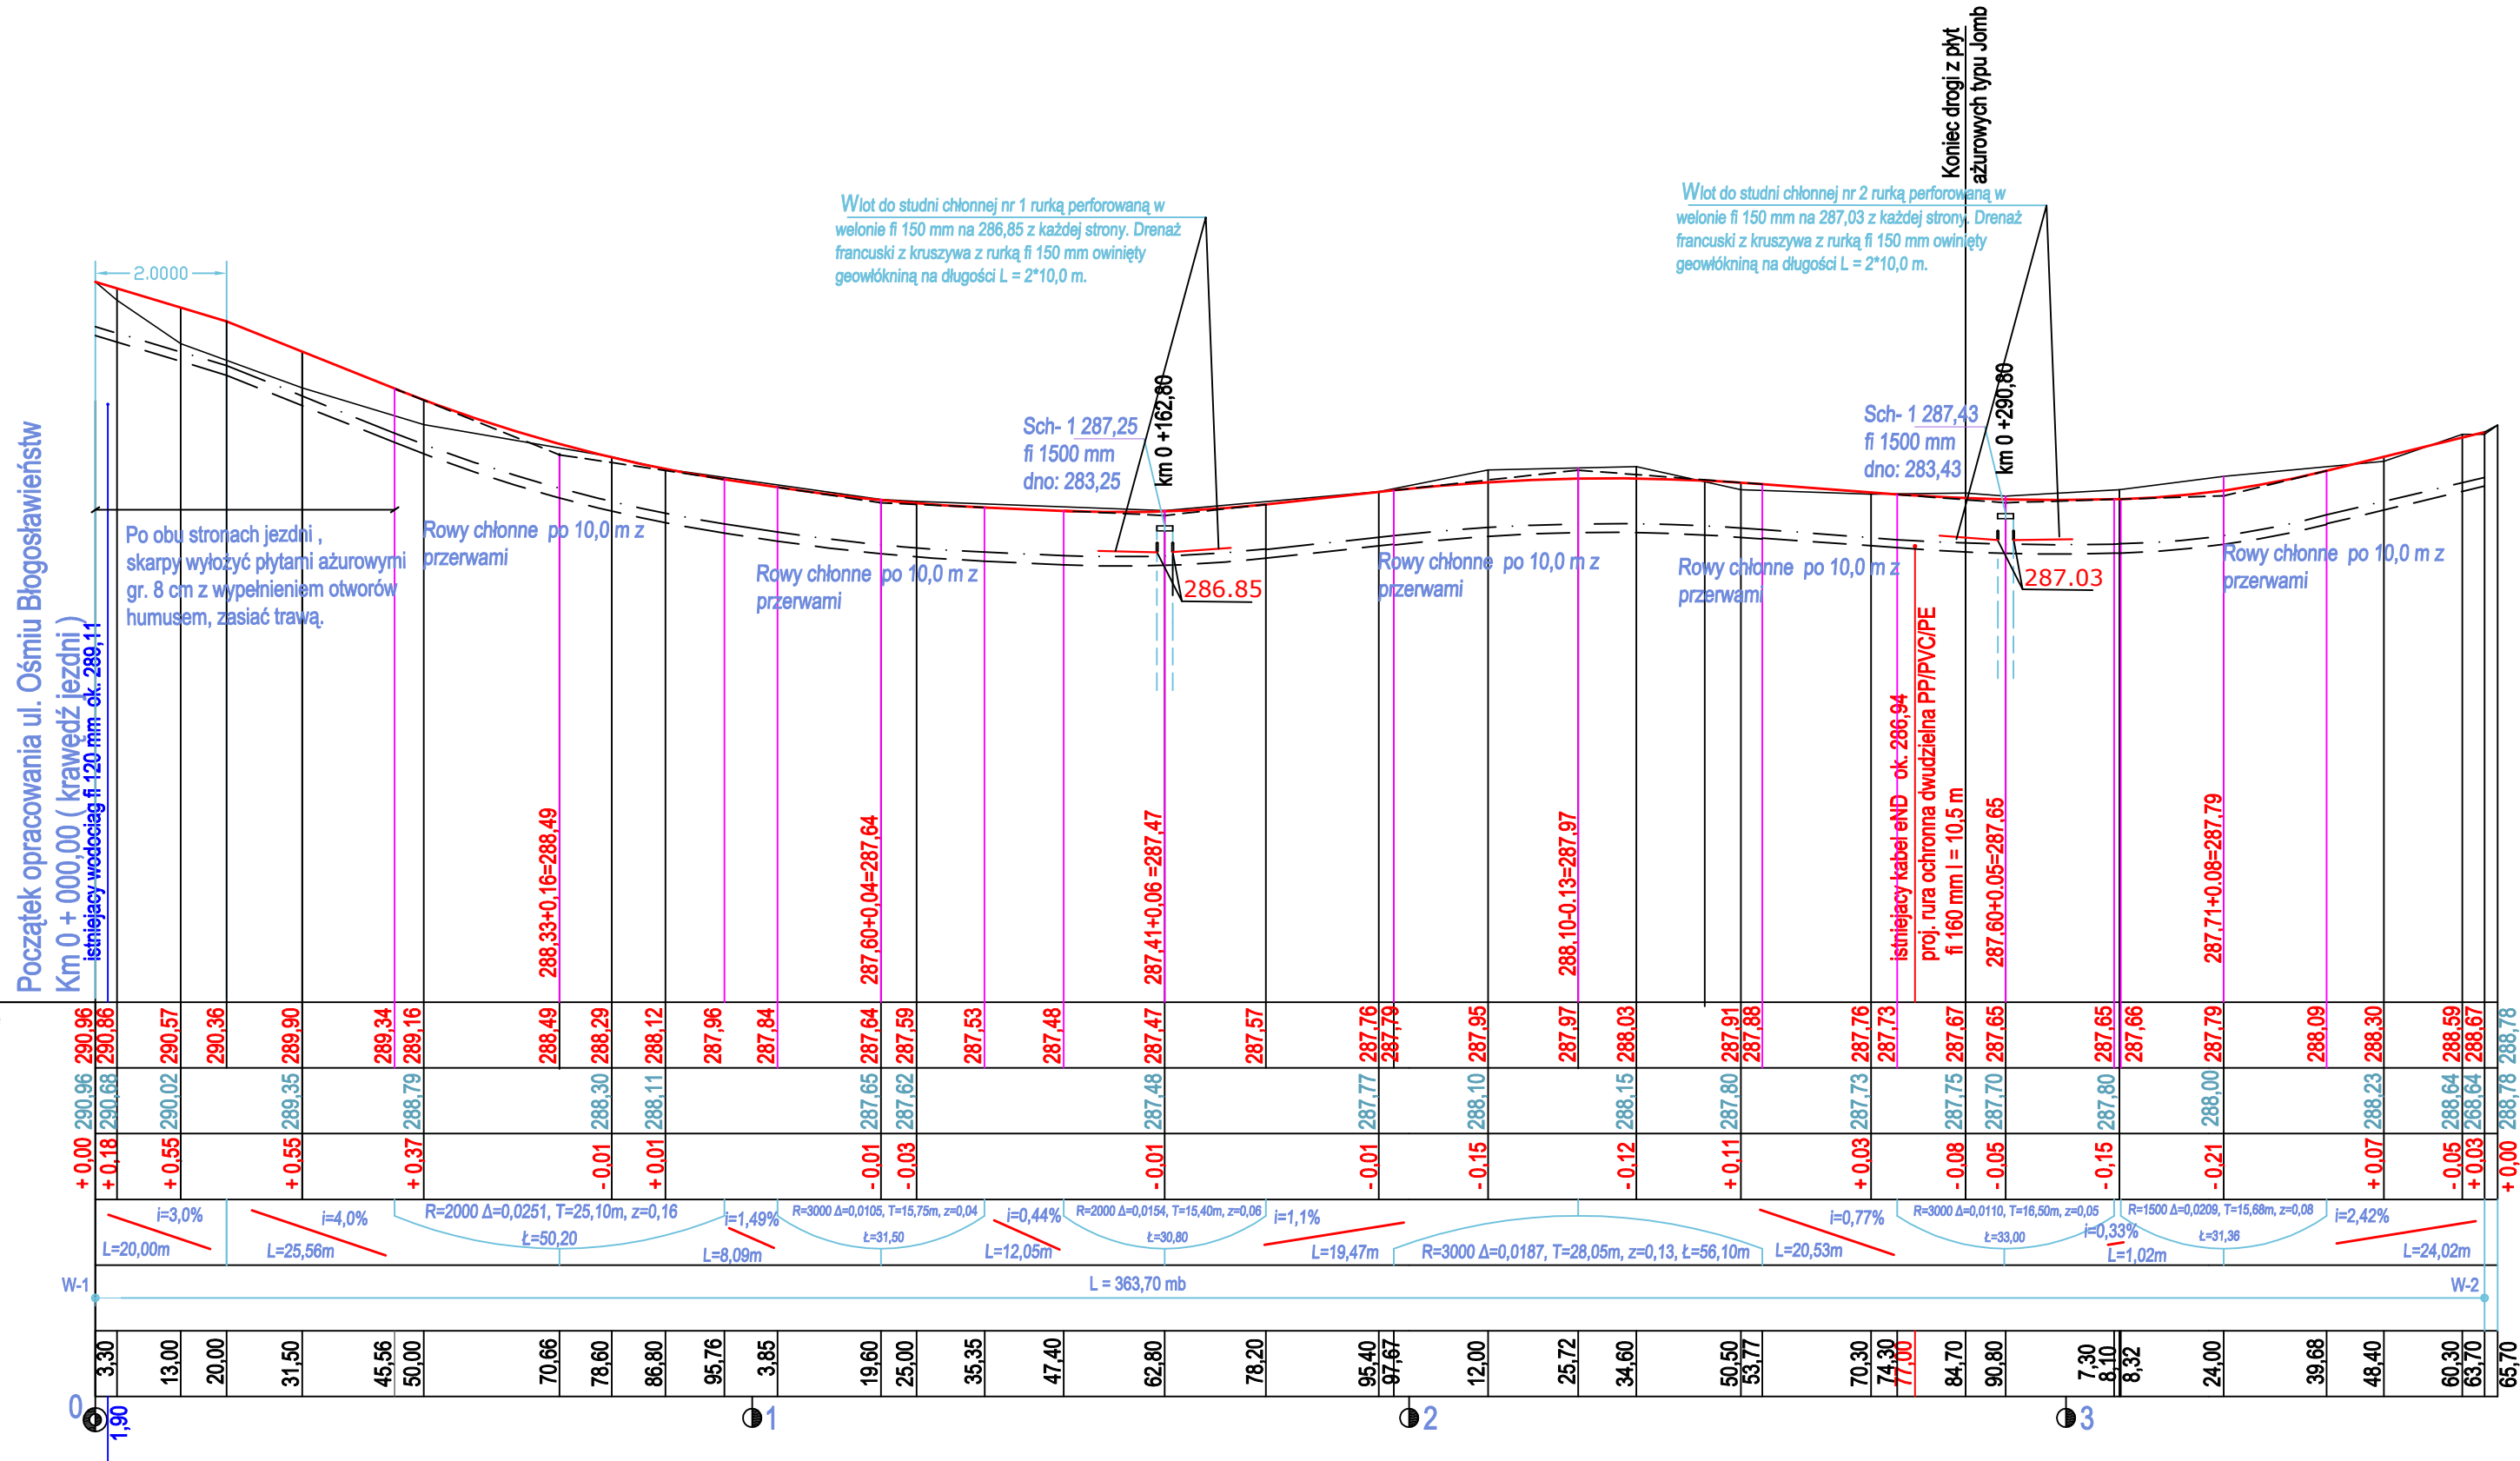

Legenda

- linia stanu istniej cego
- linia proj. niwelety w osi drogi
- linia koryta ze stabilizacj
- linia rowu chłonnego z przerwami

Firma "TOM" Cz stochowa 42-200 ul. Focha 72/74 m 13			
Inwestor:	Gmina Mstów ul. Gminna 14 42 - 244 Mstów		
Nazwa obiektu budowlanego:	PRZEBUDOWA DROGI W ULICY O MIU BŁOGOSŁAWIE STW W M. SIEDLEC, GMINA MSTÓW.		
Przedmiot rysunku:	PROFIL PODŁU NY W OSI DROGI		Skala: 1:100/ 1000
Opracował:	Tomasz Bana kiewicz FT-83861/81/376/82	SLK/IS/1160/02	Podpis: Rys. nr: 8
Projektował:	in . Janusz Mu	AG.II4/AZ/7131-2/502/01	SLK/BD/1199/02
			08.08.2019