


Przekrój konstrukcyjny drogi wewn trznej  
w ulicy O miu Błogosławie stw - proj. szer. jezdni 5,5 m  
przekrój jednostronny 2%  
od km 0 + 000,00 do km 0 + 363,70  
skala 1 : 50

Odtworzenie terenu przylegaj cego  
wraz z wyprofilowaniem, plantowaniem,  
humusowaniem i obsianiem traw -  
patrz na profil podtu ny i przekroje  
poprzeczne.

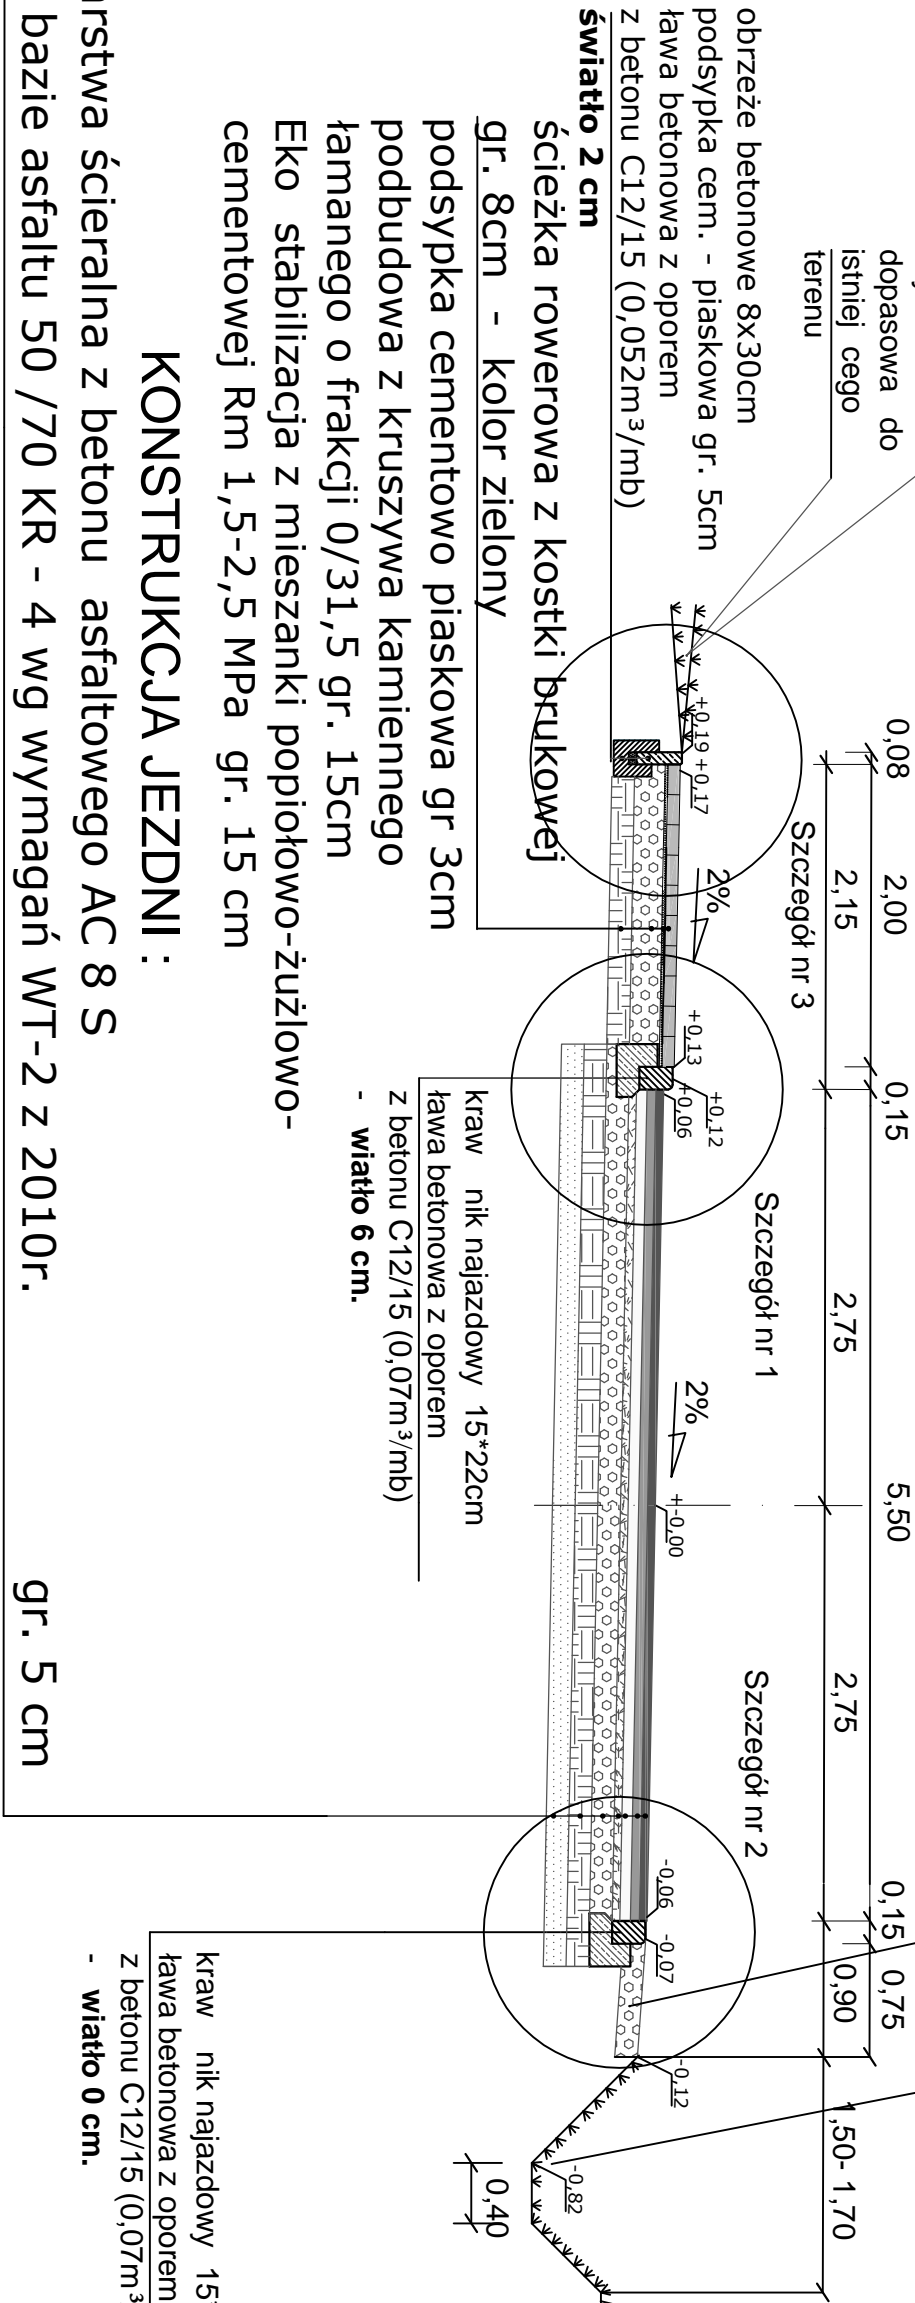

KONSTRUKCJA JEZDNI :

- warstwa ścieralna z betonu asfaltowego AC 8 S
- na bazie asfaltu 50 /70 KR - 4 wg wymagań WT-2 z 2010r. gr. 5 cm
- warstwa wiążąca z betonu asfaltowego AC 16 W
- na bazie asfaltu 50 70 KR - 4 wg wymagań WT-2 z 2010 r. gr. 6 cm
- podbudowa z betonu asfaltowego AC 22 P
- na bazie asfaltu 50/70, KR- 4 wg wymagań WT-2 z 2010r. gr. 7 cm
- podbudowa pomocnicza z kruszywa kamiennego łamanego
- podbudowa z kruszywa kamiennego łamanego o frakcji 0/ 31,5 mm gr. 5 cm
- podbudowa z kruszywa kamiennego łamanego o frakcji 31,5/63 mm gr. 15 cm
- EKO stabilizacja z mieszanki popiołowo - cem. Rm= 2,5 MPa gr. 15 cm
- warstwa gruntu stabilizowana cementem Rm = 1,5 MPa gr. 15 cm

Firma "TOM" Cz stołchowa 42-200 ul. Focha 72/74 m 13			
Investor:	Gmina Mstów ul. Główna 14 42 - 244 Mstów		
Nazwa obiektu budowlanego: PRZEBUDOWA DROGI W ULICY O MIU BŁOGOSŁAWIE STW W M. SIEDLECE, GMINA MSTÓW.			
Przedmiot rysunku: PRZEMOJ KONSTRUKCYJNY DROGI I CIE KI ROWEROWEJ.			Skala: 1: 50
Opracował:	Tomasz Bana kiewicz FT-83861/81/37682	SLK/IS/1160/02	Podpis: Rys. nr: 4
Projektował:	in . Janusz Mu AG.IH/AZ/7131-2/502/01	SLK/BD/1199/02	Podpis: 08.08.2019