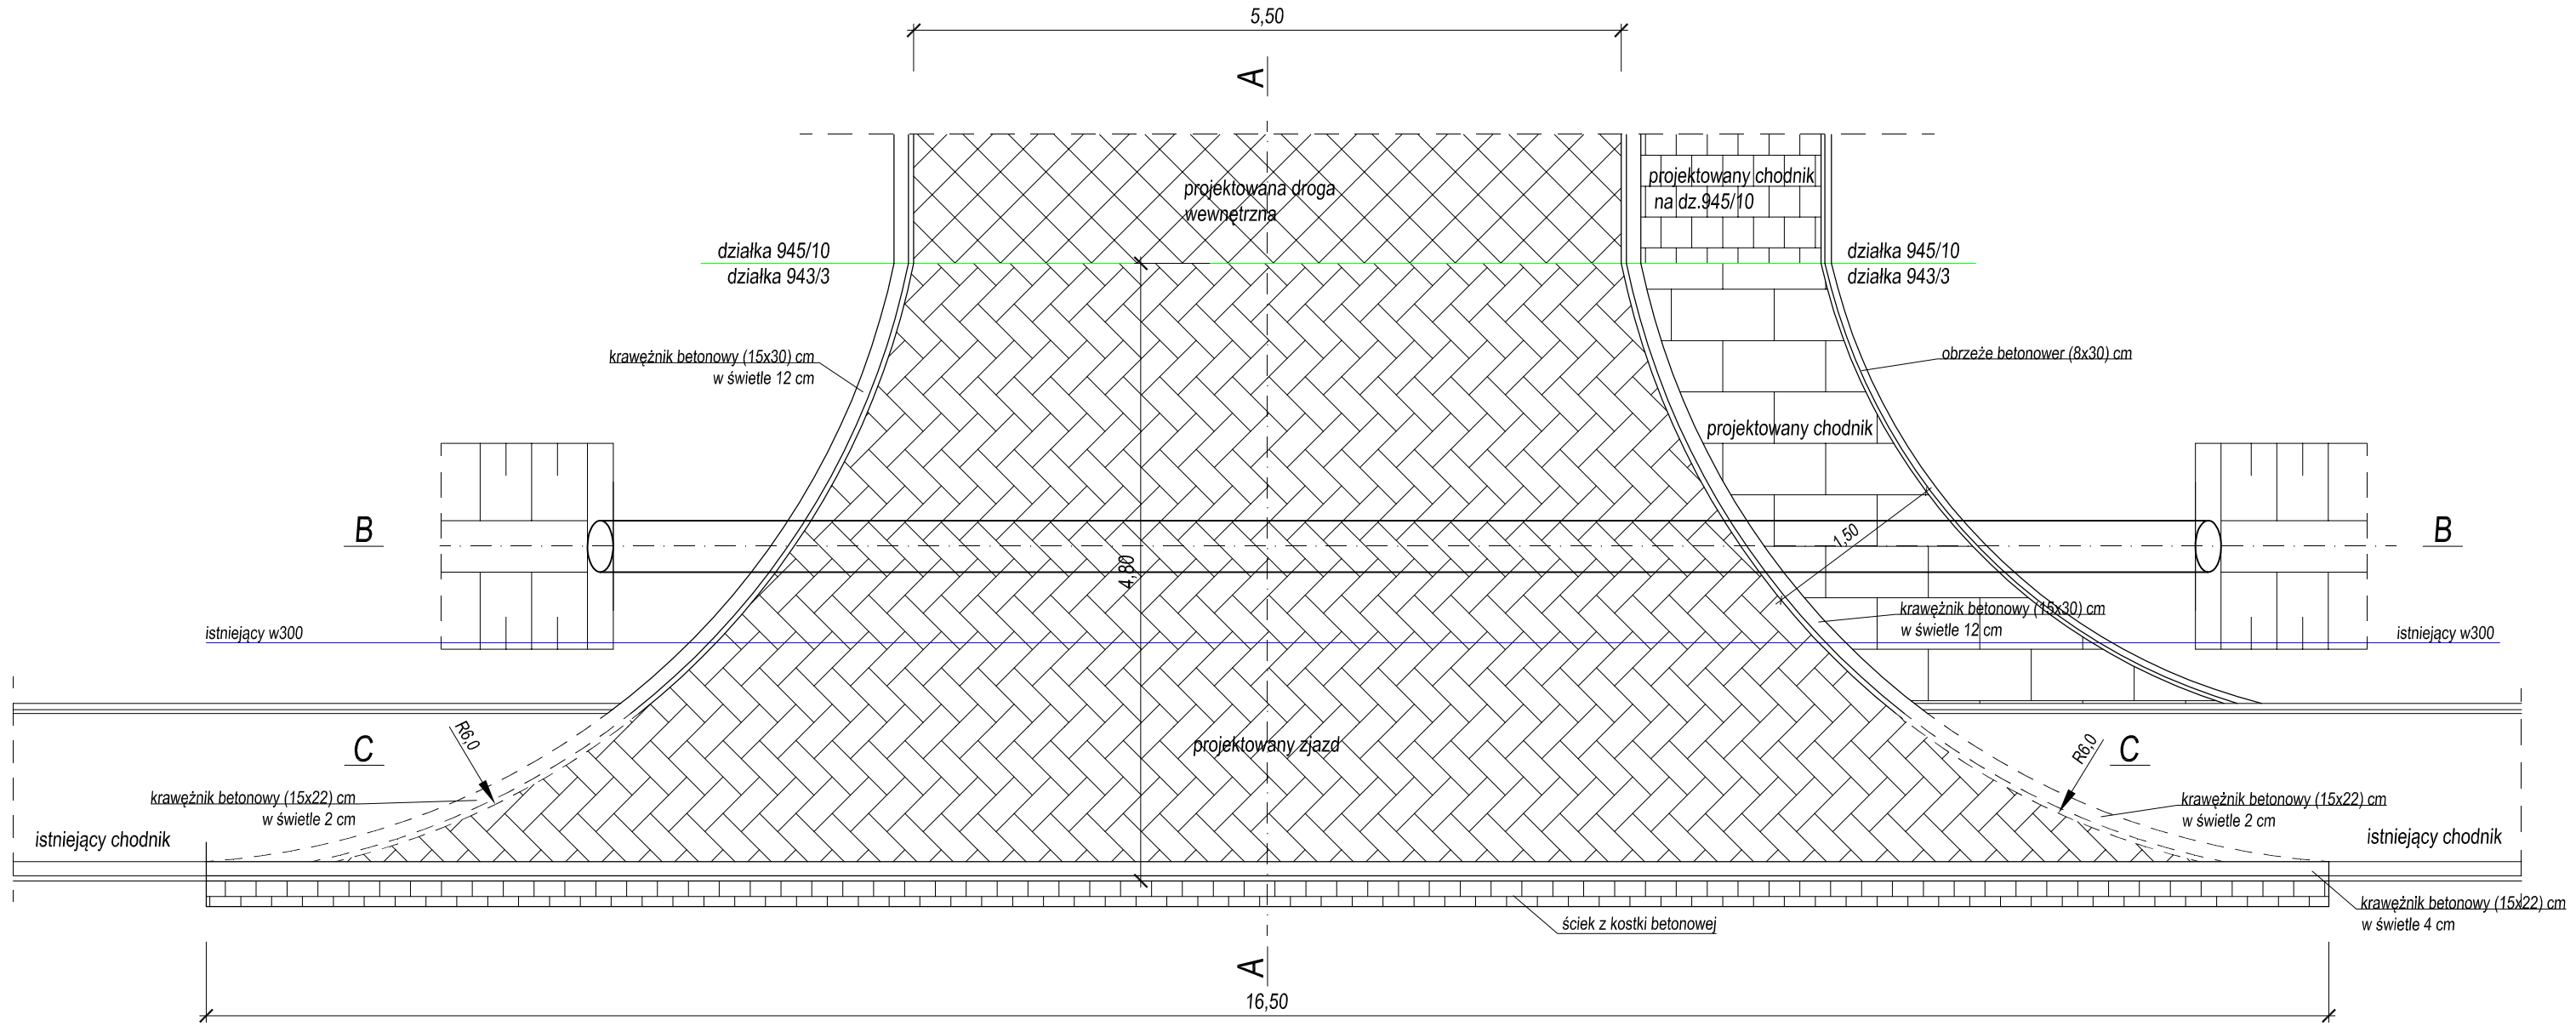

przekrój A-A

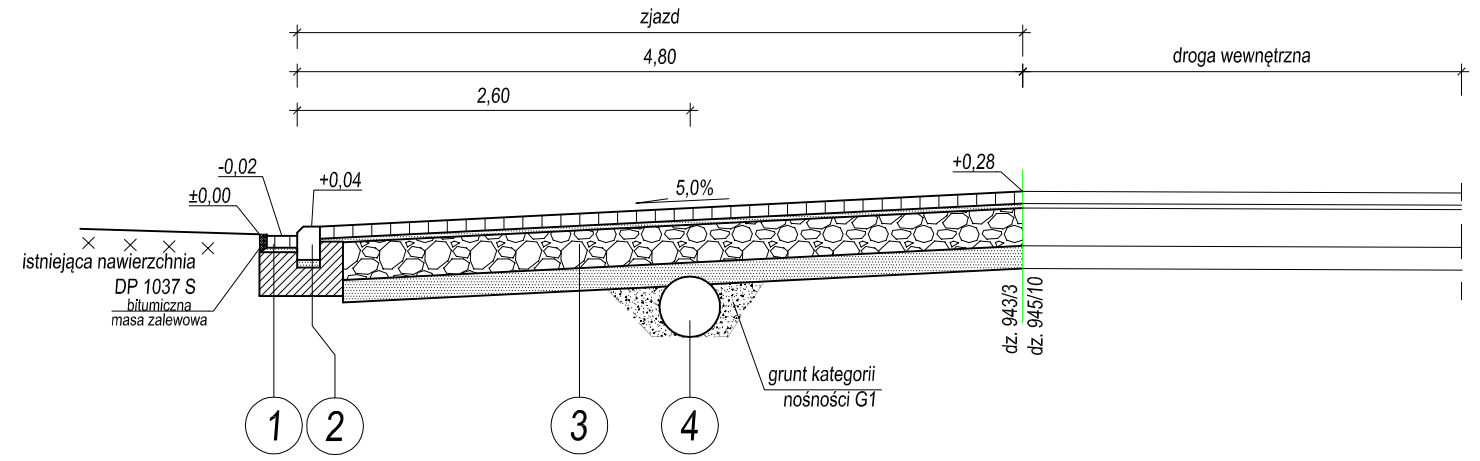

PRZEKRÓJ B-B

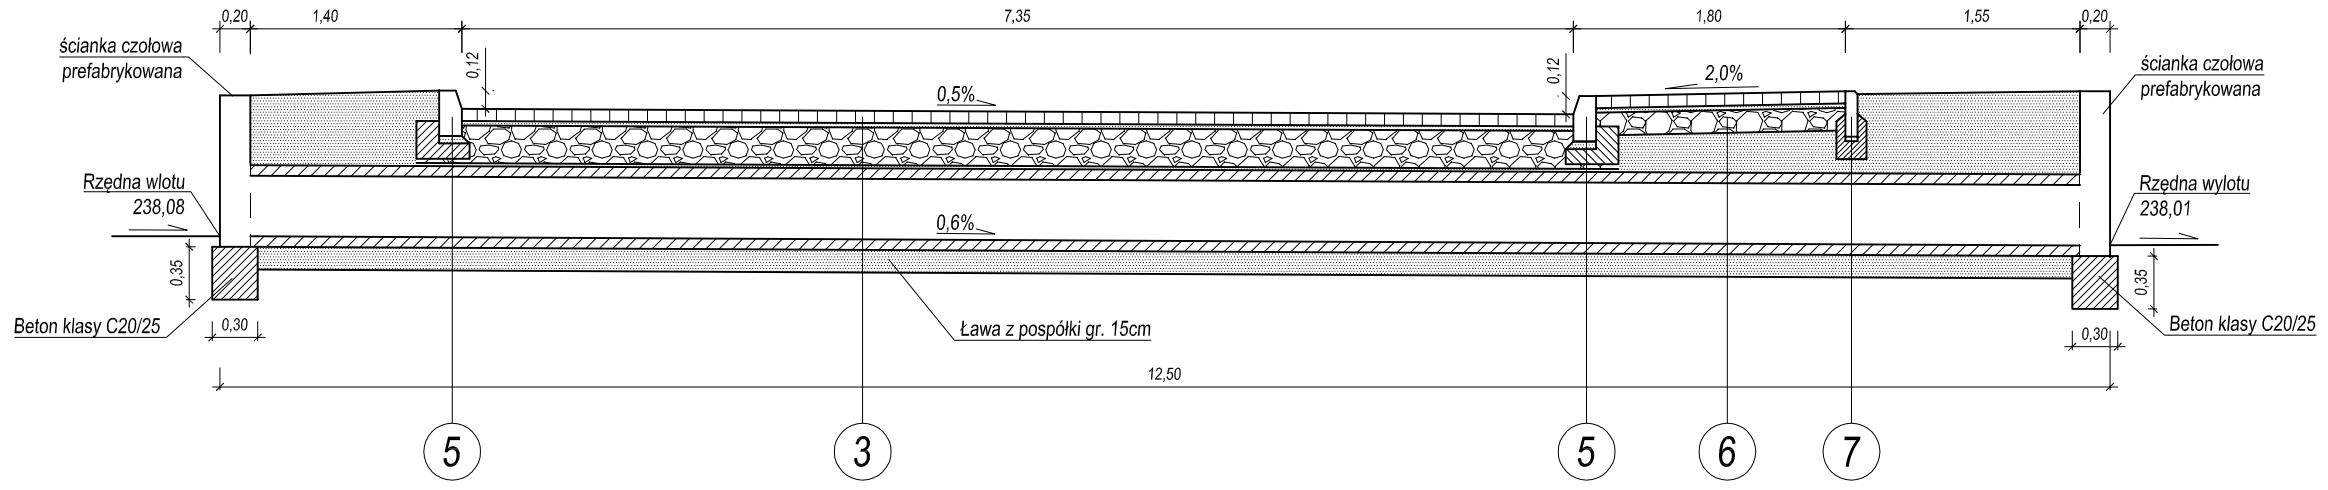

przekrój C-C

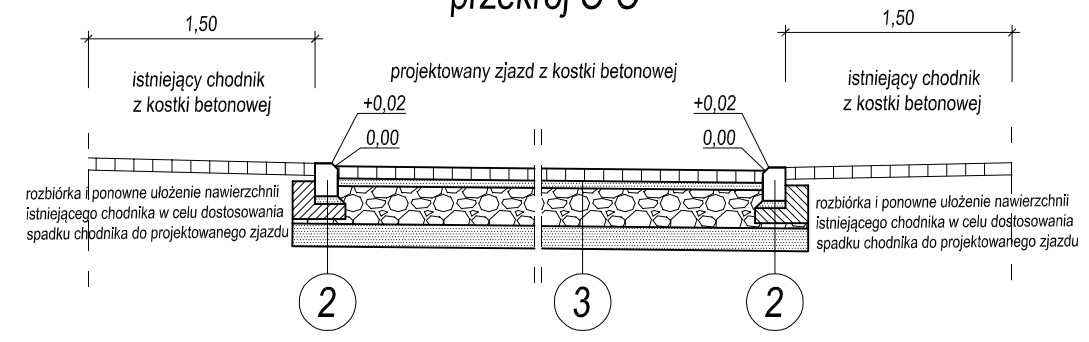

Wymiary ław pod kawężniki

krawężnik 15x22
skala 1:20

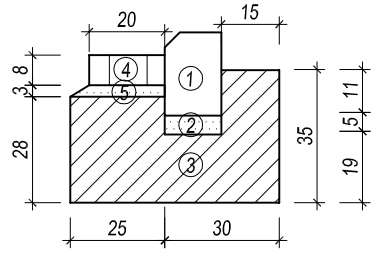

MATERIAŁY na 1mb:
1. Krawężnik 15x22cm - 1,0m
2. Podsypka cem. - piaskowa (1:4) - 0,01m³
3. Beton klasy C12/15 - 0,15m³
4. Kostka betonowa - 0,2m²
5. Podsypka cem. - piaskowa (1:4) - 0,01m³

krawężnik 15x30
skala 1:20

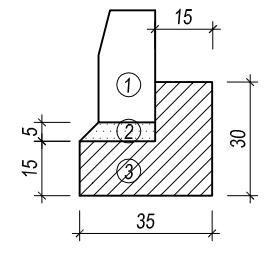

MATERIAŁY na 1mb:
1. Krawężnik 15x30cm - 1,0m
2. Podsypka cem. - piaskowa (1:4) - 0,01m³
3. Beton klasy C12/15 - 0,08m³

krawężnik 15x22
skala 1:20

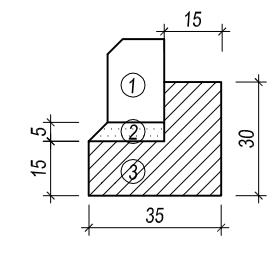

MATERIAŁY na 1mb:
1. Krawężnik 15x22cm - 1,0m
2. Podsypka cem. - piaskowa (1:4) - 0,01m³
3. Beton klasy C12/15 - 0,08m³

obrzeże 8x30
skala 1:20

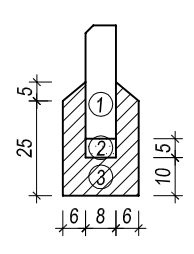

UWAGA:
Wymiary szczegółów podano w cm

MATERIAŁY na 1mb:
1. Obrzeże 8x30 - 1,0m
2. Podsypka cem. - piaskowa (1:4) - 0,004m³
3. Beton klasy C12/15 - 0,04m³

1	ściek z kostki betonowej na ławie betonowej (odtworzenie)
2	krawężnik betonowy (15x22) cm na ławie betonowej z oporem
3	kostka betonowa - 8 cm podsypka cementowo-piaskowa (1:4) - 3 cm podbudowa z kruszywa łamanego stabilizowanego mechanicznie - 25 cm warstwa odsączająca z piasku - 15cm
4	przepust z rur Ø 400 mm L=12,5 m
5	krawężnik betonowy (15x30) cm na ławie betonowej z oporem
6	kostka betonowa - 8 cm podsypka cementowo-piaskowa (1:4) - 3 cm podbudowa z kruszywa łamanego stabilizowanego mechanicznie - 15 cm warstwa odsączająca z piasku - 15cm
7	obrzeże betonowe (8x30) cm na ławie betonowej z oporem

NAZWA INWESTYCJI

ROZBUDOWA OŚRODKA ZDROWIA
WRAZ Z ELEMENTAMI ZAGOSPODAROWANIA TERENU
NIEZBĘDNYMI DLA WIW FUNKCJI OBIEKTU
NA DZ. NR. EWID. 945/10 OBRĘB MSTÓW ,UL.WOLNOŚCI 58 ,MSTÓW
INWESTOR: SAMODZIELNY PUBLICZNY ZAKŁAD OPIEKI ZDROWOTNEJ
ZESPÓŁ OŚRODKÓW ZDROWIA GMINY MSTÓW
UL.WOLNOŚCI 58,42-244 MSTÓW

BIURO ARCHITEKTONICZNE

ARCHITEKTONIKA

ARCHITEKTONIKA
ul. ORKANA 84d 42-200 CZĘSTOCHOWA
034 361 44 51 / +48 604 088 350
email: witold.rudecki@architektonika.eu

	IMIĘ I NAZWISKO	NR UPRAWNIEŃ	PODPIS
PROJEKTANT	inż. Ryszard SIDOROWICZ	SLK/0096/PWOK/03	

DROGA

FAZA **PROJEKT WYKONAWCZY** DATA 09.2014
BRANŻA DROGOWA SKALA 1:50

NAZWA RYSUNKU
RZUT I PRZEKROJE KONSTRUKCYJNE ZJAZDU.

NR RYSUNKU D-03