Nr arch. rys.

Podciąg P4

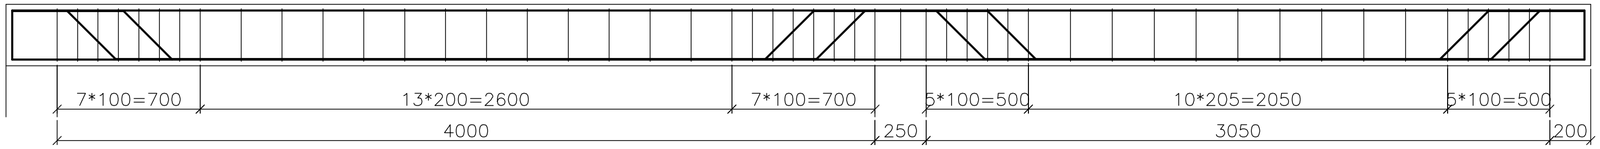

1-1
(1:10)

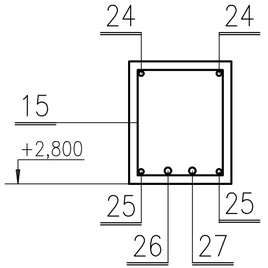

2-2
(1:10)

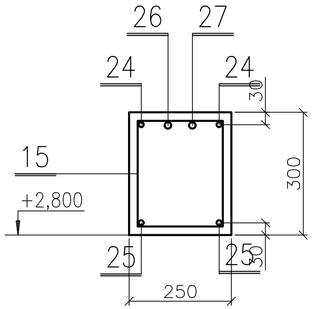

Nr 241 #12

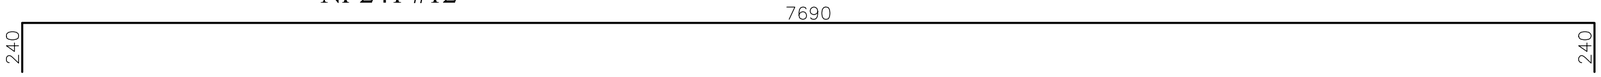

Nr 25 #12

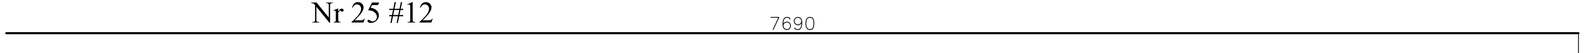

Nr 26 #16

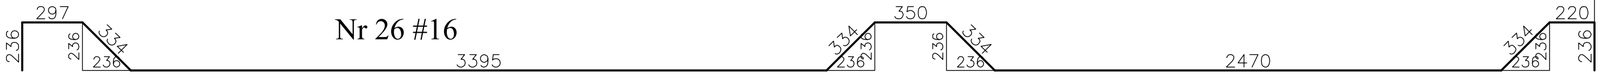

Nr 27 #16

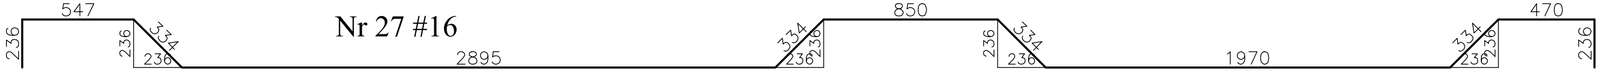

Nr 15 Ø6

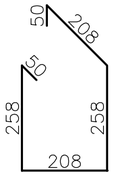

WYKAZ STALI ZBROJENIOWEJ

Numer pręta	STAL A–I średnica mm	STAL A–II średnica mm	STAL A–IIIN średnica mm	Ilość szt.	Długość 1 szt. mm	Suma długości m	Ilość elem. szt.	ILOŚĆ STALI A–I ø6 m	ILOŚĆ STALI A–IIIN ø12 m	ILOŚĆ STALI A–IIIN ø16 m
15	ø6			50	1032	51,60	1	51,60		
24			ø12	2	8170	16,34			16,34	
25			ø12	2	7690	15,38			15,38	
26			ø16	1	8540	8,54				8,54
27			ø16	1	8540	8,54				8,54
STAL A–IIIN / BETON B25					Suma długości	mb		51,60	31,72	17,08
					Masa jednostkowa	kg/m		0,222	0,888	1,578
					Masa	kg		11,5	28,2	27,0

NAZWA INWESTYCJI
ROZBUDOWA OŚRODKA ZDROWIA WRAZ Z ELEMENTAMI ZAGOSPODAROWANIA TERENU NIEZBĘDNYMI DLA W/W FUNKCJI OBIEKTU
NA DZ. NR. EWID. 945/6 OBRĘB MSTÓW ,UL.WOLNOŚCI 58 ,MSTÓW
INWESTOR: SAMODZIELNY PUBLICZNY ZAKŁAD OPIEKI ZDROWOTNEJZESPÓŁ OŚRODKÓW ZDROWIA GMINY MSTÓW
UL.WOLNOŚCI 58,42-244 MSTÓW

	IMIĘ I NAZWISKO	NR UPRAWNIEŃ	PODPIS
PROJEKTANT	mgr inż. STANISŁAW KRET	UAN-VIII-7342/199/94	
SPRAWDZAJĄCY			

BIURO ARCHITEKTONICZNE
ARCHITEKTONIKA
ul. ORKANA 84d 42-200 CZĘSTOCHOWA
034 361 44 51 / +48 604 088 350
email: witold.rudecki@architektonika.eu

FAZA	PROJEKT WYKONAWCZY	DATA	10.2014
BRANŻA	KONSTRUKCJA	SKALA	1:20
NAZWA RYSUNKU	PODCIĄG P4		K–05