PRZEKRÓJ B-B

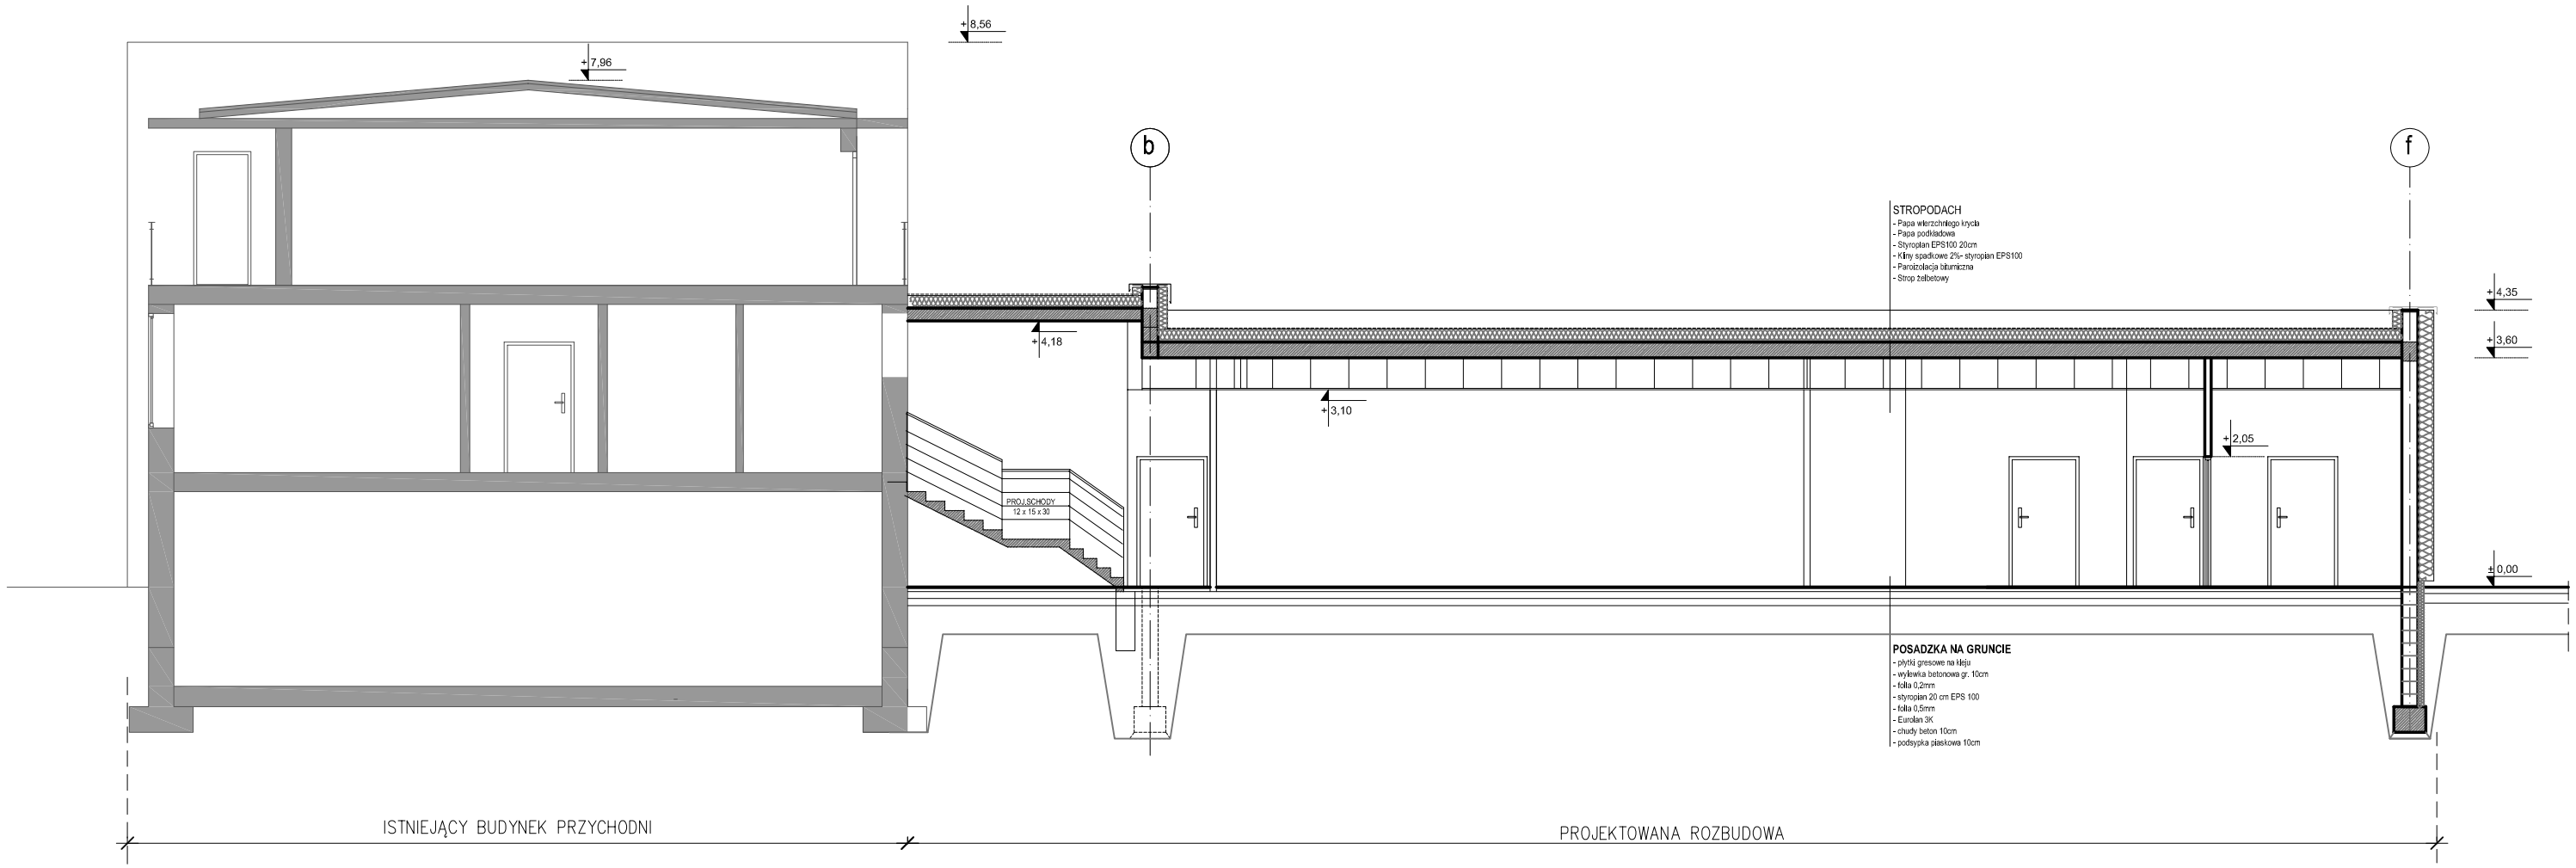

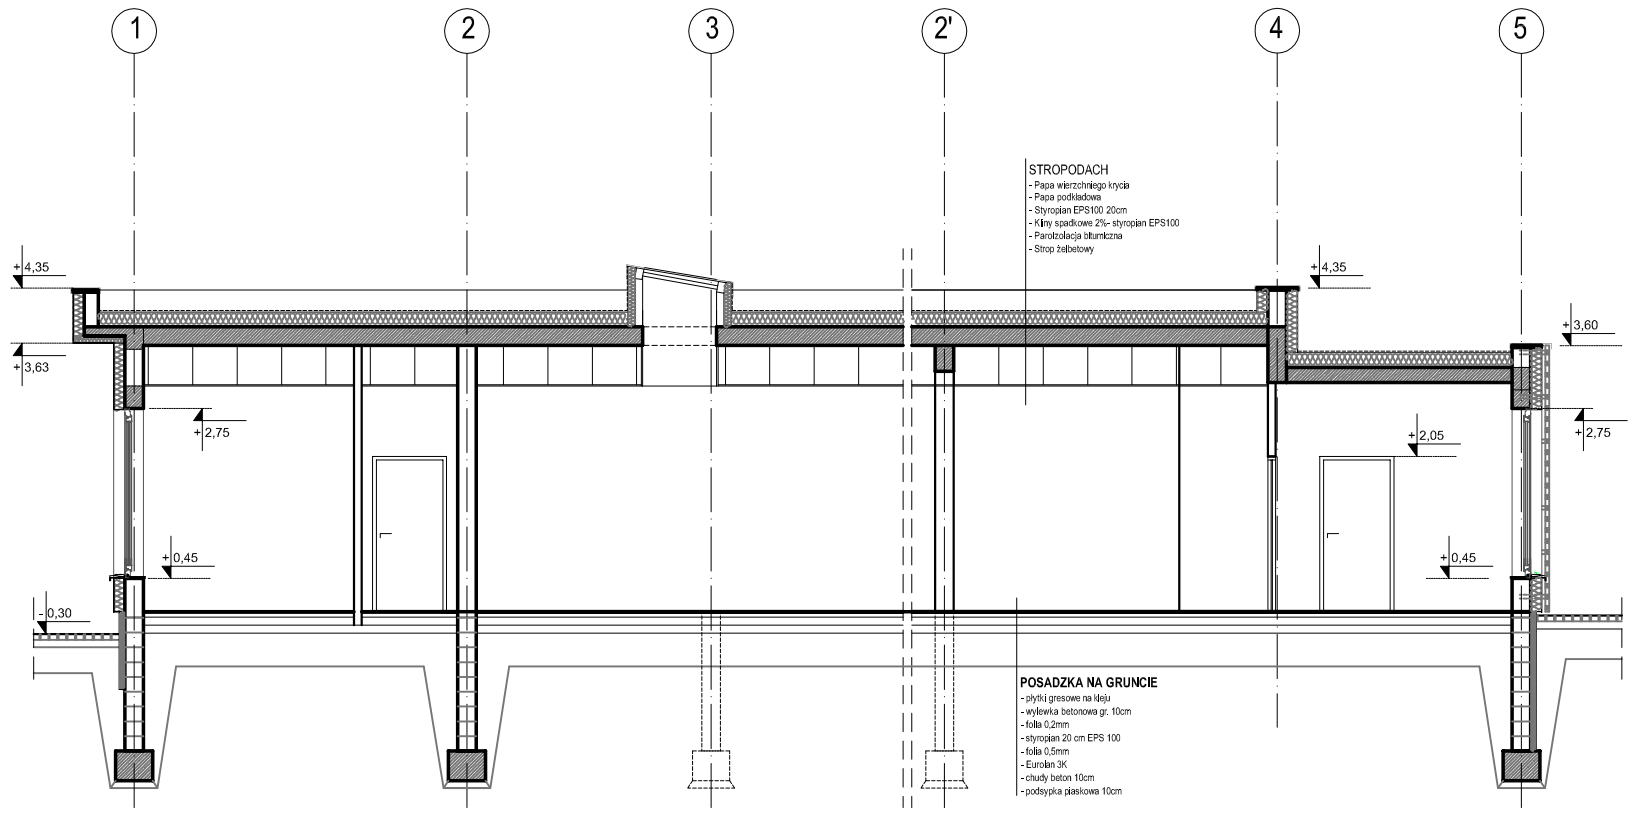

PRZEKRÓJ A-A

NAZWA INWESTYCJI
ROZBUDOWA OŚRODKA ZDROWIA WRAZ Z ELEMENTAMI ZAGOSPODAROWANIA TERENU
NIEZBĘDNYMI DLA W/W FUNKCJI OBIEKTU
NA DZ. NR. EWID. 3457/3 OSIEDLE MSTÓW UL.WOLNOŚCI 58 ,MSTÓW
INWESTOR: SAMODZIELNY PUBLICZNY ZAKŁAD OPIEKI ZDROWOTNEJ,ZESPÓŁ OŚRODKÓW ZDROWIA GMINY MSTÓW
UL.WOLNOŚCI 58,42-244 MSTÓW

BIURO ARCHITEKTONICZNE
ARCHITEKTONIKA
ARCHITEKTONIKA
AL.ORLIKA4 /54/ 42-200 CZĘSTOCHOWA
034 361 44 01 / +48 604 088 330
email: lukaszkurkura@architektonika.eu

	IMIĘ I NAZWISKO	NR UPRAWNIEŃ	PODPIS
PROJEKTANT	mgr inż. arch. WITOLD RUDECKI	4 / 03 / SLOKK	
SPRAWDZAJĄCY	mgr inż. arch. ŁUKASZ KURKURA	21 / SLOKK / 2013	

FAZA: PROJEKT WYKONAWCZY
DATA: 11.2014
BRANŻA: ARCHITEKTURA
SKALA: 1:50
NAZWA RYSUNKU: **PRZEKRÓJ A-A**
PRZEKRÓJ B-B
A-05