Nr arch. rys.

Podciąg P2

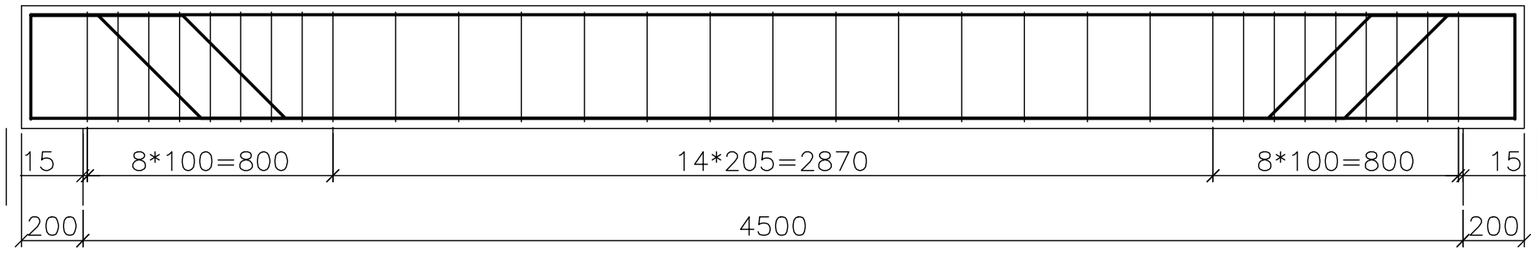

Nr 16 #12

Nr 17 #16

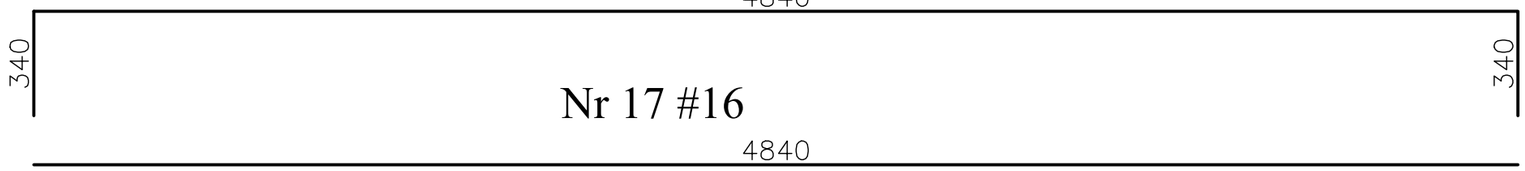

Nr 18 #16

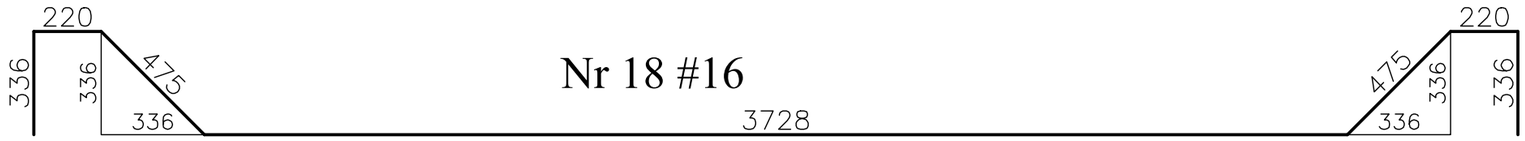

Nr 19 #16

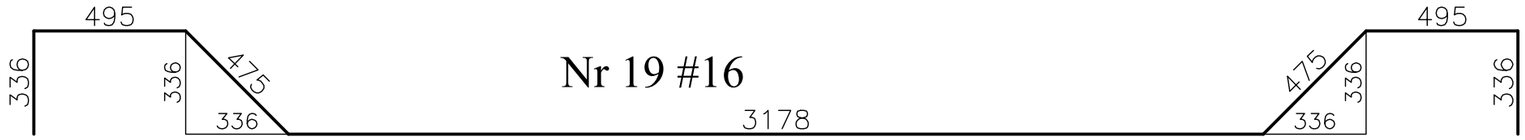

1-1
(1:10)

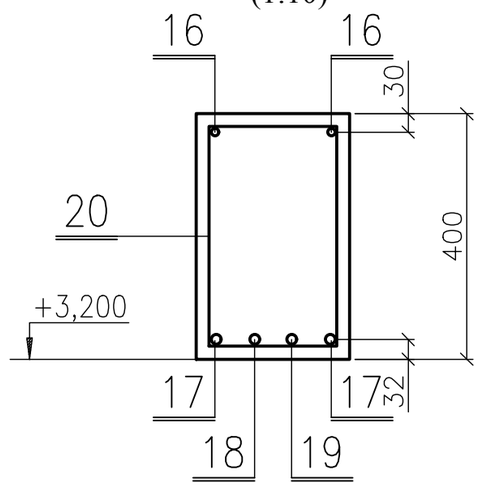

2-2
(1:10)

Nr 20
Ø6

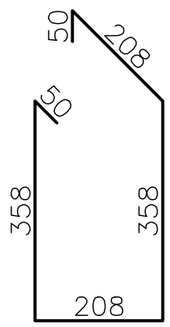

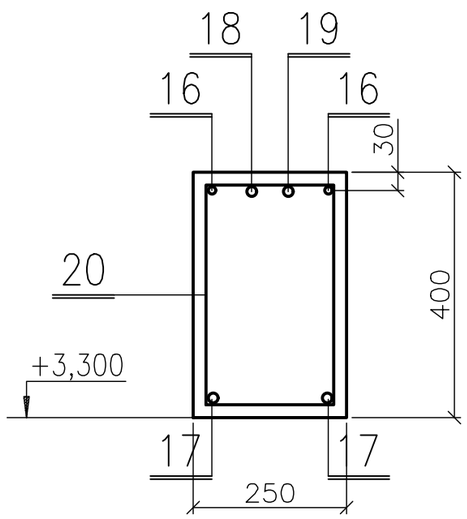

WYKAZ STALI ZBROJENIOWEJ

Numer pręta	STAL A–I	STAL A–II	STAL A–IIIN	Ilość	Długość 1 szt.	Suma długości	Ilość elem.	ILOŚĆ STALI A–I	ILOŚĆ STALI A–IIIN	ILOŚĆ STALI A–IIIN
	średnica							ø6	ø12	ø16
	mm			szt.	mm	m	szt.	m	m	m
16			ø12	2	5520	88,20	1		11,04	
17			ø16	2	4840	9,68				9,68
18			ø16	1	5790	5,79				5,79
19			ø16	1	5790	5,79				5,79
20	ø6			31	1232	38,19		38,19		
STAL A–IIIN / BETON B25					Suma długości		mb	38,19	11,04	21,26
					Masa jednostkowa		kg/m	0,222	0,888	1,578
					Masa		kg	8,5	9,8	33,5

NAZWA INWESTYCJI

ROZBUDOWA OŚRODKA ZDROWIA WRAZ Z ELEMENTAMI ZAGOSPODAROWANIA TERENU NIEZBĘDNYMI DLA W/W FUNKCJI OBIEKTU
NA DZ. NR. EWID. 945/6 OBRĘB MSTÓW ,UL.WOLNOŚCI 58 ,MSTÓW
INWESTOR: SAMODZIELNY PUBLICZNY ZAKŁAD OPIEKI ZDROWOTNEJZESPÓŁ OŚRODKÓW ZDROWIA GMINY MSTÓW
UL.WOLNOŚCI 58,42-244 MSTÓW

	IMIĘ I NAZWISKO	NR UPRAWNIEŃ	PODPIS
PROJEKTANT	mgr inż. STANISŁAW KRET	UAN-VIII-7342/199/94	
SPRAWDZAJĄCY			

BIURO ARCHITEKTONICZNE
ARCHITEKTONIKA
ARCHITEKTONIKA
ul. ORKANA 84d 42-200 CZĘSTOCHOWA
034 361 44 51 / +48 604 088 350
email: witold.rudecki@architektonika.eu

FAZA	**PROJEKT WYKONAWCZY**	DATA	10.2014
BRANŻA	KONSTRUKCJA	SKALA	1:20
NAZWA RYSUNKU	**PODCIĄG P2**		K–03