



INSTALACJA PODŁOGOWA C.O.

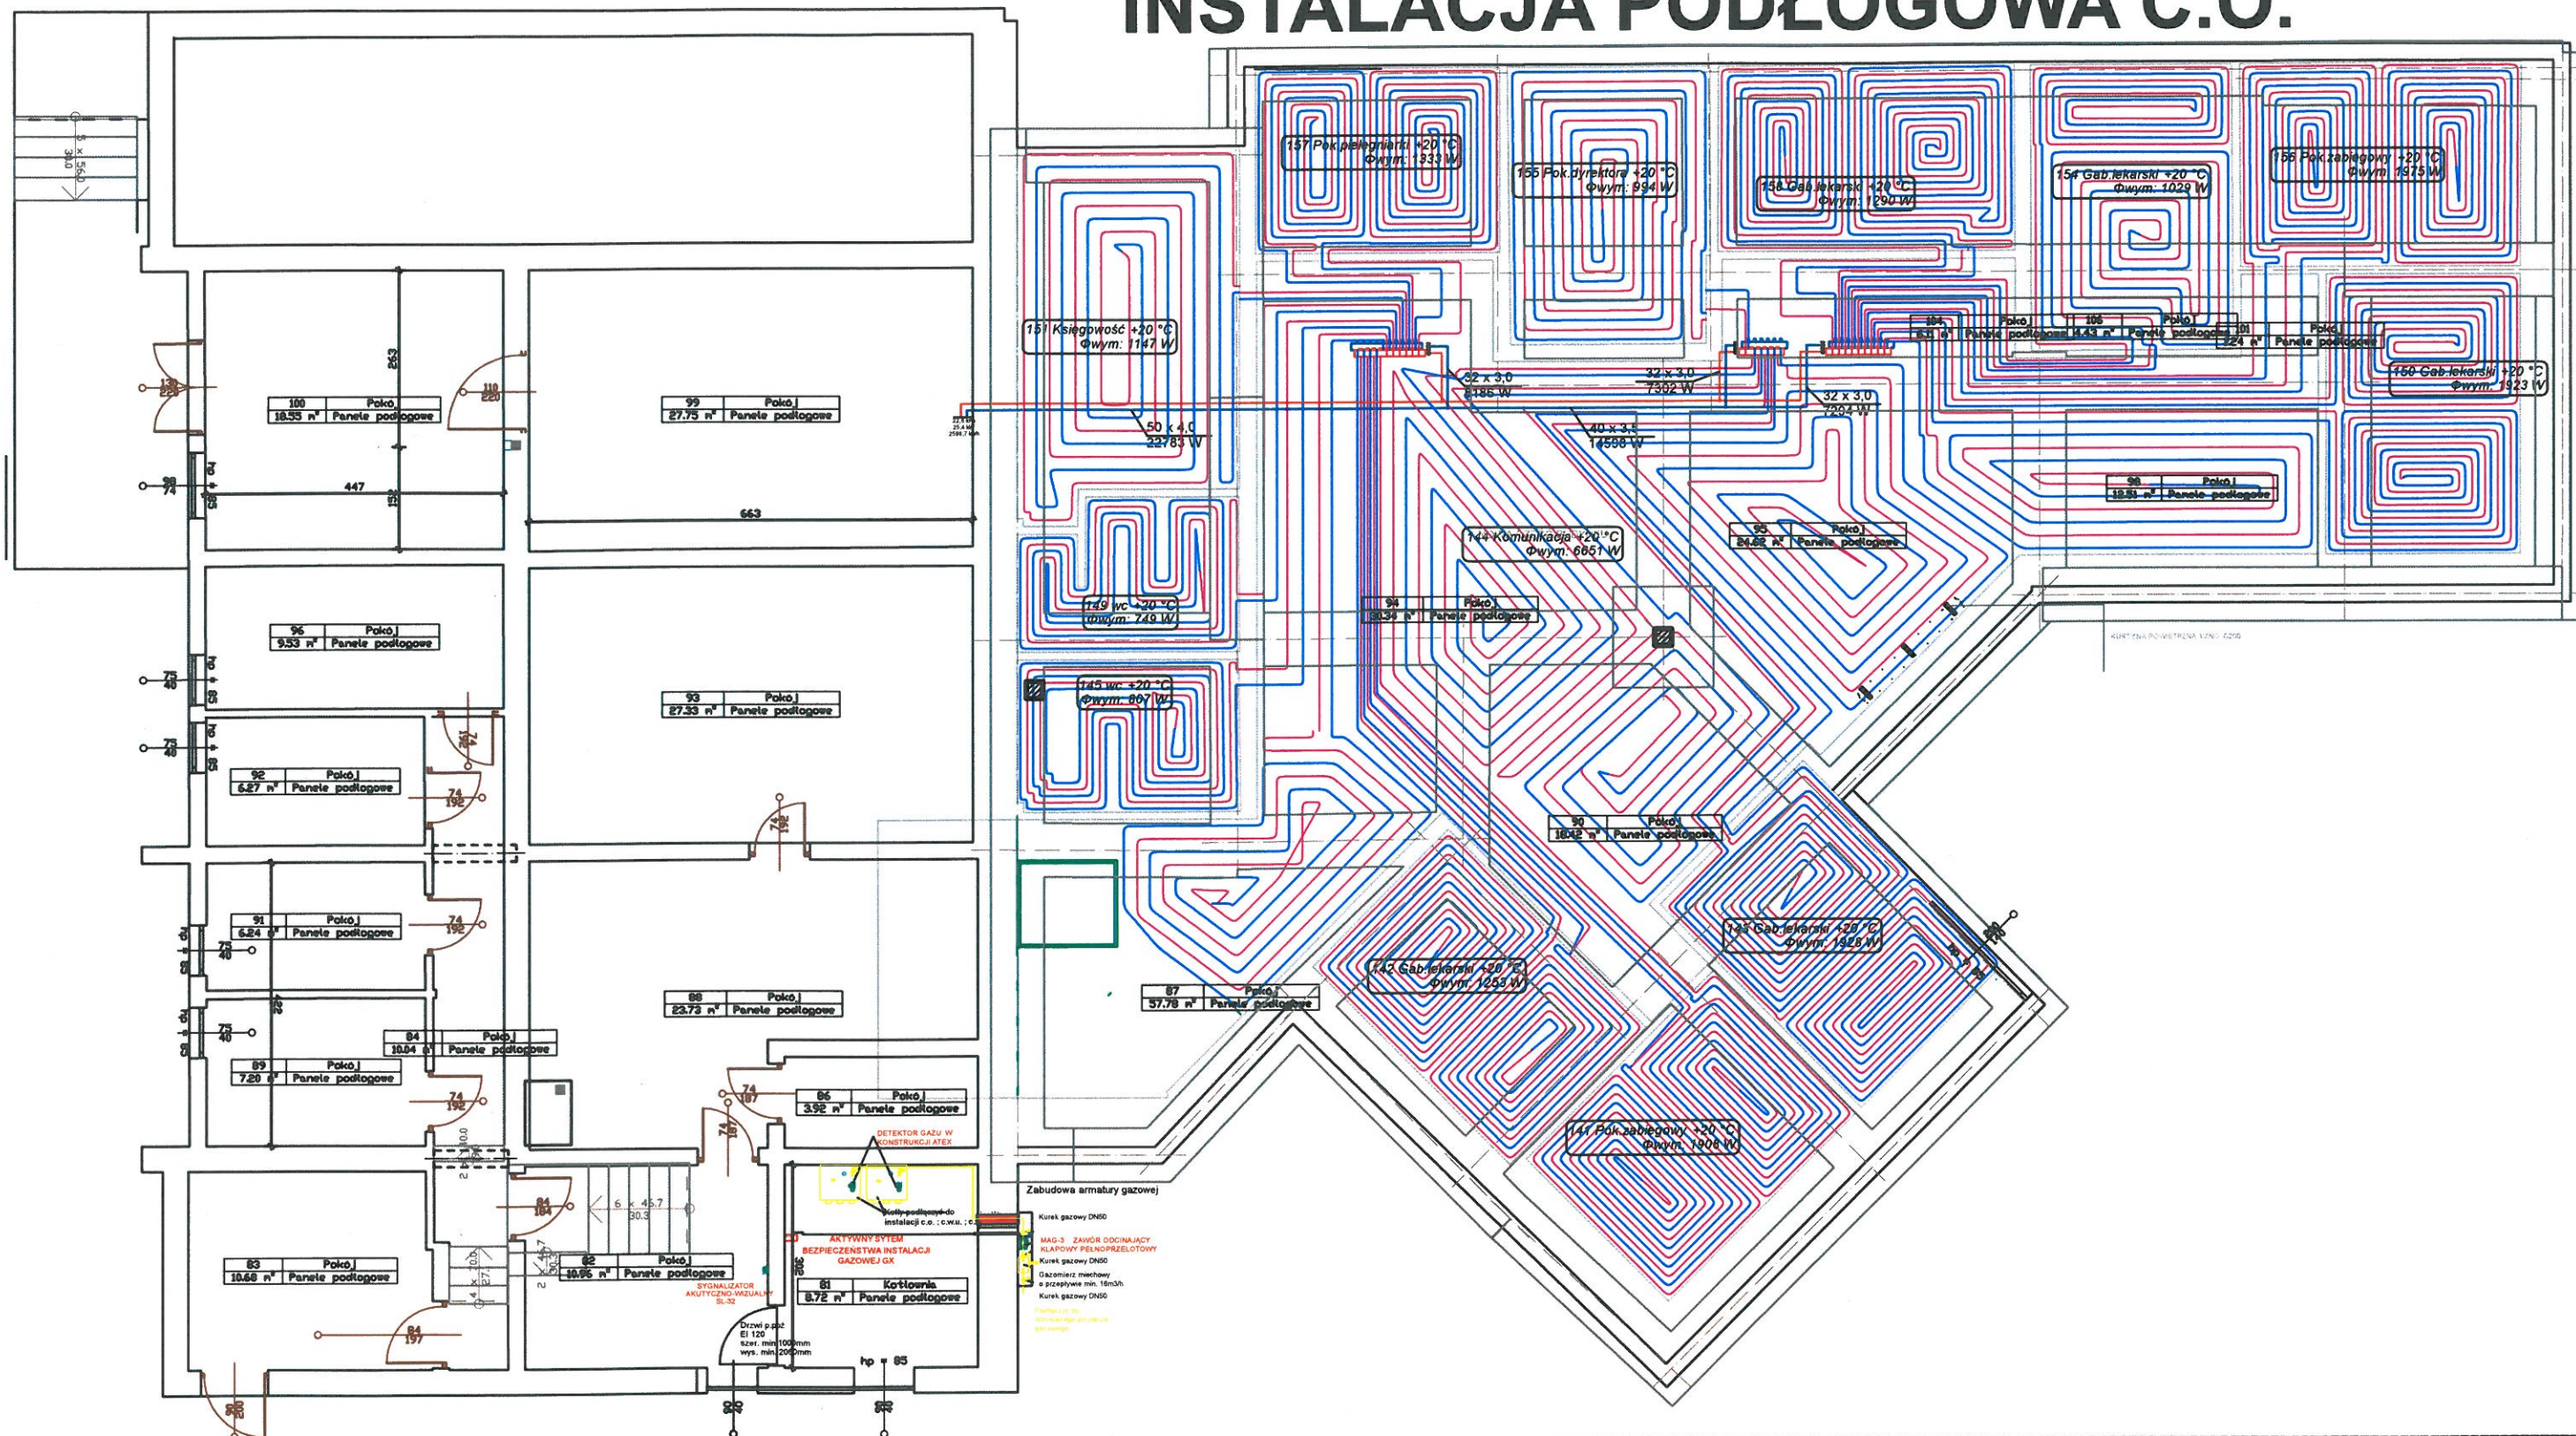

NAWA I WYKONANIE ROZBUDOWA OŚRODKA ZDROWIA WRAZ Z ELEMENTAMI ZAGOSPODAROWANIA TERENU NIEZBEDNYMI DLA W/W FUNKCJI OBIEKTU NA DZ. NR. EWID. 945/10 OBRĘB MŚTÓW, UL. WOLNOŚCI 58, MŚTÓW INWESTOR: SAMODZIELNY PUBLICZNY ZAKŁAD OPIEKI ZDROWOTNEJ ZESPÓŁ OŚRODKÓW ZDROWIA GMINY MŚTÓW UL. WOLNOŚCI 58, 42-244 MŚTÓW			OPRACOWANIE:  CENTRUM POMIARÓW I KLIMATYZACJI DOM-EKO CLIMA GRZEGORZ WROCŁAWSKI ul. Żelazna 11c 42-200 Częstochowa tel. 71 42 20 00 00	
FAZA		PROJEKT BUDOWLANY	DATA	04.2017
BRANŻA		SANITARNIA	SKALA	1:100
NAZWA RYSUNKU		INSTALACJA C.O.		
IMIE I NAZWISKO		NR UPRAWNIEN	PODPIS	
PROJEKTOWAŁ				
OPRACOWAŁ				
				A-08