


INSTALACJA KLIMATYZACJI

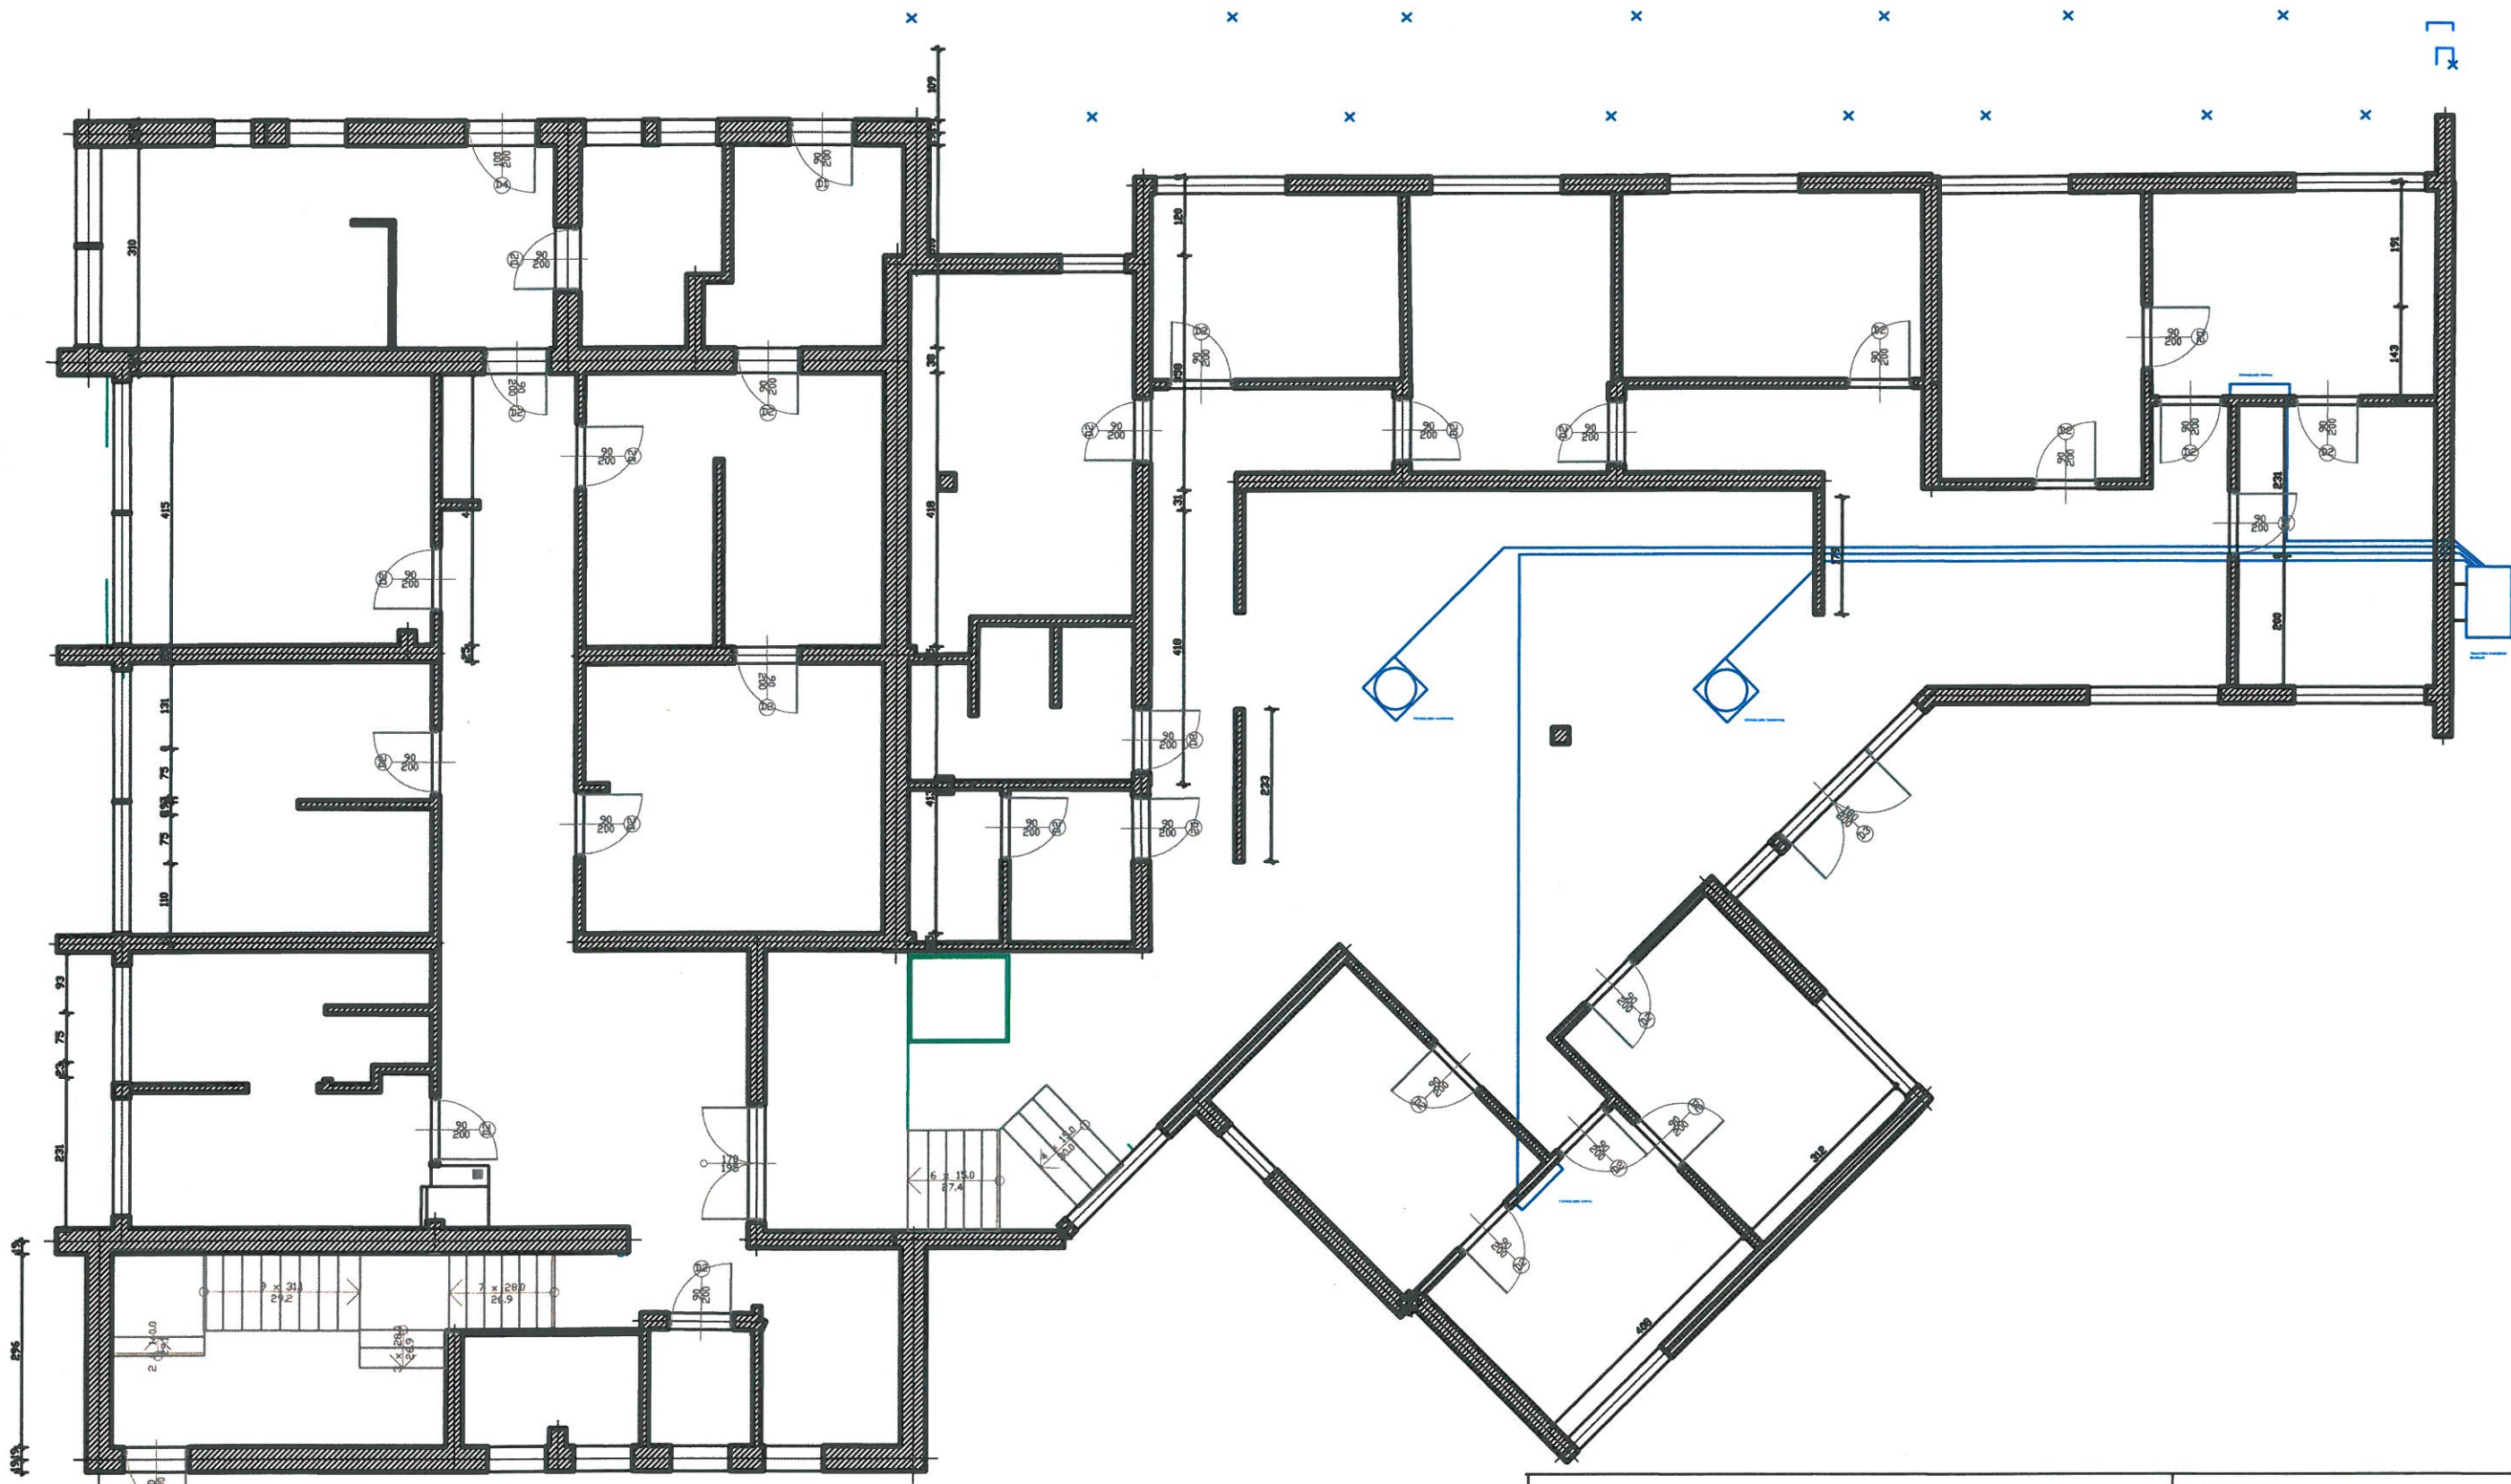

- PROJEKTOWANA ŚCIANA ZEWNĘTRZNA - PUSTAK CERAMICZNY GR. 25+15cm STYROPIAN, ŚCIANY WEWNĘTRZNE GR.25CM, ŚCIANY DZIAŁOWE GR.10CM
- ŚCIANY PRZEZNACZONE DO WYBURZENIA
- ISTNIEJĄCA ŚCIANA ODDZIELENIA PPOŻ REI 60

NAZWA INWESTYCJI: ROZBUDOWA OŚRODKA ZDROWIA WRAZ Z ELEMENTAMI ZAGOSPODAROWANIA TERENU NIEZBĘDNYMI DLA W/W FUNKCJI OBIEKTU NA DZ. NR. EWID. 945/10 OBRĘB MSTÓW, UL. WOLNOŚCI 58, MSTÓW INWESTOR: SAMODZIELNY PUBLICZNY ZAKŁAD OPIEKI ZDROWOTNEJ ZESPÓŁ OŚRODKÓW ZDROWIA GMINY MSTÓW UL. WOLNOŚCI 58, 42-244 MSTÓW			BIURO PROJEKTOWE: CENTRUM POMIARÓW WENTYLACJI I KLIMATYZACJI DOM-EKO CLIMA ul. Żytna 15c 42-200 Częstochowa	
FAZA		PROJEKT BUDOWLANY		DATA
BRANŻA		SANITARNA		SKALA
NAZWA RYSUNKU		RZUT PARTERU		A-01
PROJEKTANT	IMIE I NAZWISKO	NR UPRAWNIEN	PODPIS	
SPRAWDZŁ				
OPRACOWAŁ			INSTALACJA KLIMATYZACJI	