


Sieć nN pracuje w układzie :
TN-C

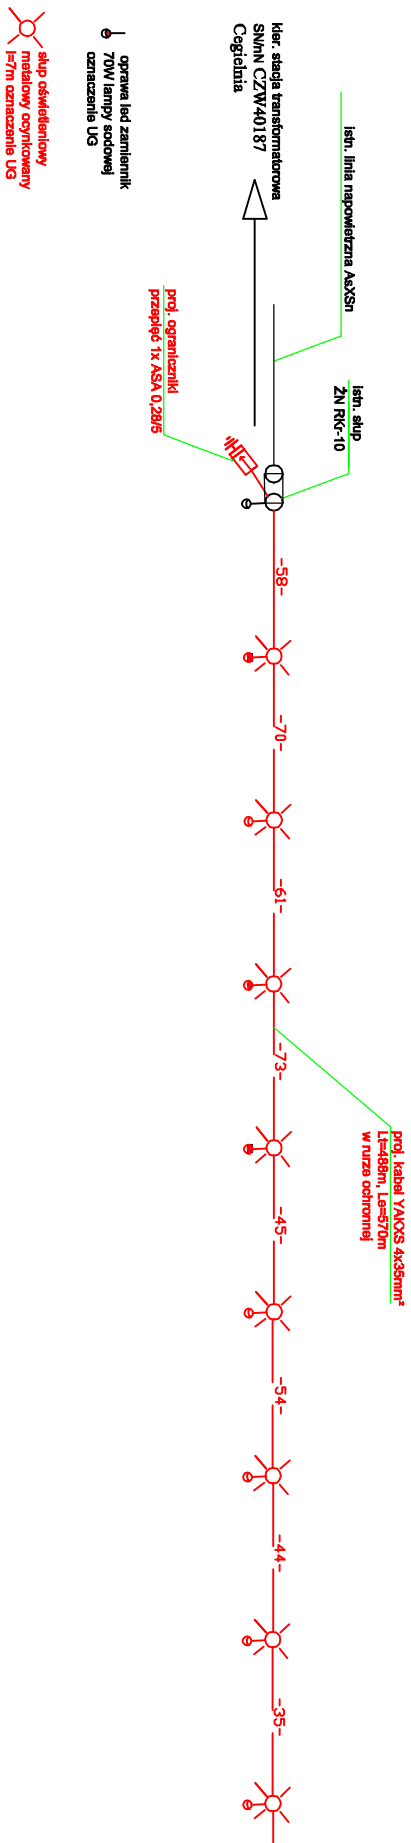

Inwestor: GMINA MŚTÓW UL. GMINNA 14, 42-244 MS			
	Imię i Nazwisko	Data	Podpis
Projektował	mgr Inż. Jakub Fila Uprawnienia budowlane SLK/5454/PWBE/15	08.2020r.	
Sprawdził	mgr Inż. Piotr Leśniak Uprawnienia budowlane SLK/5454/PWBE/15	08.2020r.	
Budowa oświetlenia ulicznego przy ul. Leśnej w Cegielni gm			
schemat			