



## PRZEKRÓJ A-A

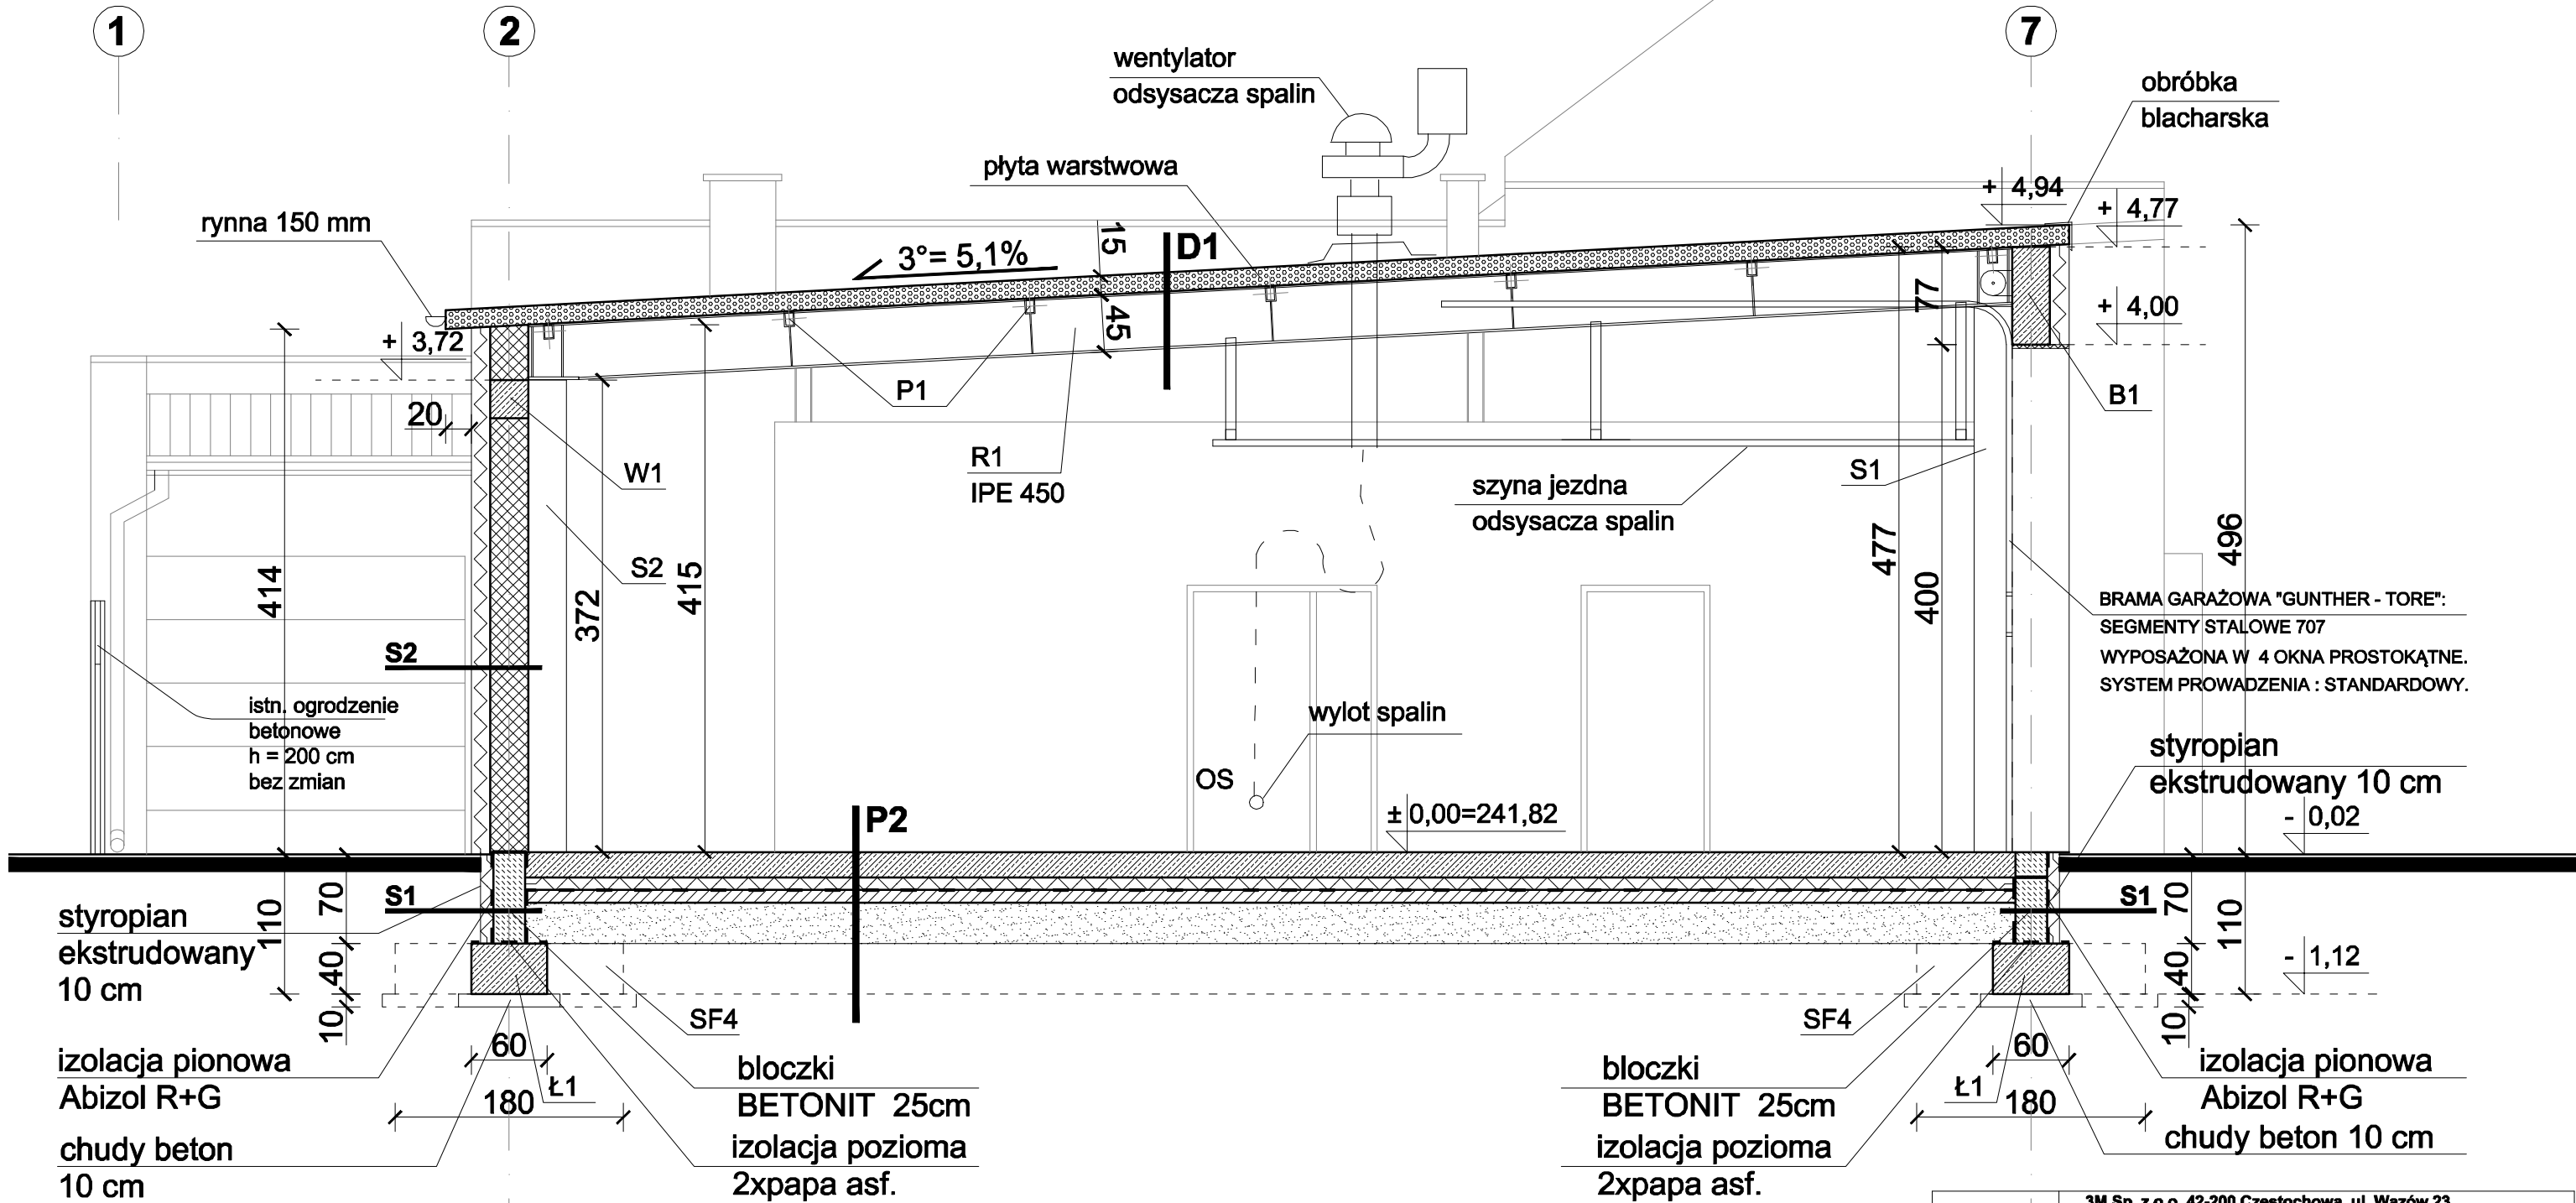

<div style="text-align: center;">  <p><b>3M</b> Sp. z o.o.</p> </div>	<b>3M Sp. z o.o. 42-200 Częstochowa, ul. Wazów 23, tel. 34 365 89 11 mail: 3msp@wp.pl</b>		
	<b>PROJEKT BUDOWLANO-WYKONAWCZY ROZBUDOWY, NADBUDOWY I PRZEBUDOWY ISTNIEJĄCEGO BUDYNKU GARAŻOWEGO OCHOTNICZEJ STRAŻY POŻARNEJ W MŚTOWIE I BUDOWA WIATY MŚTÓW UL. PARTYZANTÓW NR EWID. DZ. 1082, OBR. MŚTÓW 0019 , JEDN. EWID. MŚTÓW 240410-2 MŚTÓW, GM. MŚTÓW, POW CZĘSTOCHOWSKI, WOJ. ŚLĄSKIE</b>		
	Architektura:	mgr inż. arch. Janina Dunał	
	Projektant:	Nr upr. F.T.83861/78/84	
Sprawdzający:	mgr inż. arch. Agnieszka Wereszczyńska		
	Nr upr. 40/10/SŁOKK//		
Faza:	Branża:	skala:	Data:
<b>PB-W</b>	<b>ARCHITEKTURA, KONSTRUKCJA</b>	<b>1:50</b>	<b>12.2018</b>
Tytuł rysunku:	<b>PRZEKRÓJ A-A</b>		Rys. nr: <b>6</b>