


# PRZEKRÓJ A-A

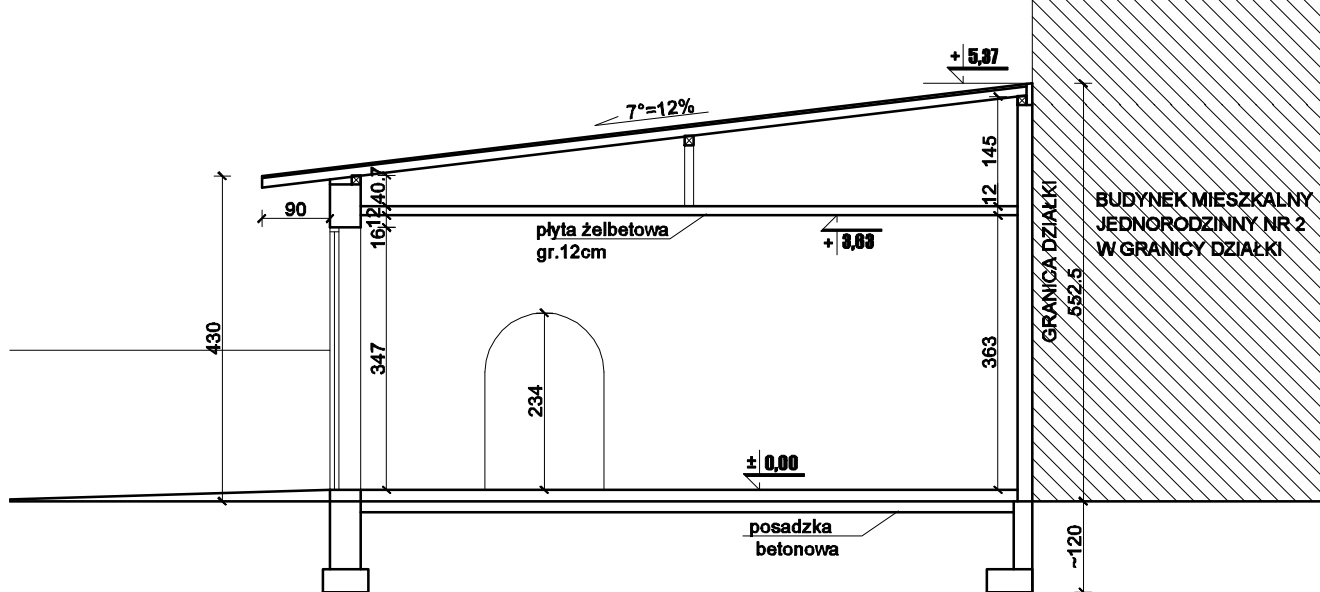

**3M**  
Sp. z o.o.

3M Sp. z o.o. 42-200 Częstochowa, ul. Wazów 23,  
tel. 34 365 89 11 mail: 3msp@wp.pl

BUDYNEK GARAŻOWY  
OCHOTNICZEJ STRAŻY POŻARNEJ W MŚTOWIE  
MŚTÓW UL. PARTYZANTÓW NR EWID. DZ. 1082, OBR. MŚTÓW 0019 ,  
JEDN. EWID. MŚTÓW 240410-2 MŚTÓW,  
GM. MŚTÓW, POW CZĘSTOCHOWSKI, WOJ. ŚLĄSKIE

Architektura: Projektant:	mgr inż. arch. Janina Dunał Nr upr. F.T.83861/78/84		
Sprawdzający:	mgr inż. arch. Agnieszka Wereszczyńska Nr upr. 40/10/SŁOKK/II		
Faza: PB-W	Branża: ARCHITEKTURA, KONSTRUKCJA	skala: 1:100	Data: 12.2018
Tytuł rysunku:	ELEWACJE: ZACHODNIA I PÓŁNOCNA	Rys. nr:	2i