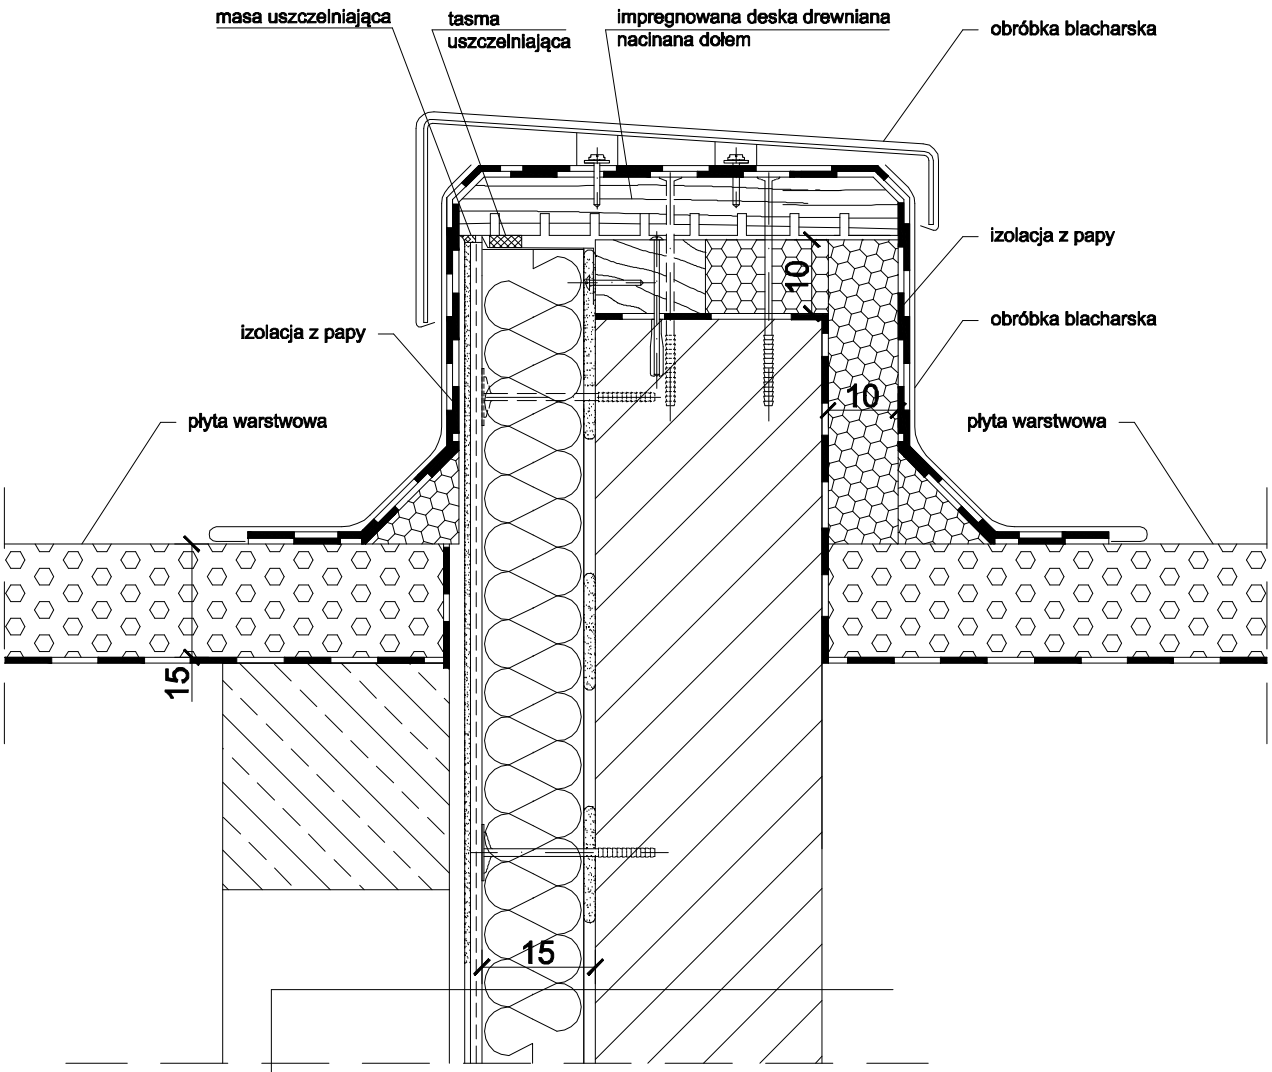

1. ściana zewnętrzna
2. warstwa zaprawy klejowej
   - klej do ociepleń na styropianie
3. płyta termoizolacyjna ze styropianu 15cm
4. warstwa zbrojąca
   - klej do ociepleń
   - siatka z włókna szklanego zatopiona w kleju
5. wyprawa dekoracyjna z tynku cienkowarstwowego - wariantowo
   a) wyprawa dekoracyjna z tynku silikatowo-silikonowego:
      - grunt pod tynki krzemianowe
      - tynk silikatowo-silikonowy
   b) wyprawa dekoracyjna z tynku mineralnego:
      - grunt podtynkowy
      - tynk mineralny
      - farba elewacyjna

DETAL OGNIOMURU POMIĘDZY WIATĄ A BUDYNKIEM GARAŻOWYM 1:10

3M Sp. z o.o.	**3M Sp. z o.o. 42-200 Częstochowa, ul. Wazów 23, tel. 34 365 89 11 mail: 3msp@wp.pl**		
	PROJEKT BUDOWLANO-WYKONAWCZY ROZBUDOWY, NADBUDOWY I PRZEBUDOWY ISTNIEJĄCEGO BUDYNKU GARAŻOWEGO OCHOTNICZEJ STRAŻY POŻARNEJ W MSTOWIE I BUDOWA WIATY MSTÓW UL. PARTYZANTÓW NR EWID. DZ. 1082, OBR. MSTÓW 0019 , JEDN. EWID. MSTÓW 240410-2 MSTÓW, GM. MSTÓW, POW CZĘSTOCHOWSKI, WOJ. ŚLĄSKIE		
Architektura: Projektant:	**mgr inż. arch. Janina Dunal Nr upr. F.T.83861/78/84**		
Sprawdzający:	**mgr inż. arch. Agnieszka Wereszczyńska Nr upr. 40/10/SLOKK/II**		
Faza: **PB-W**	Branża: **ARCHITEKTURA, KONSTRUKCJA**	skala: **1:10**	Data: **12.2018**
Tytuł rysunku:	**DETAL OGNIOMURU POMIĘDZY WIATĄ A BUDYNKIEM GARAŻOWYM**		Rys. nr: **20**