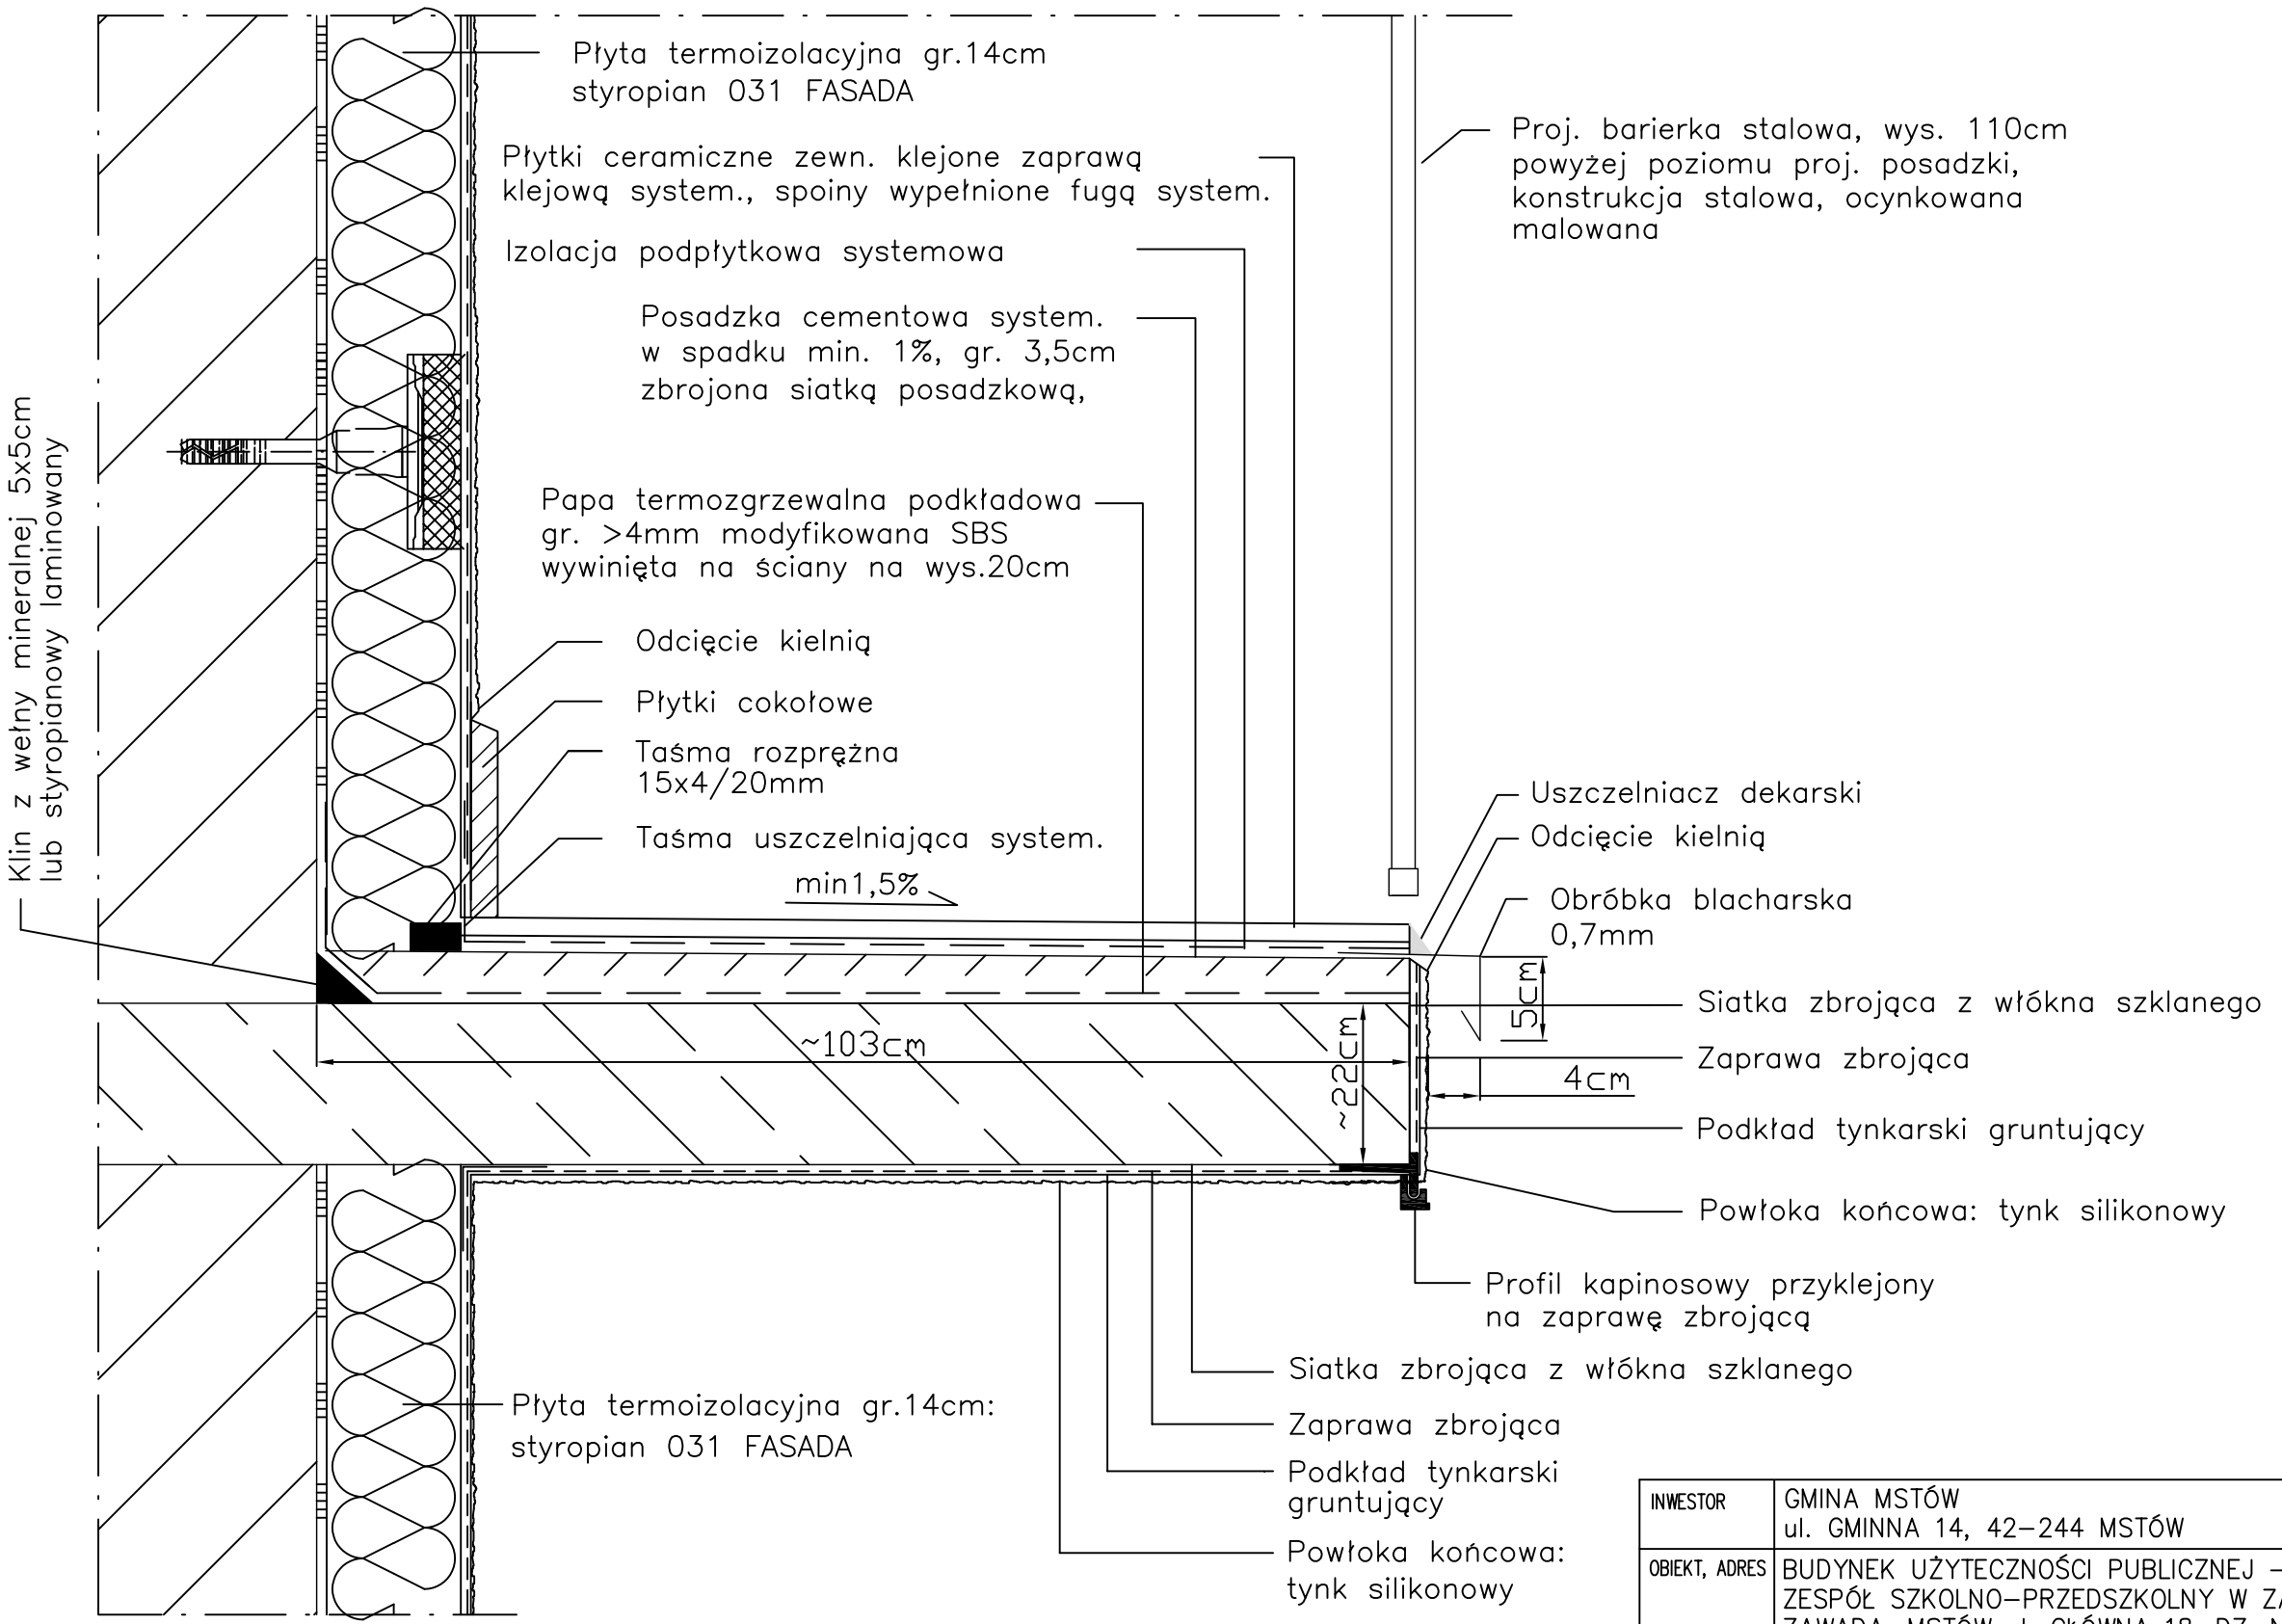

INWESTOR	GMINA MSTÓW ul. GMINNA 14, 42–244 MSTÓW				
OBIEKT, ADRES	BUDYNEK UŻYTECZNOŚCI PUBLICZNEJ – ZESPÓŁ SZKOLNO–PRZEDSZKOLNY W ZAWADZIE ZAWADA, MSTÓW ul. GŁÓWNA 18, DZ. NR 208/3, OBRĘB ZAWADA				
NAZWA OPRAC.	TERMOMODERNIZACJA BUDYNKU SZKOŁY			SKALA:	NR RYS.:
NAZWA RYS.	DETAL REMONTU PŁYTY BALONOWEJ LOGGII. PROJEKT				D_20
	IMIĘ NAZWISKO	NR UPRAWNIEŃ	SPECJALNOŚĆ:	DATA:	PODPIS:
PROJEKTOWAŁ ARCHITEKTURA	mgr inż. arch. TOMASZ WIDAWSKI	15/SLOKK/2013	ARCHITEKTURA	CZERWIEC 2019r.	
PROJEKTOWAŁ KONSTRUKCJA	mgr inż. MIROSŁAW ZAWARTKA	SLK/2121/POOK/08	KONSTR.–BUD.	CZERWIEC 2019r.	
OPRACOWAŁ	mgr inż. SŁAWOMIR PRUSIEWICZ	SLK/2269/PWOK/08	KONSTR.–BUD.	CZERWIEC 2019r.	