

woj. śląskie  
pow. częstochowski  
jednostka ewidencyjna: 240410\_2 Mstów  
Obręb: 0016 Matusy Wielkie  
Działka nr 884, 885  
Obręb: 0017 Matusy Wielkie R.Z.S.  
Działka nr 6, 14

Układ współrzędnych prostokątnych 2000 ( 18 )  
Poziom odniesienia Kronstadt 86  
Mapa zasadnicza 6.141.32.04.2.4, 6.141.32.05.1.3

Granice działek wkreślono kolorem zielonym.  
Granice ewidencyjne działek na podstawie mapy ewidencji gruntów.  
Zgodnie z rozporządzeniem MSWiA z dn. 9 listopada 2011r. stwierdza się,  
iż niniejsza mapa nie może służyć do projektowania budynków  
w odległości mniejszej niż 4m w granicach działki


Nie badano ksiąg wieczystych w zakresie istnienia służebności gruntowych  
mających znaczenie w procesie budowlanym

W zakresie mapy planowane inwestycje  
uzgodnione na naradach koordynacyjnych: brak

Nie wyklucza się istnienia w terenie innych  
nie wykazanych na niniejszej mapie urządzeń  
podziemnych, które nie były zgłoszone do  
inwentaryzacji lub o których brak jest  
informacji w instytucjach branżowych

Oznaczenia z miejscowego planu zagospodarowania przestrzennego:

- MN – tereny zabudowy mieszkaniowej jednorodzinnej
- RZ – tereny rolnicze z zakazem zabudowy
- R – tereny rolnicze
- KD-DP(Z) – teren drogi powiatowej (zbiorczej)
- nieprzekraczalna linia zabudowy
- linia rozgraniczająca tereny o różnym przeznaczeniu

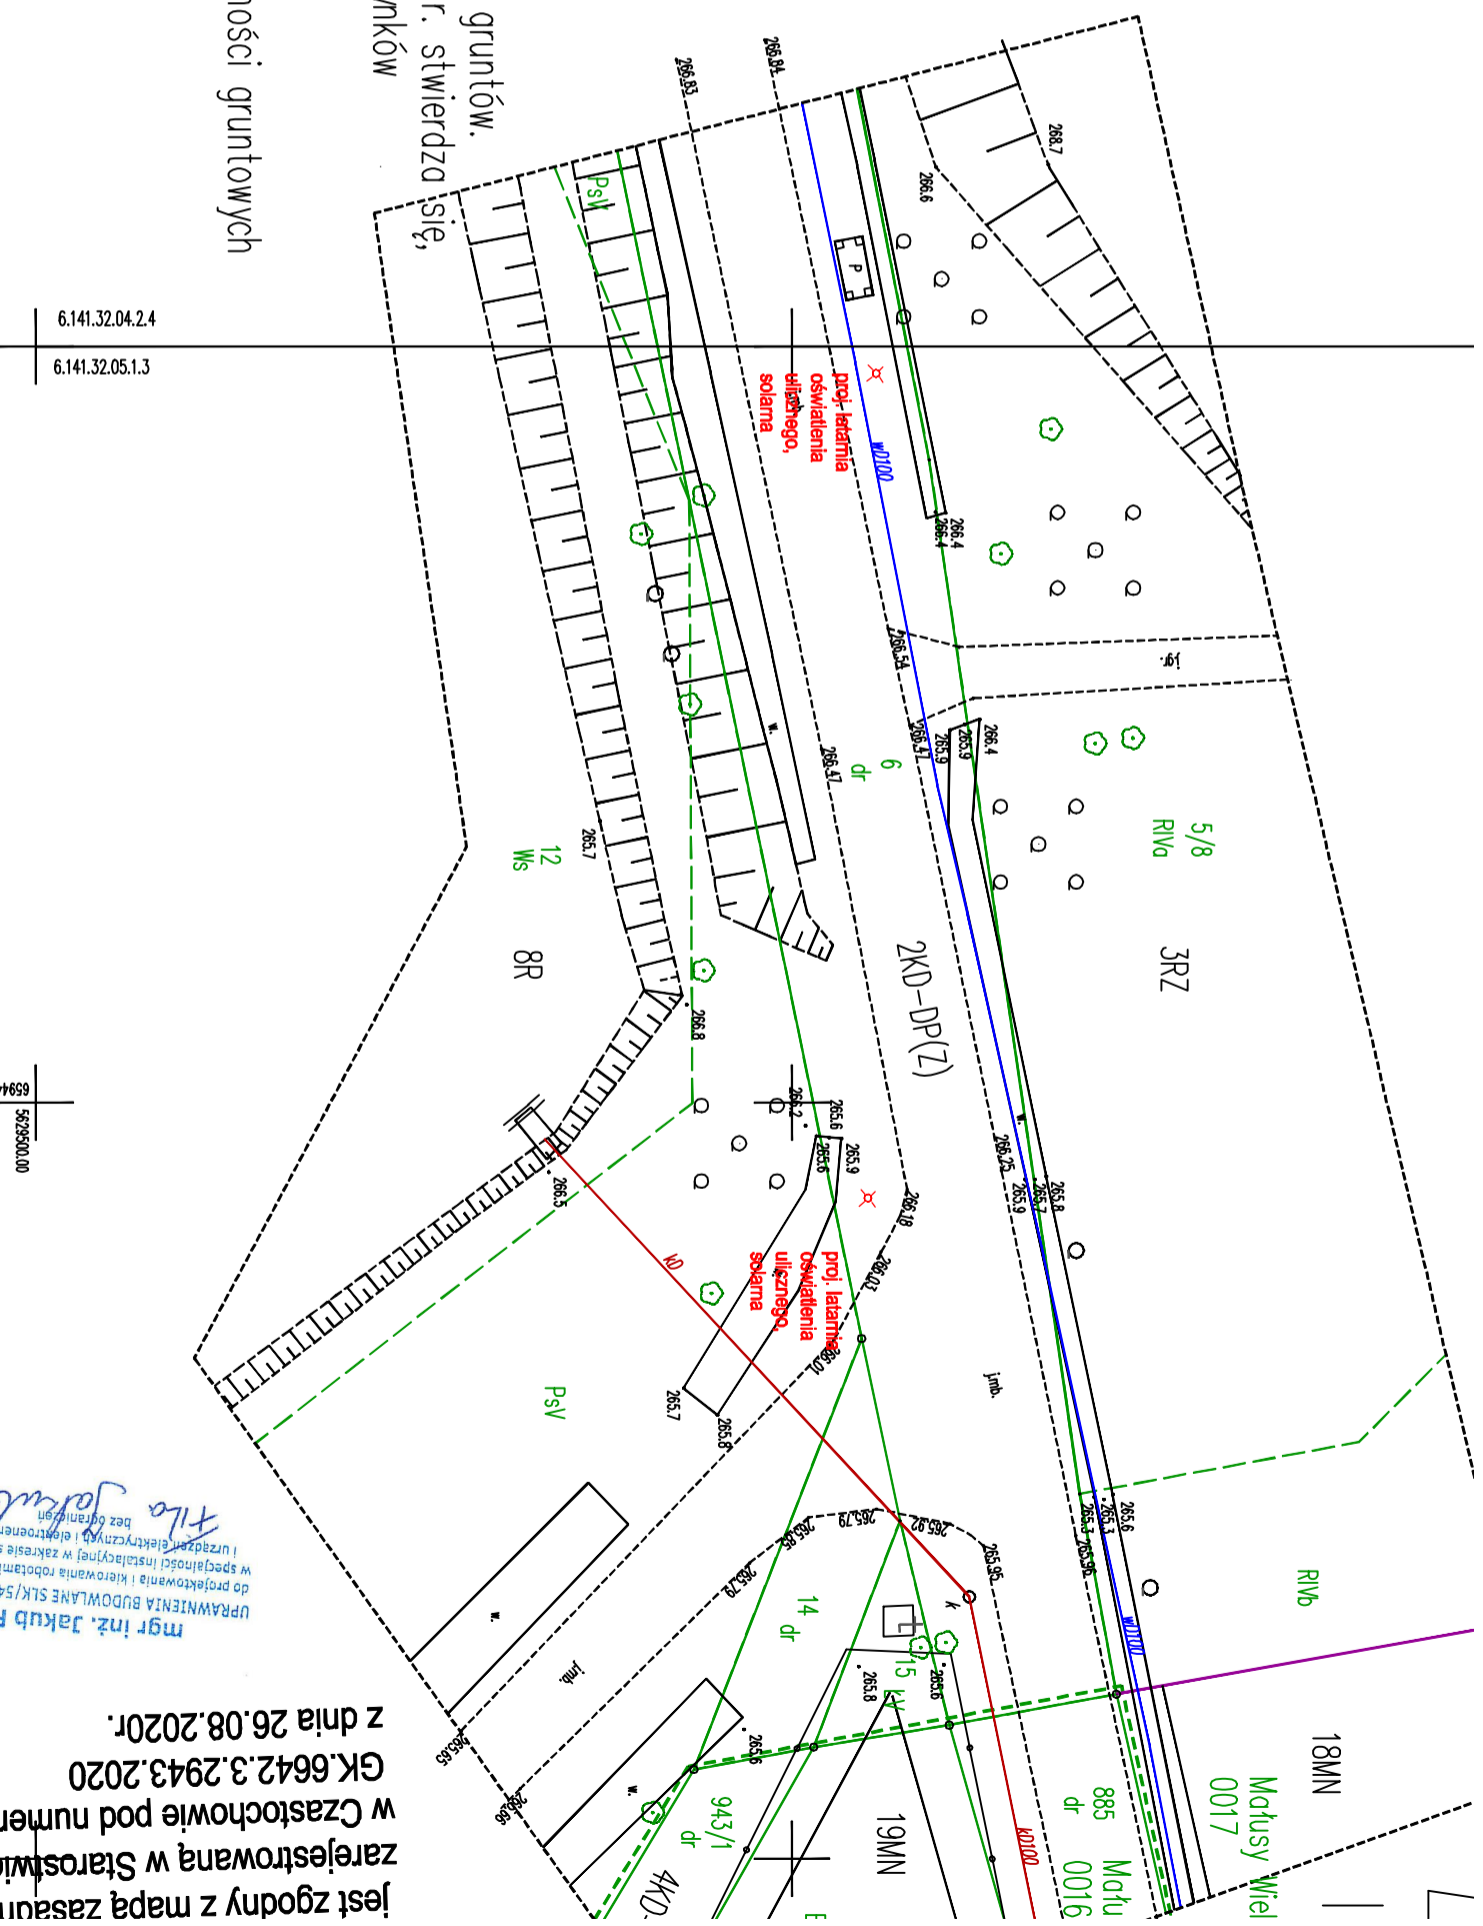

jest zgodny z mapą zasadniczą  
zarejestrowaną w Starostwie Powiatowym  
w Częstochowie pod numerem  
GK.6642.3.2943.2020  
z dnia 26.08.2020r.

*Fila Jakub*  
mgr inż. Jakub Fila  
UPRAWNIENIA BUDOWLANE SLK/5454/PWBE/15  
do projektowania i kierowania robotami budowlanymi  
w szczególności instalacyjnej w zakresie sieci, instalacji  
i urządzeń elektrycznych i elektroenergetycznych  
bez ograniczeń

Mapę wykonał geodeta uprawniony Wiesław Piszka  
nr uprawnień 16307  
Data wykonania 26.08.2020 r.

**Starosta Częstochowski**  
Niniejsza dokumentacja była przedmiotem  
narady koordynacyjnej, która odbyła się  
za pomocą środków komunikacji elektronicznej  
Data narady: 2020-09-04  
Znak sprawy: GK.6630.459.2020  
Uwagi i zalecenia zostały zawarte w protokole  
z narady koordynacyjnej  
Przewodniczący narady: Agnieszka Stefanik

**LEGENDA**  
- proj. latarnia oświetlenia ulicznego

Inwestor: GMINA MSTÓW UL. GMINNA 14, 42-244 MSTÓW			
Imię i Nazwisko	Data	Podpis	
mgr inż. Jakub Fila Uprawnienia budowlane SLK/5454/PWBE/15	08.2020r.	<i>Fila</i>	
Projektował			
Budowa oświetlenia ulicznego w Matuszach Wielkich gm. Mstów.			
projekt zagospodarowania terenu			