

Mstów, dnia 22.06.2021 r.

Zawiadomienie o wszczęciu postępowania

Zawiadamia się na podstawie art. 61 § 4 ustawy z dnia 14 czerwca 1960 r. Kodeks Postępowania administracyjnego (t.j. Dz. U. z 2021 r., poz. 735), że w dniu 22.06.2021 r. zostało wszczęte postępowanie z urzędu w sprawie wydzielenia poszerzenia drogi gminnej D-363/3 objętej w miejscowym planie zagospodarowania przestrzennego Gminy Mstów w granicach sołectwa Zawada, zatwierdzonym Uchwałą Nr XXVIII/216/2016 Rady Gminy Mstów z dnia 23 grudnia 2016 roku (Dz. Urzędowy Województwa Śląskiego z dnia 05 stycznia 2017 roku, poz. 119) symbolem 1KD-DG (D) na działce nr 43/6 w miejscowości Zawada gmina Mstów.

Stosownie do art. 10 § 1 k.p.a. informuję, że strona na każdym etapie postępowania może zapoznać się z aktami sprawy, w terminie 7 dni od dnia doręczenia zawiadomienia.

Zgodnie z art. 49 K.p.a. strony mogą być zawiadomione o decyzjach i innych czynnościach organów administracji publicznej przez obwieszczenie lub w inny zwyczajowo przyjęty w danej miejscowości sposób publicznego ogłaszania, jeżeli przepis szczególny tak stanowi; w tych przypadkach zawiadomienie bądź doręczenie uważa się za dokonane po upływie czternastu dni od dnia publicznego ogłoszenia.

Akta przedmiotowej sprawy znajdują się w Urzędzie Gminy Mstów przy ul. Gminna 14, 42-244 Mstów, pokój 24. W dniach pracy urzędu można się z nimi zapoznać, wносить ewentualne uwagi i zastrzeżenia.

Zainteresowane strony mogą składać uwagi i wnioski w powyższej sprawie osobiście, przez pełnomocnika lub na piśmie, a także za pomocą poczty elektronicznej w siedzibie Urzędu Gminy Mstów, ul. Gminna 14, 42-244 Mstów w godzinach urzędowania lub drogą elektroniczną na adres: ug@mstow.pl.

Według art. 41 k.p.a. w toku postępowania strony oraz ich przedstawiciele i pełnomocnicy mają obowiązek zawiadomić organ administracji publicznej o każdej zmianie swego adresu.

W razie zaniedbania obowiązku określonego wyżej doręczenie pisma pod dotychczasowym adresem ma skutek prawny.

Jednocześnie, zgodnie z przepisami art. 38 § 1 ustawy z dnia 14 czerwca 1960 r. Kodeks Postępowania administracyjnego (t.j. Dz. U. z 2021 r., poz. 735) o każdym przypadku niezakończenia sprawy w terminie określonym w art. 35, organ administracji publicznej jest obowiązany zawiadomić strony, podając przyczynę zwłoki i wskazując nowy termin załatwienia sprawy oraz pouczając o prawie do wniesienia ponaglenia.

Z up. Wójta Gminy
ZASTĘPCA WÓJTA
mgr inż. Małgorzata Grabowska

WSTĘPNY PROJEKT PODZIAŁU NIERUCHOMOŚCI

Województwo : **ŚLĄSKIE**
Powiat : **CZĘSTOCHOWSKI**
Jednostka ewidencyjna : **240410_2 MSTÓW**
Obręb : **0025 ZAWADA**
działka : **43/6**
KW : **brak**
skala : **1 : 1000**

WŁADAJĄCY : **Skarb Państwa**

POŁOŻENIE : **42-244 Mstów Zawada, Główna**


stan dotychczasowy				stan nowy (powierzchnia przybliżona)		
pozycja rejestr.	numer działki	powierzchnia		numer działki	pow. w przybl	
		ha	m ²		ha	m ²
G.252	43/6	0	0296	A	0	0072
				B	0	0224
Id.240410_2.0025.43/6				razem	0	0296

słownie: dwieście dziewięćdziesiąt sześć metrów kwadratowych

Uwaga.

Działka oznaczona literą **A** przeznaczona będzie pod drogę.

1gr/inż. Andrzej Bryl
GEODETA UPRAWNIONY
Upr. nr 580

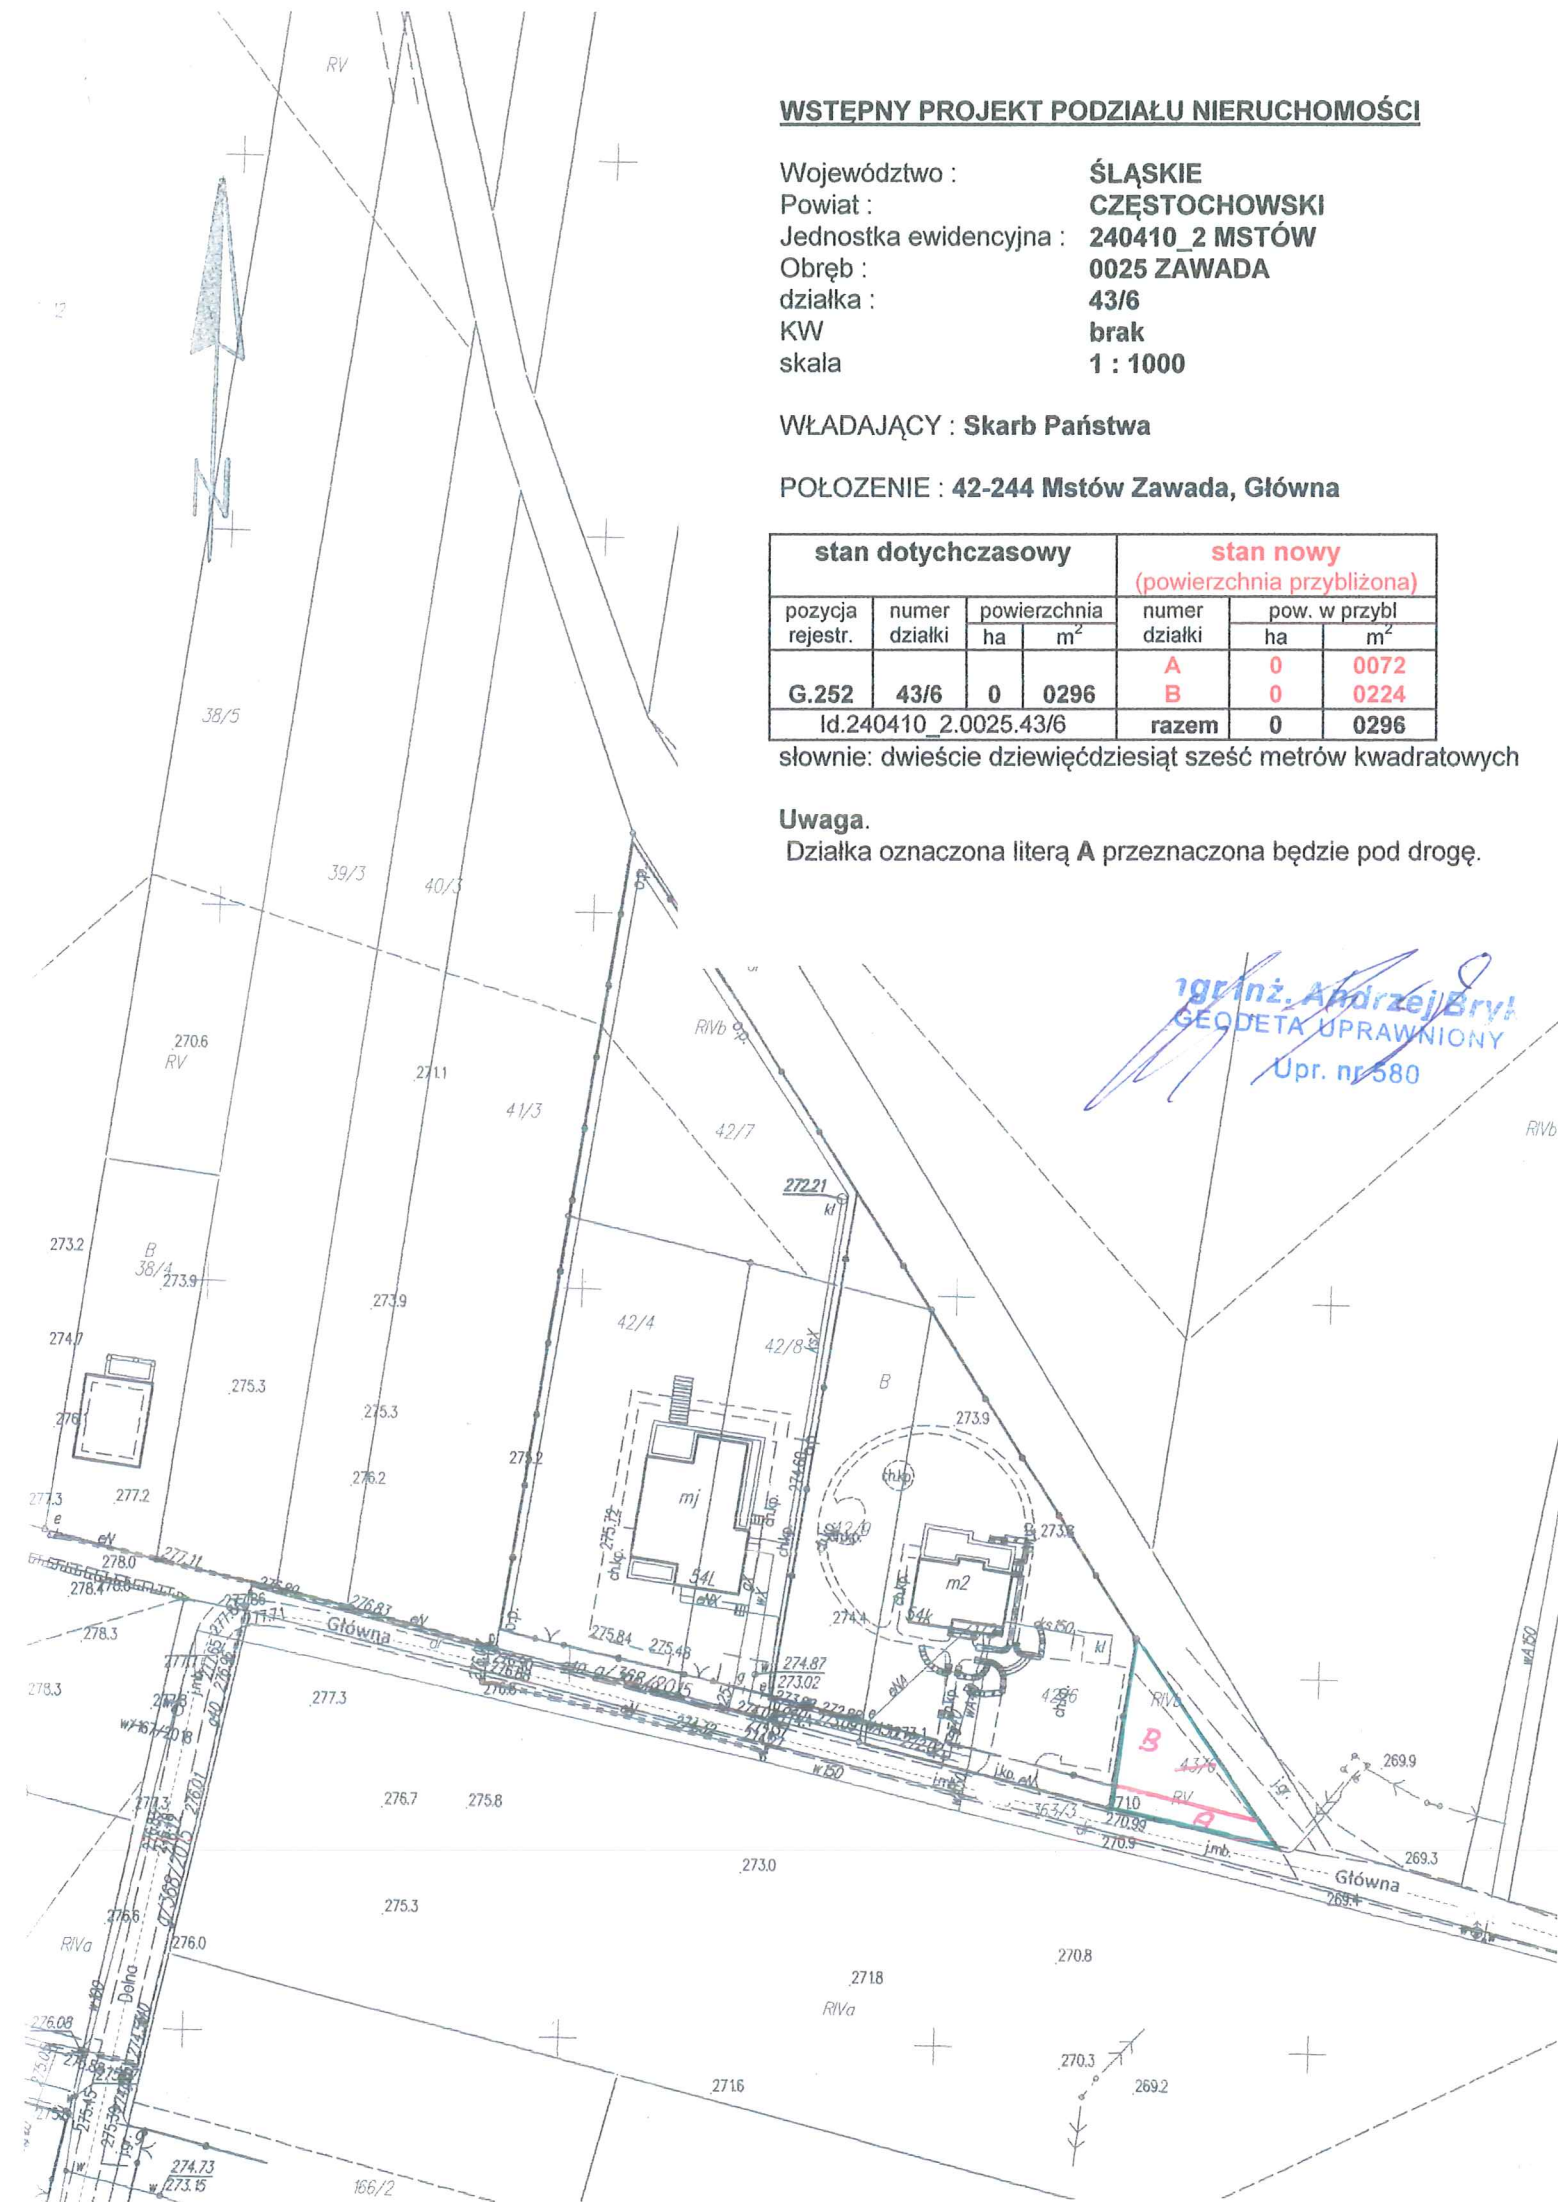

Mstów, dnia 22.06.2021 r.

Zawiadomienie o wszczęciu postępowania

Zawiadamia się na podstawie art. 61 § 4 ustawy z dnia 14 czerwca 1960 r. Kodeks Postępowania administracyjnego (t.j. Dz. U. z 2021 r., poz. 735), że w dniu 22.06.2021 r. zostało wszczęte postępowanie z urzędu w sprawie wydzielenia poszerzenia drogi gminnej D-363/2 objętej w miejscowym planie zagospodarowania przestrzennego Gminy Mstów w granicach sołectwa Zawada, zatwierdzonym Uchwałą Nr XXVIII/216/2016 Rady Gminy Mstów z dnia 23 grudnia 2016 roku (Dz. Urzędowy Województwa Śląskiego z dnia 05 stycznia 2017 roku, poz. 119) symbolem 1KD-DG (D) na działce nr 43/4 w miejscowości Zawada gmina Mstów.

Stosownie do art. 10 § 1 k.p.a. informuję, że strona na każdym etapie postępowania może zapoznać się z aktami sprawy, w terminie 7 dni od dnia doręczenia zawiadomienia.

Zgodnie z art. 49 K.p.a. strony mogą być zawiadomione o decyzjach i innych czynnościach organów administracji publicznej przez obwieszczenie lub w inny zwyczajowo przyjęty w danej miejscowości sposób publicznego ogłaszania, jeżeli przepis szczególny tak stanowi; w tych przypadkach zawiadomienie bądź doręczenie uważa się za dokonane po upływie czternastu dni od dnia publicznego ogłoszenia.

Akta przedmiotowej sprawy znajdują się w Urzędzie Gminy Mstów przy ul. Gminna 14, 42-244 Mstów, pokój 24. W dniach pracy urzędu można się z nimi zapoznać, wnosić ewentualne uwagi i zastrzeżenia.

Zainteresowane strony mogą składać uwagi i wnioski w powyższej sprawie osobiście, przez pełnomocnika lub na piśmie, a także za pomocą poczty elektronicznej w siedzibie Urzędu Gminy Mstów, ul. Gminna 14, 42-244 Mstów w godzinach urzędowania lub drogą elektroniczną na adres: ug@mstow.pl.

Według art. 41 k.p.a. w toku postępowania strony oraz ich przedstawiciele i pełnomocnicy mają obowiązek zawiadomić organ administracji publicznej o każdej zmianie swego adresu.

W razie zaniedbania obowiązku określonego wyżej doręczenie pisma pod dotychczasowym adresem ma skutek prawny.

Jednocześnie, zgodnie z przepisami art. 38 § 1 ustawy z dnia 14 czerwca 1960 r. Kodeks Postępowania administracyjnego (t.j. Dz. U. z 2021 r., poz. 735) o każdym przypadku niezakończenia sprawy w terminie określonym w art. 35, organ administracji publicznej jest obowiązany zawiadomić strony, podając przyczynę zwłoki i wskazując nowy termin załatwienia sprawy oraz pouczając o prawie do wniesienia ponaglenia.

Z up. Wójta Gminy
ZASTĘPCA WÓJTA

mgr inż. Małgorzata Grabowska

WSTĘPNY PROJEKT PODZIAŁU NIERUCHOMOŚCI

Województwo : **ŚLĄSKIE**
Powiat : **CZĘSTOCHOWSKI**
Jednostka ewidencyjna : **240410_2 MSTÓW**
Obręb : **0025 ZAWADA**
działka : **43/4**
KW **brak**
skala **1 : 1000**

WŁADAJĄCY : **Skarb Państwa**

POŁOŻENIE : **42-244 Mstów Zawada, Główna**

stan dotychczasowy				stan nowy (powierzchnia przybliżona)		
pozycja rejestr.	numer działki	powierzchnia		numer działki	pow. w przybl	
		ha	m ²		ha	m ²
G.252	43/4	4	7998	A	0	0060
				B	4	7938
Id.240410_2.0025.43/4				razem	4	7998

słownie: cztery hektary siedem tysięcy dziewięćset
dziewięćdziesiąt osiem metrów kwadratowych

Uwaga.

Działka oznaczona literą **A** przeznaczona będzie pod drogę.

mgr inż. Andrzej Bryk
GEODETA UPRAWNIONY
Upr. nr 580