



MIEJSCOWY PLAN ZAGOSPODAROWANIA PRZESTRZENNEGO OBSZARU ZLOKALIZOWANEGO PRZY UL. WYZWOLENIA W MIEJSCOWOŚCI WANCERZÓW W GMINIE MSTÓW

RYSUNEK PLANU

ZAŁĄCZNIK NR 1 DO UCHWAŁY NR
RADY GMINY MSTÓW z dnia 2022 roku

skala 1:1000
0 10 20 40m

LEGENDA

OZNACZENIA OBOWIAZUJĄCE

- GRANICE OBSZARU OBJĘTEGO PLANEM
- LINIE ROZGRANICZAJĄCE TERENY O RÓŻNYM PRZEZNACZENIU LUB RÓŻNYCH ZASADACH ZAGOSPODAROWANIA
- NIEPRZEKRACZALNE LINIE ZABUDOWY
- PASY TECHNOLOGICZNE WZDŁUŻ NAPOWIETRZNYCH LINII ELEKTROENERGETYCZNYCH

SYMBOLE LITEROWE OZNACZAJĄCE PRZEZNACZENIE TERENÓW WYODRĘBNIONYCH LINIAMI ROZGRANICZAJĄCYMI

- U** TERENY ZABUDOWY USŁUGOWEJ
- MN** TERENY ZABUDOWY MIESZKANIOWEJ JEDNORODZINNEJ

OZNACZENIA INFORMACYJNE


- w całości obszar objęty planem zasięg udokumentowanego Głównego Zbiornika Wód Podziemnych(GZWP) - nr 326 Częstochowa E
- w całości obszar objęty planem zasięg otuliny Parku Krajobrazowego “Orlich Gniazd”
- PK** zasięg Parku Krajobrazowego “Orlich Gniazd”
- ee WN** trasa napowietrznej linii elektroenergetycznej WN 220kV

WYRYS ZE ZMIANY STUDIUM UWARUNKOWAŃ I KIERUNKÓW ZAGOSPODAROWANIA PRZESTRZENNEGO GMINY MSTÓW

przyjętego Uchwałą Nr XXIII/175/2012 z dnia 29 czerwca 2012 roku

skala 1:25 000

GRANICE OBSZARU OBJĘTEGO PLANEM

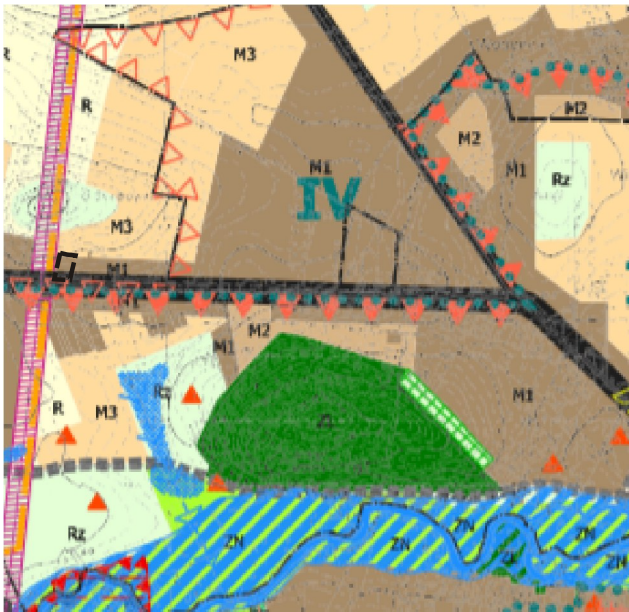

- M1** OBSZARY WIELOFUNKCYJNEJ ZABUDOWY WIEJSKIEJ
- Rz** TERENY ROLNICZE Z ZAKAZEM ZABUDOWY KUBATUROWEJ
- STREFY ZABUDOWY:**
- III** NUMER STREFY
- GRANICA STREFY
- droga wojewódzka nr 786
- GRANICA PARKU KRAJOBRAZOWEGO ORLICH GNIAZD