

MIEJSCOWY PLAN ZAGOSPODAROWANIA PRZESTRZENNEGO
OBSZARU ZLOKALIZOWANEGO PRZY UL. WYZWOLENIA W MIEJSCOWOŚCI
WANCERZÓW W GMINIE MSTÓW

RYSUNEK PLANU

ZAŁĄCZNIK NR 1 DO UCHWAŁY NR / /2022
RADY GMINY MSTÓW z dnia 2022 roku

skala 1:1000
0 10 20 40m

LEGENDA
OZNACZENIA OBOWIAZUJĄCE

- GRANICE OBSZARU OBJĘTEGO PLANEM
- LINIE ROZGRANICZAJĄCE TERENY O RÓŻNYM PRZEZNACZENIU LUB RÓŻNYCH ZASADACH ZAGOSPODAROWANIA
- NIEPRZEKRACZALNE LINIE ZABUDOWY

SYMBOLE LITEROWE OZNACZAJĄCE PRZEZNACZENIE
TERENÓW WYODRĘBNIONYCH LINIAMI ROZGRANICZAJĄCYMI


- TERENY ZABUDOWY USŁUGOWEJ
- TERENY ZIELENI IZOLACYJNEJ

OZNACZENIA GRAFICZNE OBIEKTÓW I OBSZARÓW PODLEGAJĄCYCH
OCHRONIE NA PODSTAWIE PRZEPISÓW ODREBNYCH

- ZASIĘG UDOKUMENTOWANEGO GŁÓWNEGO ZBIORNIKA WÓD PODZIEMNYCH(GZWP) - nr 326 CZĘSTOCHOWA E

OZNACZENIA INFORMACYJNE

- zasięg otuliny Parku Krajobrazowego “Orlich Gniazd”
- zasięg Parku Krajobrazowego “Orlich Gniazd”

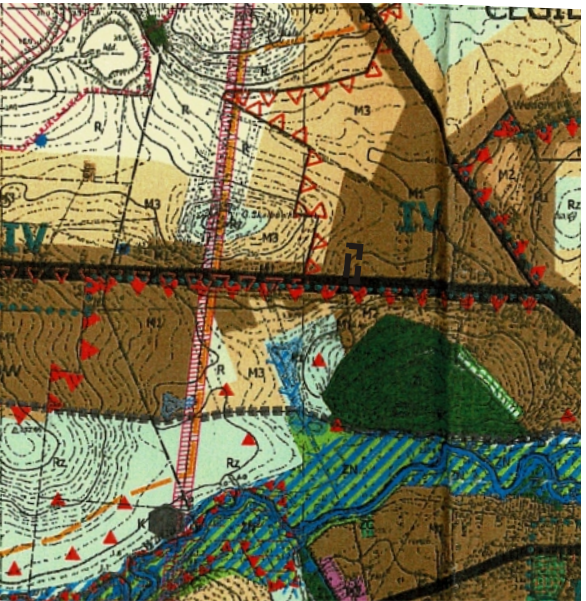

WYRYS ZE ZMIANY STUDIUM UWARUNKOWAŃ
I KIERUNKÓW ZAGOSPODAROWANIA
PRZESTRZENNEGO GMINY MSTÓW
skala 1:25 000

przyjętego Uchwałą Nr XXIII/175/2012 z dnia 29 czerwca 2012 roku

- GRANICE OBSZARU OBJĘTEGO PLANEM
- M1 OBSZARY WIELOFUNKCYJNEJ ZABUDOWY WIEJSKIEJ
- Rz TERENY ROLNICZE Z ZAKAZEM ZABUDOWY KUBATUROWEJ
- STREFY ZABUDOWY:
- III NUMER STREFY
- GRANICA STREFY
- DW 786 droga wojewódzka nr 786
- GRANICA PARKU KRAJOBRAZOWEGO ORLICH GNIAZD