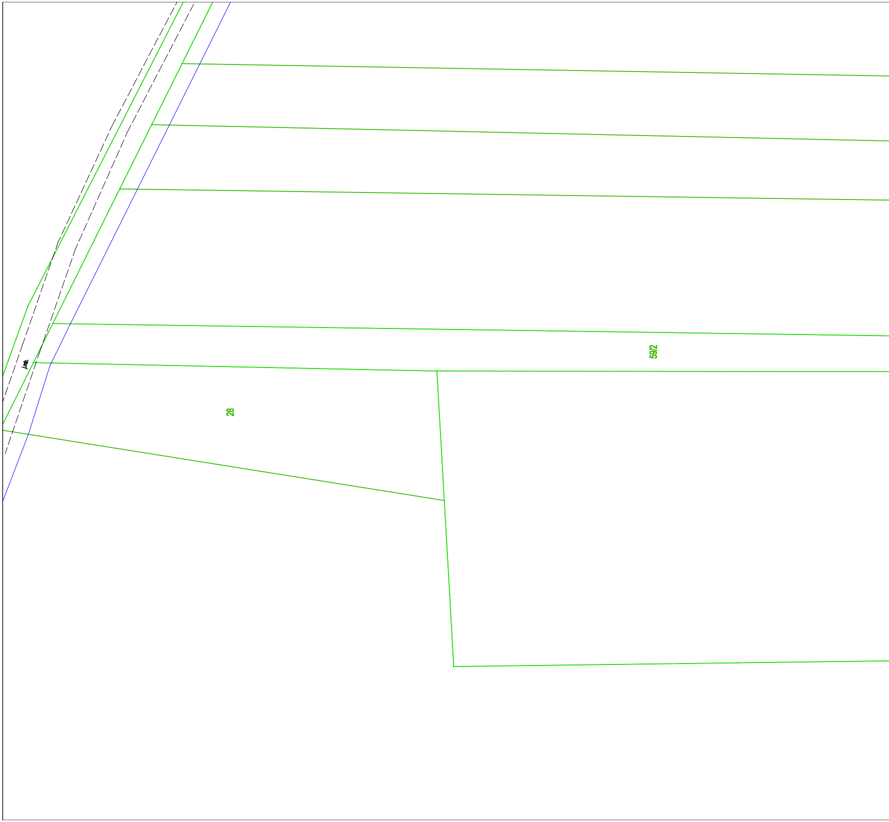

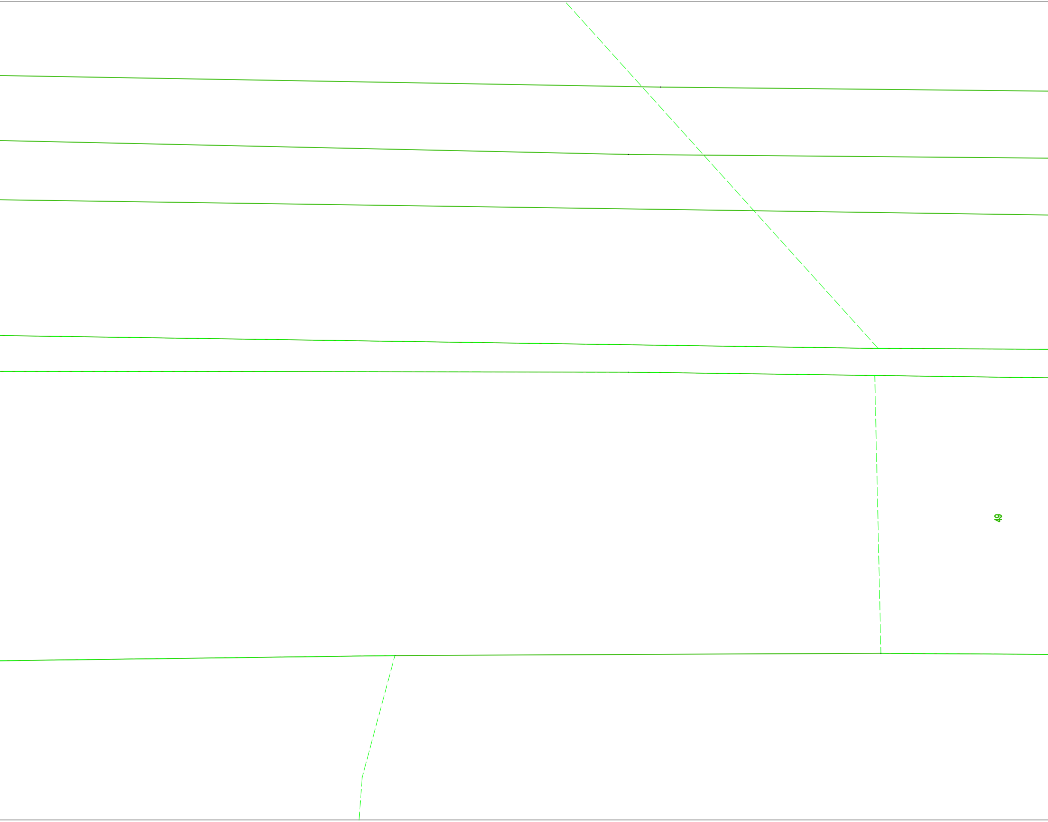

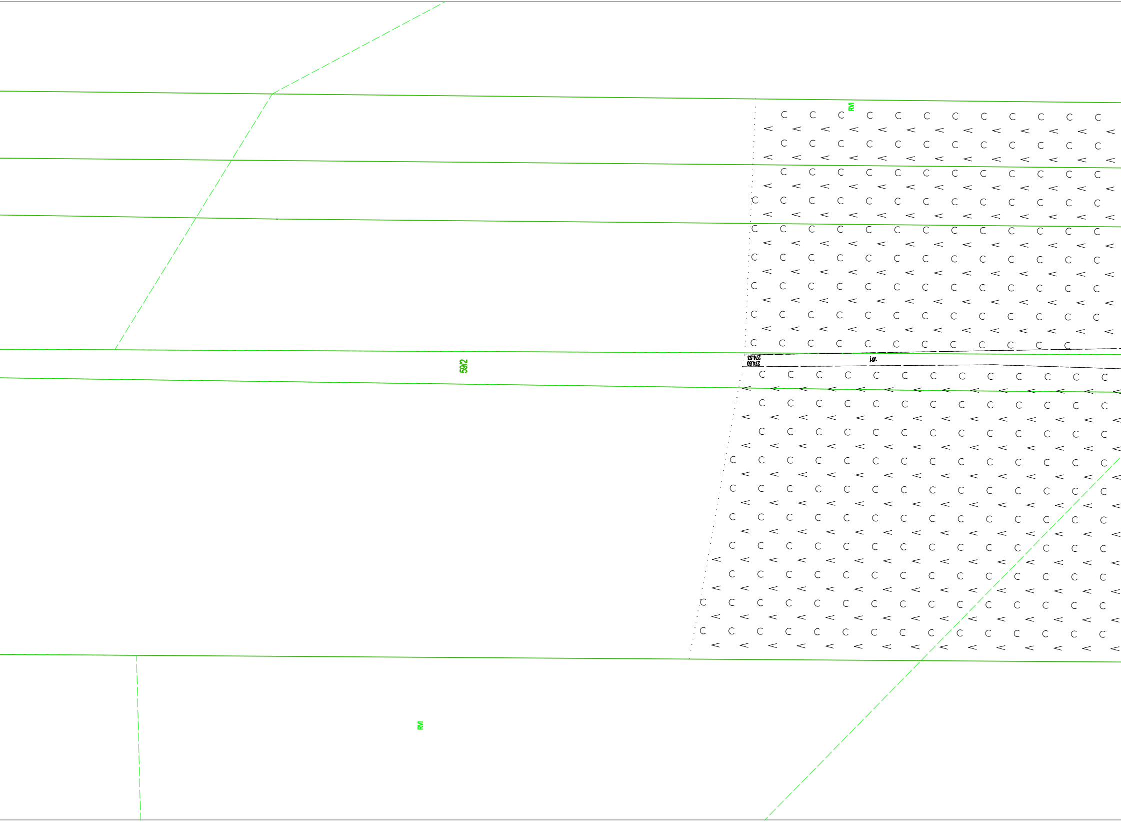
RM
59/2
274.53
274.50
j.gr.
RM

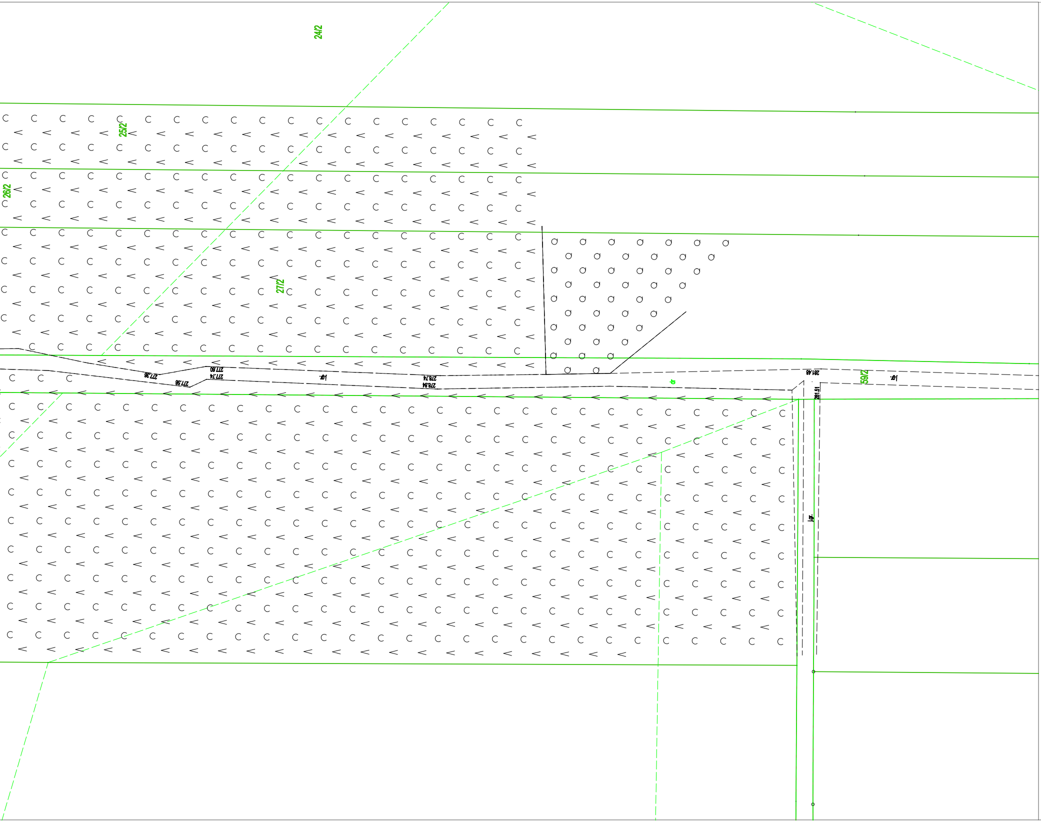
24/2
25/2
26/2
27/2
277.36
277.56
277.60
277.74
j.gr.
278.74
278.84
dr
281.48
281.51
59/2
j.gr.
j.gr.

Inwestycja:	**BUDOWA DROGI WEWNĘTRZNEJ W BRZYSZOWIE, UL. SPACEROWA**		
Adres inwestycji:	BRZYSZÓW, GMINA MSTÓW POWIAT CZĘSTOCHOWSKI, WOJ. ŚLĄSKIE dz. nr 59/1, 59/2; obręb nr 3 Brzyszów		
Inwestor:	GMINA MSTÓW 42-244 MSTÓW, ULICA GMINNA 14		
Faza projektu:	**DOKUMENTACJA TECHNICZNA**		
Jednostka projektowa:	AK-BUD INŻYNIERIA DROGOWA	INŻYNIERIA DROGOWA AK-BUD KONRAD GALANT 42-224 CZĘSTOCHOWA, ULICA CZECHA 6 / 20 TEL.: 506 807 920 @: biuro@ak-budprojekt.pl	
Projektował:	**mgr inż. Konrad Galant**	uprawnienia nr: SLK/7892/PBD/18 SLK/3329/OWOD/10	Podpis:
Tytuł rysunku:	**"CZYSTA MAPA "**		
Nr rysunku:	**DT-DROG-04.2**	Skala: 1:500	Data: 26.08.2022r.