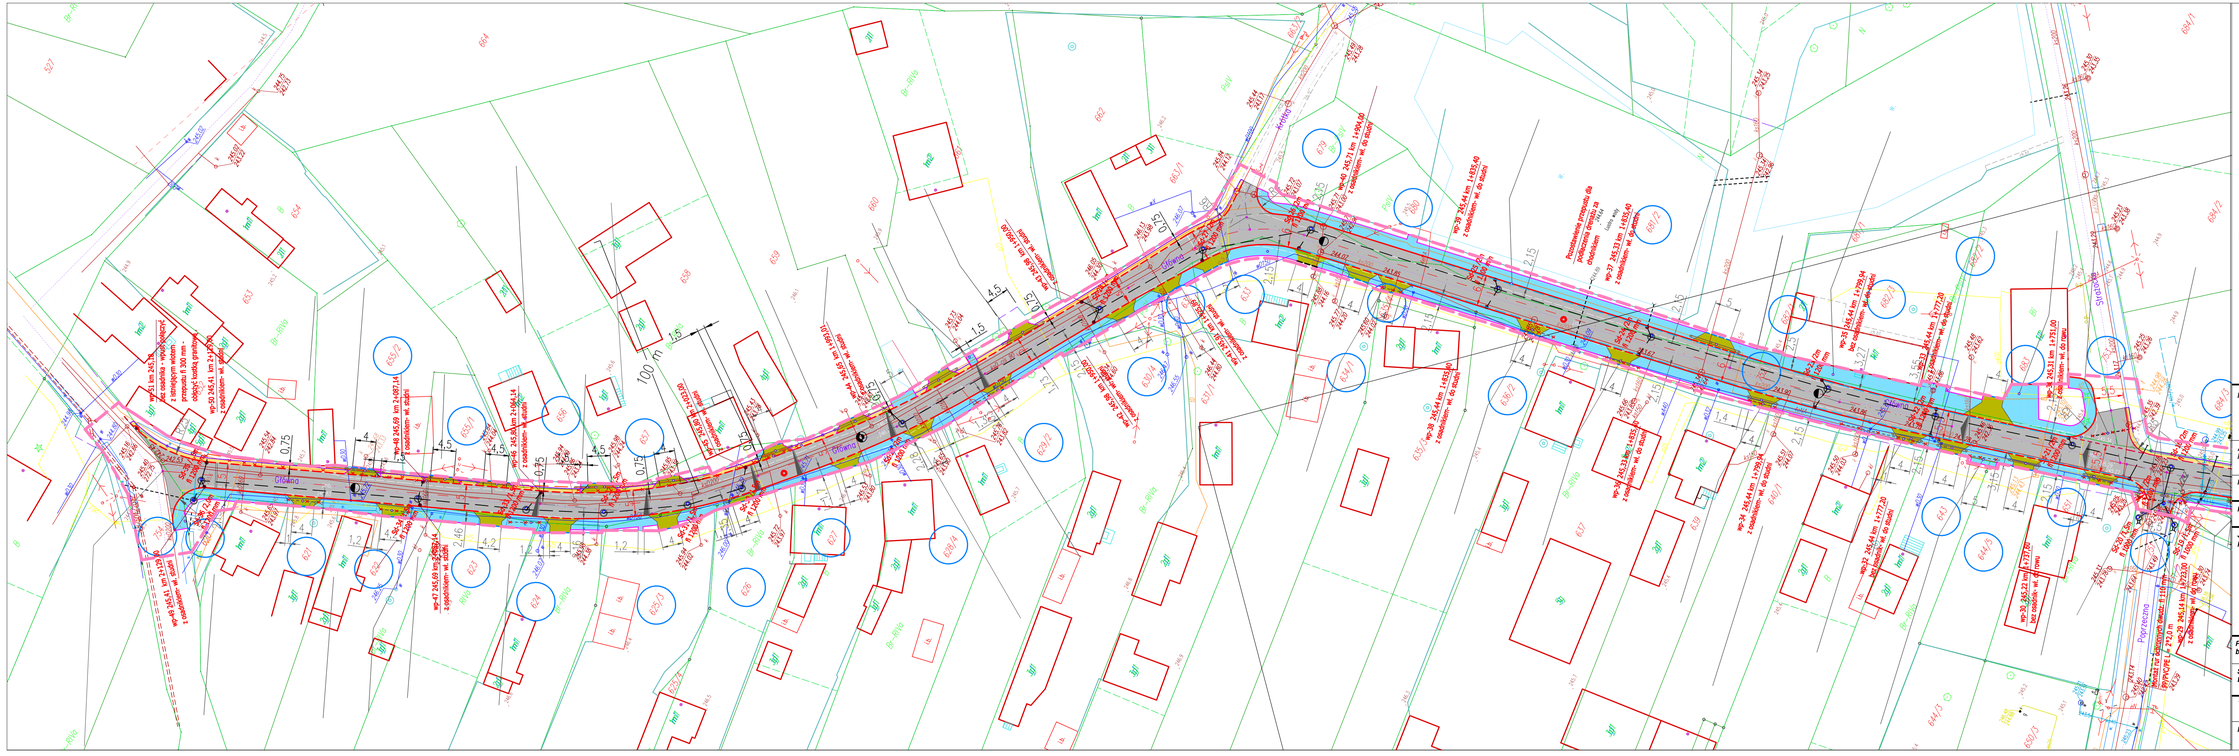

LEGENDA:
- elementy projektowane

- projektowana jezdnia asfaltobetonowa
- projektowany chodnik z kostki brukowej (kolor czerwony)
- projektowane zjazdy z kostki brukowej (kolor grafitowy)
- projektowane zjazdy z kruszywa
- projektowane pobocza z kruszywa
- granica własności
- projektowany krawężnik wysoki
- projektowany krawężnik zatopiony na zjazdach
- projektowany krawężnik zatopiony najazdowy
- projektowane obrzeże betonowe
- projektowane rury ochronne
- wpusty deszczowe z przykanalikami
- kanalizacja deszczowa ze studniami
- przepust ze ściankami
- planowany zasięg inwestycji oraz granica jej oddziaływania
- (1727/2) numery działek pod realizację inwestycji

LEGENDA:
- elementy istniejące

- sieć wodociągowa z przyłączami
- kable energetyczne
- kanalizacja sanitarna
- kanalizacja teletechniczna
- sieć napowietrzna energetyczna
- sieć gazowa
- sieć napowietrzna teletechniczna

Inwestycja:	**PRZEBUDOWA DROGI GMINNEJ ŁĄCZĄCEJ MIEJSCOWOŚCI KŁOBUKOWICE I KUCHARY, GMINA MSTÓW**
Adres inwestycji:	woj. śląskie, powiat częstochowski, gmina Mstów, ulica Główna
Inwestor:	Gmina Mstów ul. Gminna 14, 42-244 Mstów
Faza projektu:	**PROJEKT BUDOWLANY**
Jednostka projektowa:	OLS A. BENSKI SP.K. 42-700 LUBLINIEC, ULICA CHOPINA 2 INŻYNIERIA DROGOWA AK-BUD KONRAD GALANT 42-224 CZĘSTOCHOWA, ULICA CZECHA 6 / 20 TEL.: 506-724-134, 506 807 920 @: biuro@ak-budprojekt.pl

Projektował branża drogowa:	mgr Inż. Joanna Galant	uprawnienia nr: SLK/6241/PBD/15	Podpis:
Sprawdził: branża drogowa:	mgr Inż. Konrad Galant	uprawnienia nr: SLK/7692/PBD/18 SLK/3329/OWOD/10	Podpis:

Tytuł rysunku:	"ZAGOSPODAROWANIA TERENU Z ZAZNACZONYMI PRZEWIDYWANIAMI GRANICAMI INWESTYCJI ORAZ ZASIĘGIEM JEJ ODDZIAŁYWANIA "		
Nr rysunku:	**DŚ 2.1**	Skala: 1:500	Data: 12.2022r.