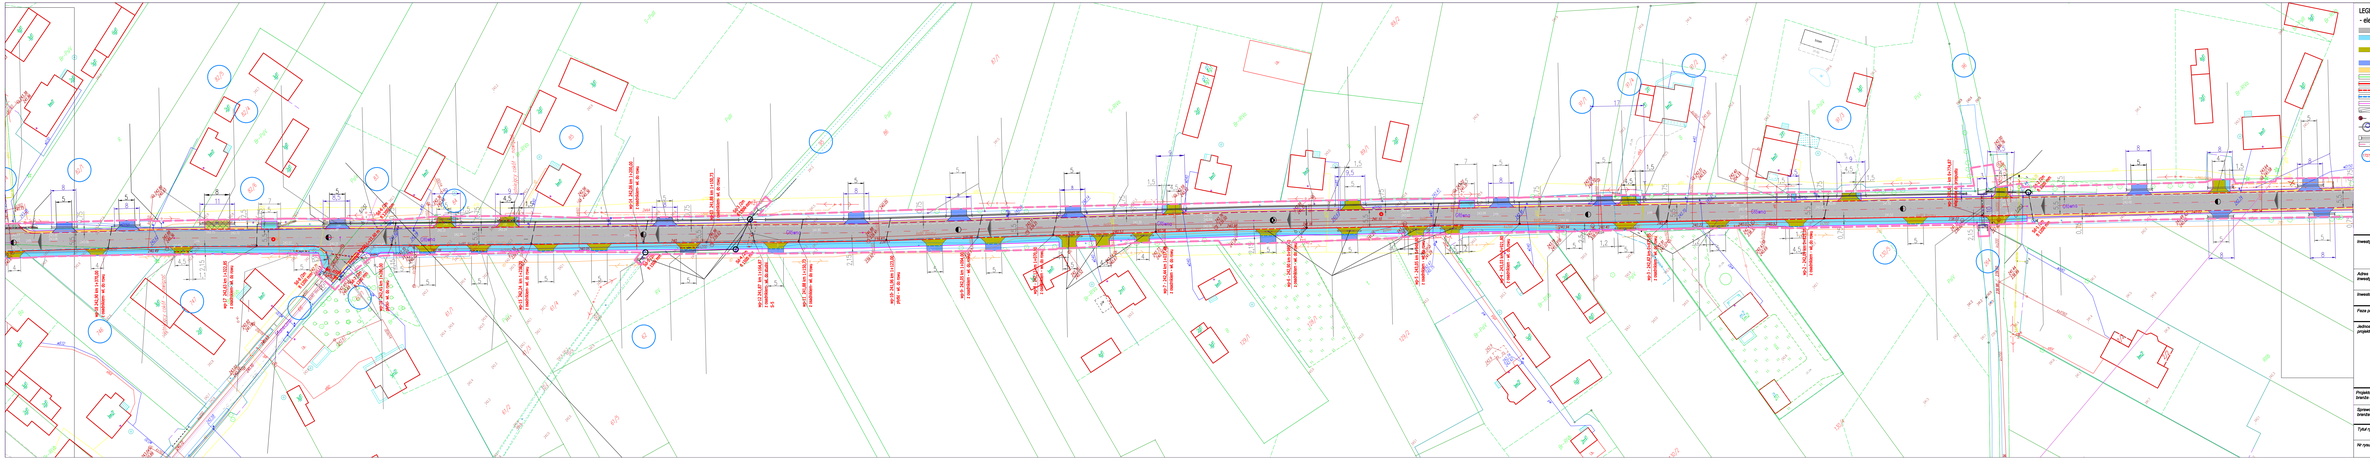

LEGENDA:
- elementy projektowane

- projektowana jezdnia asfaltobetonowa
- projektowany chodnik z kostki brukowej (kolor czerwony)
- projektowane ciągi z kostki brukowej (kolor grafitowy)
- projektowane ciągi z kruszywa
- projektowane pobocze z kruszywa
- granica własności
- projektowany krawężnik wysoki
- projektowany krawężnik zatopiony na ciągach
- projektowany krawężnik zatopiony najazdowy
- projektowane obrzeże betonowe
- projektowane rury ochronne
- wloty deszczowe z przykanalikami
- kanalizacja deszczowa ze studniami
- przepust ze ściankami
- ekranowy zwiększ inwestycji (nie granica jej oddziaływania
- numery działek pod realizację inwestycji

LEGENDA:
- elementy istniejące

- sieć wodociągowa z przyłączami
- kablе energetyczne
- kanalizacja sanitarna
- kanalizacja teletechniczna
- sieć napowietrzna energetyczna
- sieć gazowa
- sieć napowietrzna teletechniczna

| | |
|---|---|
| Inwestycja: | **PRZEBUDOWA DROGI GMINNEJ ŁĄCZĄCEJ MIEJSCOWOŚCI KŁOBUKOWICE I KUCHARY, GMINA MSTÓW** |
| Adres inwestycji: | woj. śląskie, powiat częstochowski, gmina Mstów, ulica Główna |
| Inwestor: | Gmina Mstów<br>ul. Gminna 14, 42-244 Mstów |
| Faza projektu: | **PROJEKT BUDOWLANY** |
| Jednostka projektowa: | OLS A. BENDKI SP.K.<br>42-700 LUBLINIEC,<br>ULICA CHOPINA 2<br><br>INŻYNIERIA DROGOWA<br>AK-BUD KONRAD GALANT<br>42-224 CZĘSTOCHOWA, ULICA CZECHA 6 / 20<br>TEL.: 606-724-134; 606 807 900<br>@ biuro@ak-budinwest.pl |
| Projektował: branża drogowa | mgr inż. Joanna Galant — uprawnienia nr: SLO/0024/PDI/D/15 — Podpis: |
| Sprawdził: branża drogowa | mgr inż. Konrad Galant — uprawnienia nr: SLO/7802/PDI/D/18; SLO/3232/OWOD/10 — Podpis: |
| Tytuł rysunku: | **USAKOPIOWANIA TRASY I ZAZNACZENIE PRZYPISYWANIA GRANICAMI INWESTYCJI ORAZ ZAKŁADKI JEJ ODDZIAŁYWANIA *** | |
| Nr rysunku: | **DŚ 2.3** — Skala: 1:500 — Data: 12.2022r. | |