


Przekrój poprzeczny

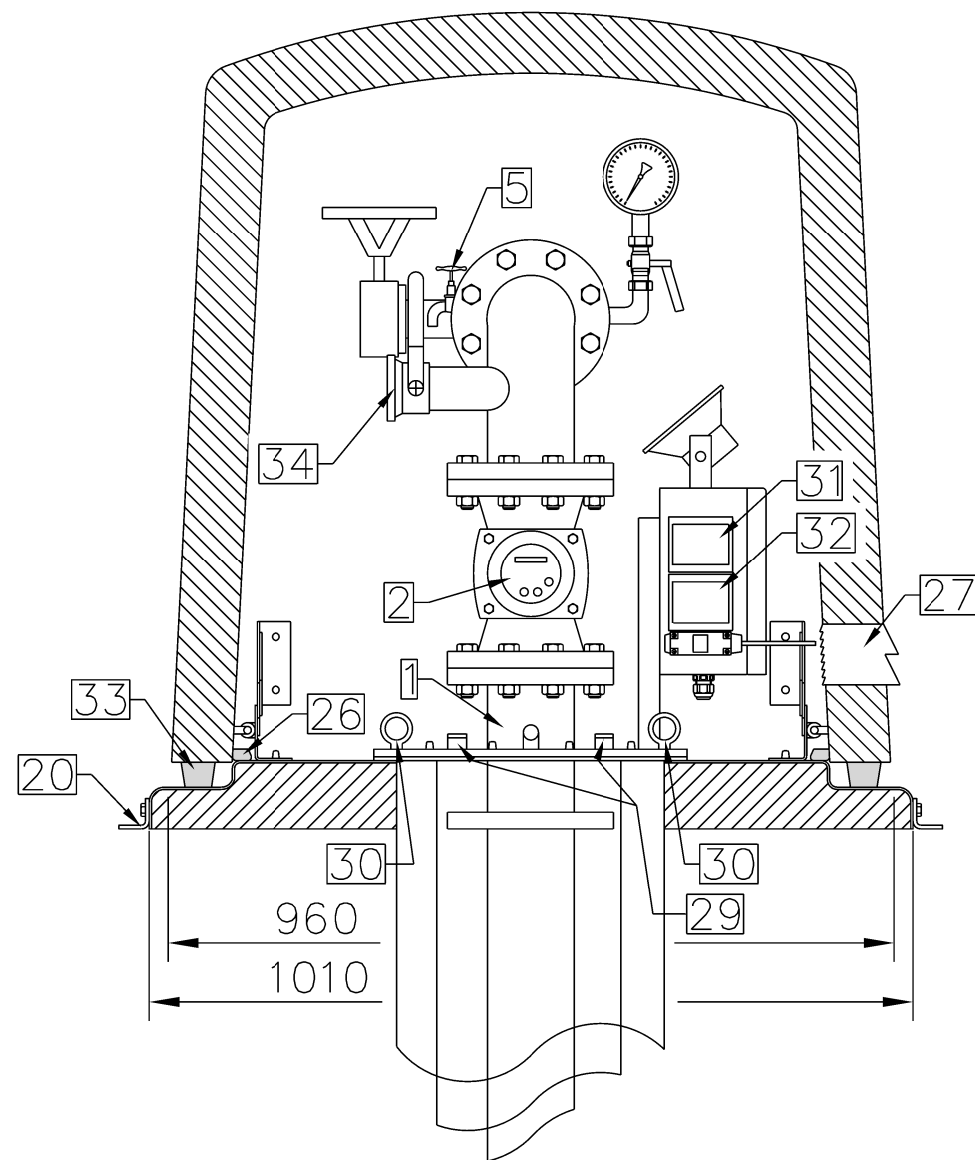


Pompa głębinowa
GRUNDFOS SP-30
(lub równoważna)

59,0 m p.p.t. (ok. 207,2 m n.p.m.)

91,0 m p.p.t. (175,24 m n.p.m.)

Przekrój podłużny

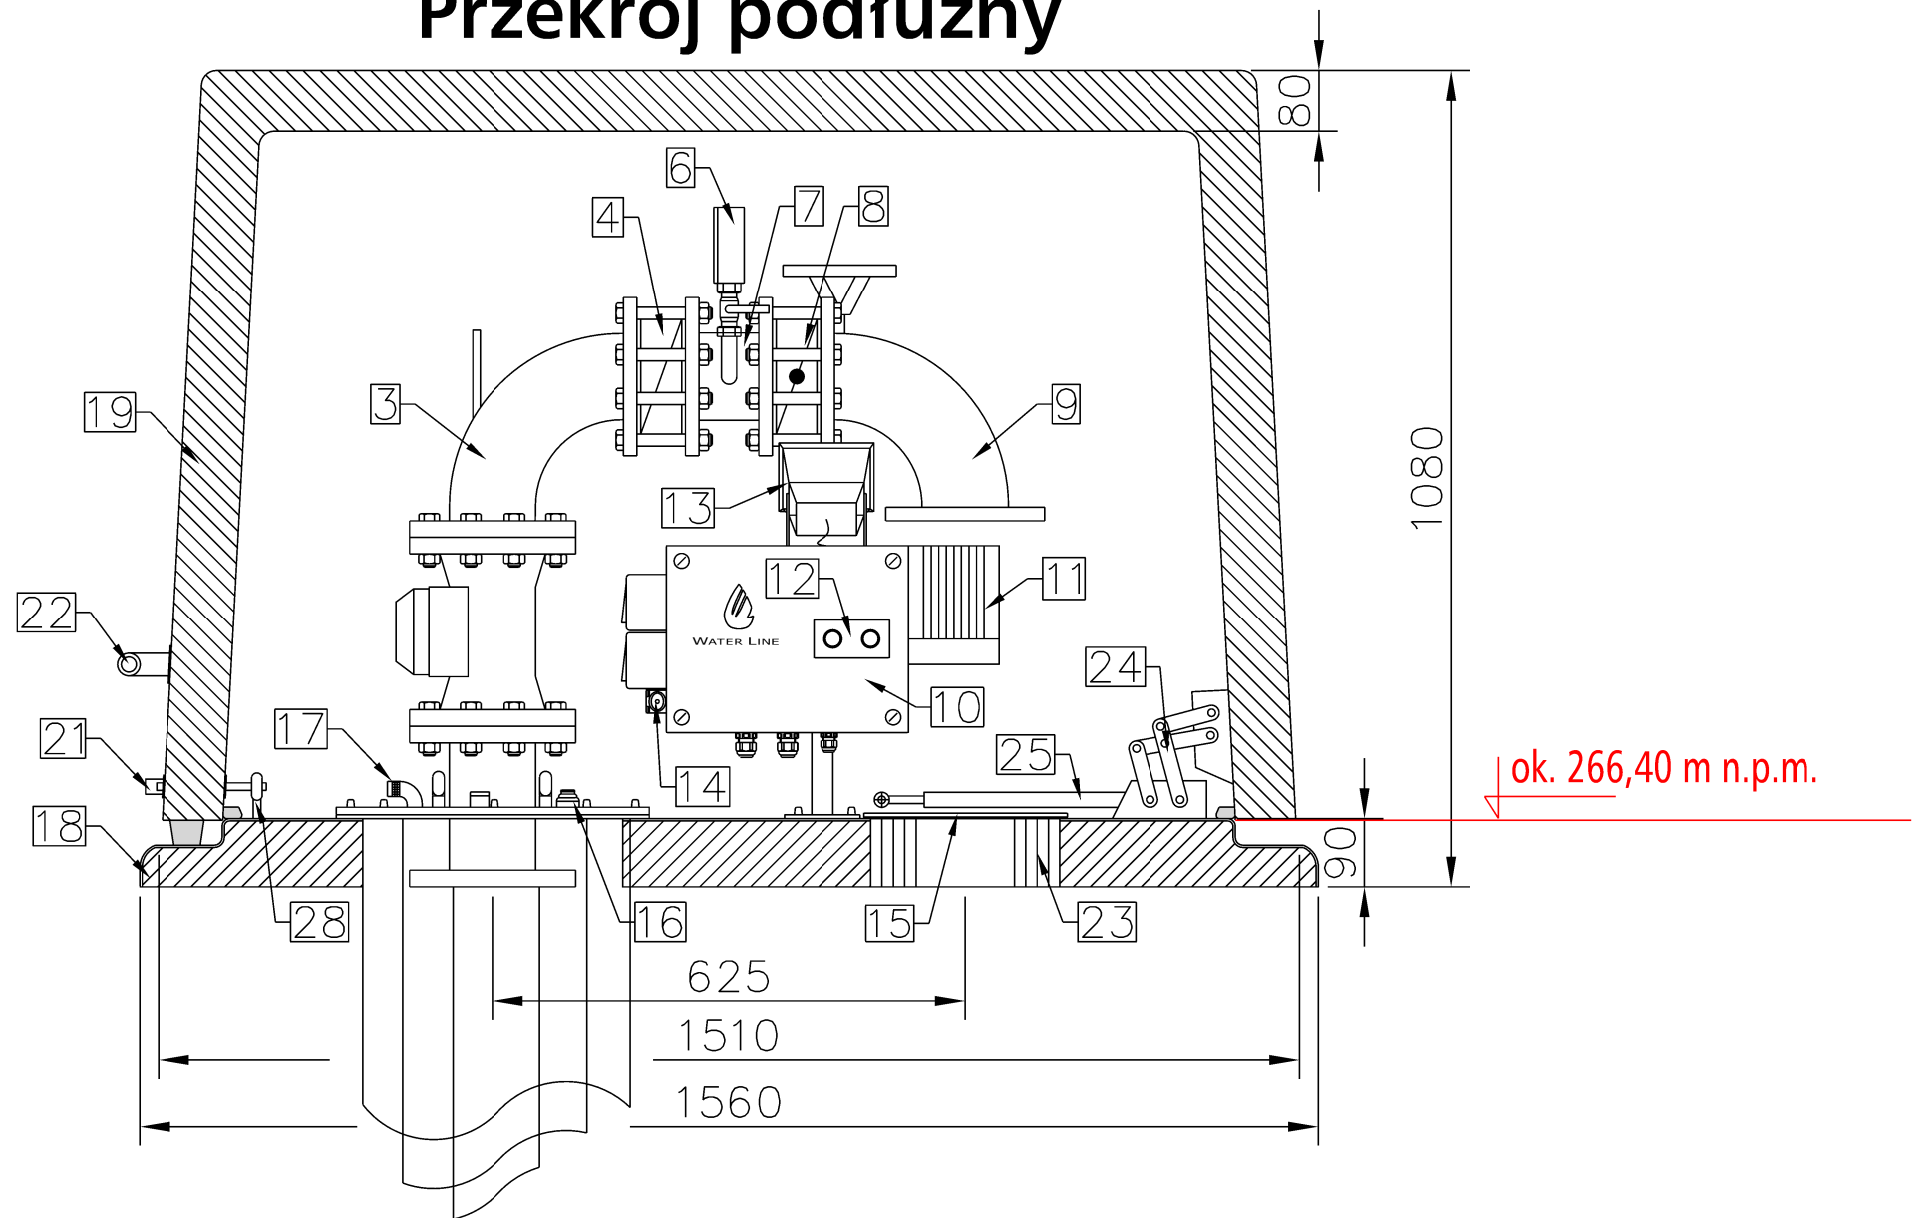

Obudowa studni skala 1:100

załącznik nr 7

Opracował : mgr inż. Ireneusz Łukaczyński, 2024 r.



Nowe Przedsiębiorstwo Geologiczne s.c.
42-200 Częstochowa, ul. Krótka 27
[http:// www.neogeo.pl](http://www.neogeo.pl) ;
e-mail: kontakt@neogeo.pl