

MIEJSCOWY PLAN ZAGOSPODAROWANIA PRZESTRZENNEGO
OBSZARU POŁOŻONEGO W MIEJSCOWOŚCI WANCERZÓW
W GMINIE MSTÓW

CZĘŚĆ GRAFICZNA PLANU - RYSUNEK PLANU

ZAŁĄCZNIK NR 1 DO UCHWAŁY NR
RADY GMINY MSTÓW z dnia



LEGENDA
OZNACZENIA OBOWIAZUJĄCE

- GRANICE OBSZARU OBJĘTEGO PLANEM
- LINIE ROZGRANICZAJĄCE TERENY O RÓŻNYM PRZEZNACZENIU LUB RÓŻNYCH ZASADACH ZAGOSPODAROWANIA
- NIEPRZEKRACZALNE LINIE ZABUDOWY

SYMBOLE I OZNACZENIA GRAFICZNE OZNACZAJĄCE PRZEZNACZENIE
TERENÓW WYODRĘBNIONYCH LINIAMI ROZGRANICZAJĄCYMI

- TERENY ZABUDOWY USŁUGOWEJ

OZNACZENIA GRAFICZNE OBIEKTÓW I OBSZARÓW PODLEGAJĄCYCH
OCHRONIE NA PODSTAWIE PRZEPISÓW ODRĘBNYCH

- ZASIĘG UDOKUMENTOWANEGO GŁÓWNEGO ZBIORNIKA WÓD PODZIEMNYCH(GZWP) - nr 326 CZĘSTOCHOWA E

OZNACZENIA INFORMACYJNE



- zasięg otuliny Parku Krajobrazowego “Orlich Gniazd”
- zasięg Parku Krajobrazowego “Orlich Gniazd”
- przeznaczenie terenów w obowiązującym miejscowym planie zagospodarowania przestrzennego, przylegających do obszaru objętego planem

WYRYS ZE ZMIANY STUDIUM UWARUNKOWAŃ I KIERUNKÓW ZAGOSPODAROWANIA
PRZESTRZENNEGO GMINY MSTÓW

przyjętego Uchwałą Nr XXIII/175/2012 z dnia 29 czerwca 2012 roku

skala 1:25 000

- GRANICE OBSZARU OBJĘTEGO PLANEM

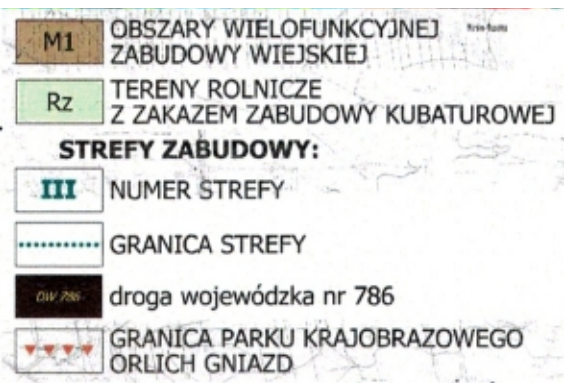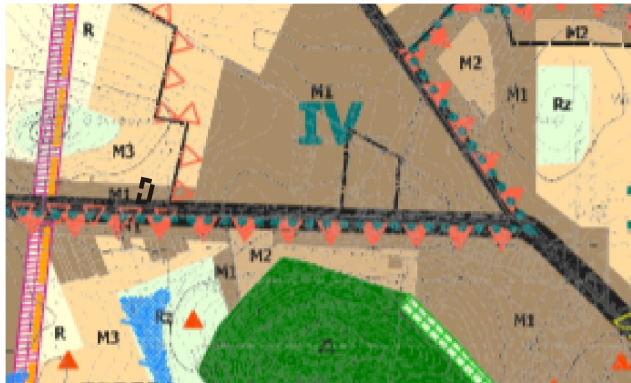

układ współrzędnych: UKŁAD 2000 strefa 6
źródło pochodzenia mapy: PAŃSTWOWY ZASÓB GEODEZYJNY I KARTOGRAFICZNY
identyfikator zasobu: P.2404.2014.5 kopia mapy z dnia 2024-12-03 licencja nr GK.6642.6409.2024_P