


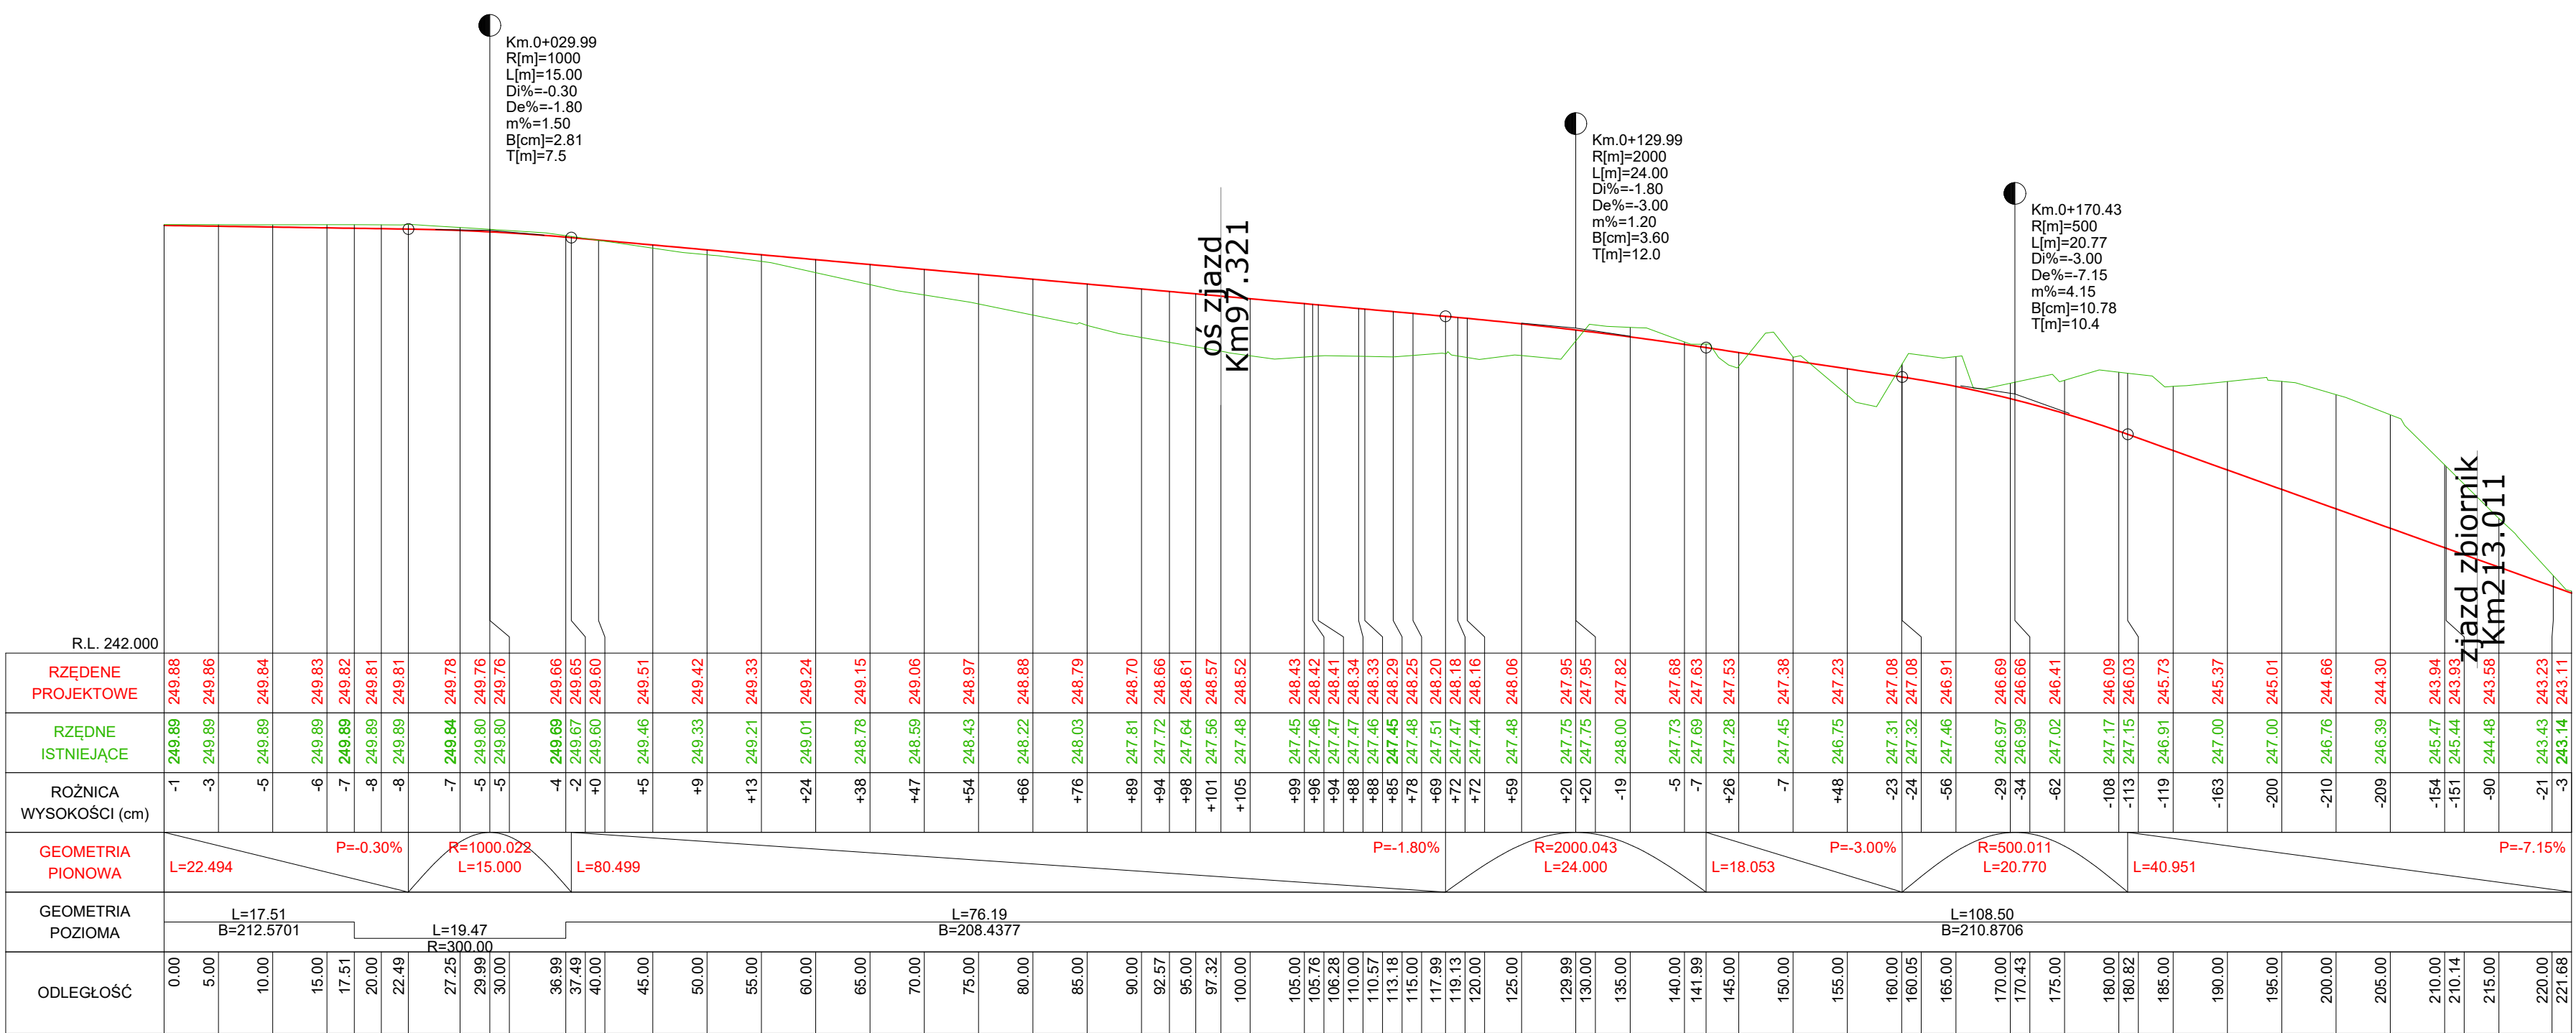

Legenda
niweleta terenu istniejącego
niweleta terenu projektowanego

MAR WOL	Projektowanie i Nadzory mgr inż. Marcin Wołek Pacierzów ul. Wolności 50A NIP 949-184-51-01Regon 385666663	
Temat	Remont drogi gminnej wewnętrznej w miejscowości Mstów	
Temat rys.	Profil Podłużny	
Inwestor	Wójt Gminy Mstów ul. Gminna 14 42-244 Mstów	
Projektant: (cz. drogowa)	mgr inż. Marcin Wołek upr. nr SLK/8716/PWBD/19	Podpis
Sprawdził: (cz. drogowa)	mgr inż. Kamil Drabiński upr. nr SLK/9258/PWBD/20	Podpis
Data 04.2025r.	Skala 1:100/500	Rys. Nr 3