
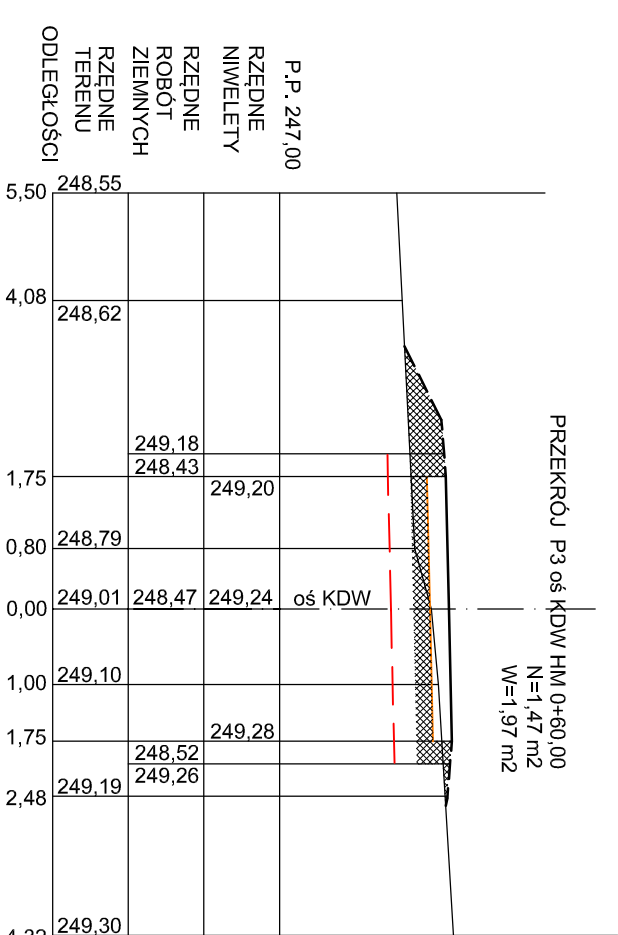
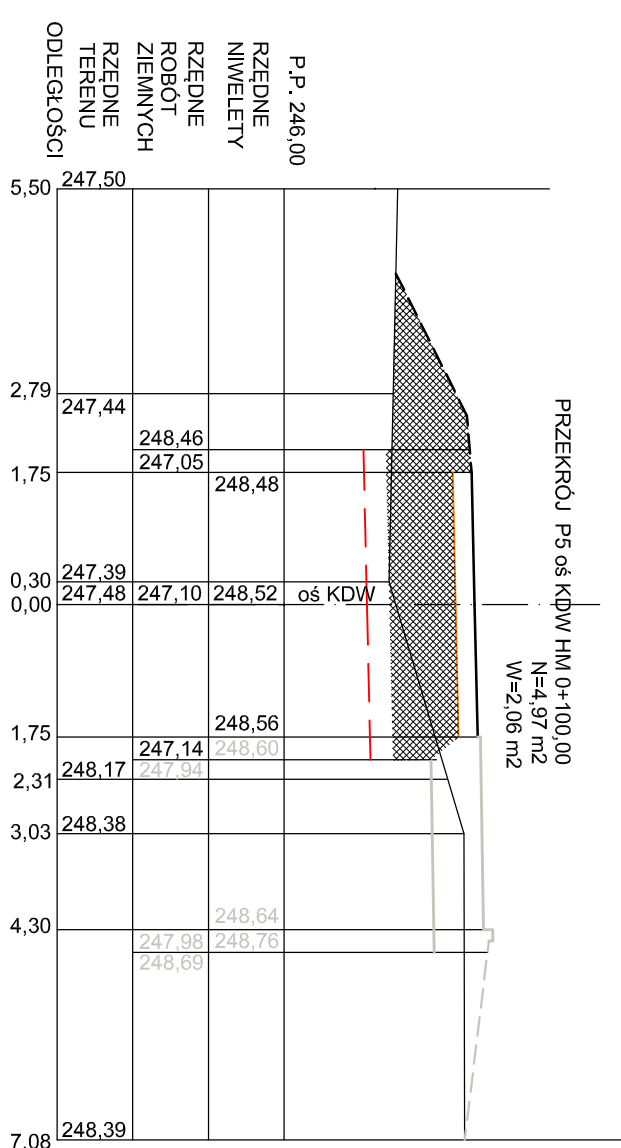
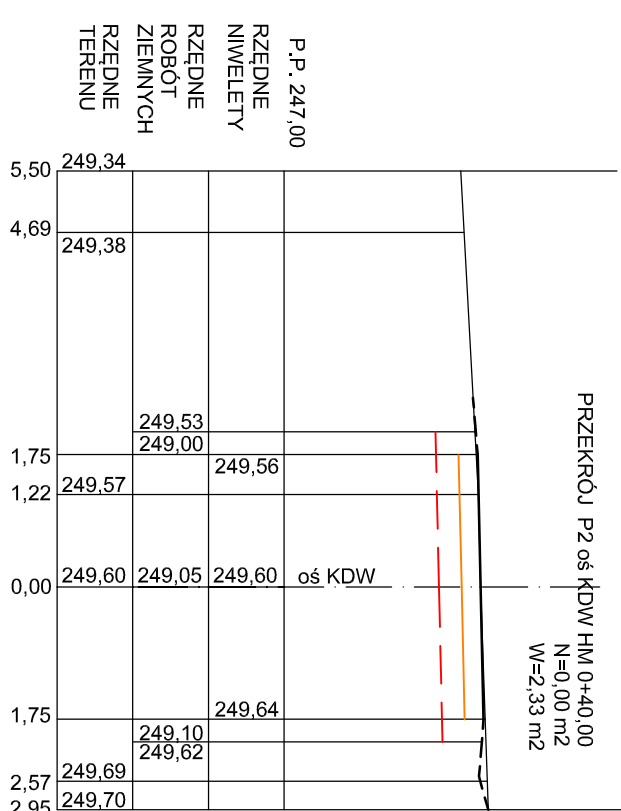
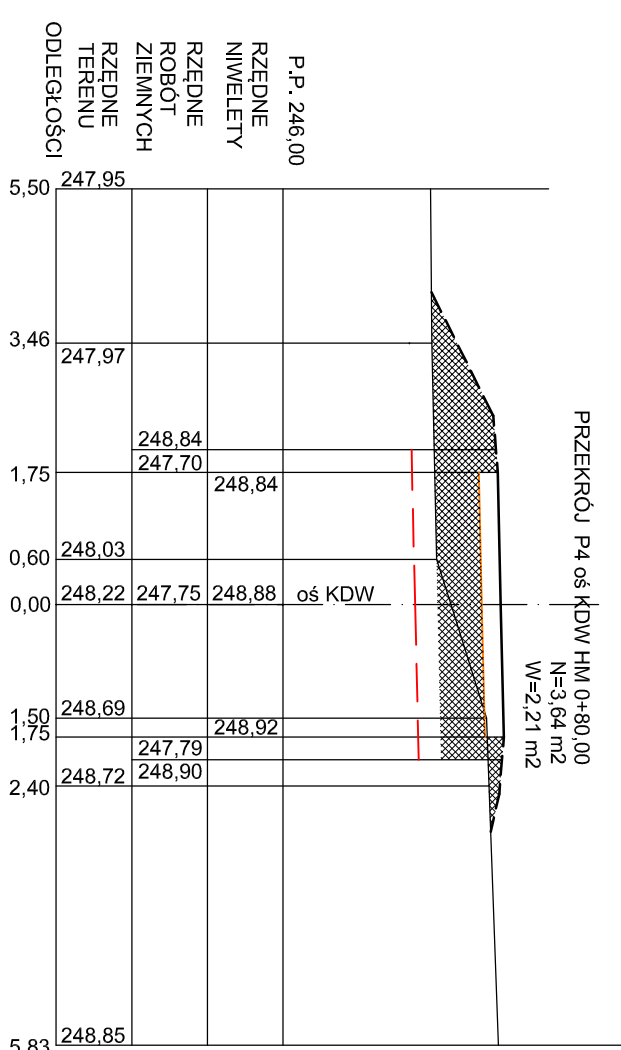


- LEGENDA:
- teren istniejący
 - teren projektowany
 - konstrukcja nawierzchni tłuczniowej
 - roboty ziemne
 - nasyp pospółka CNR 0/31,5

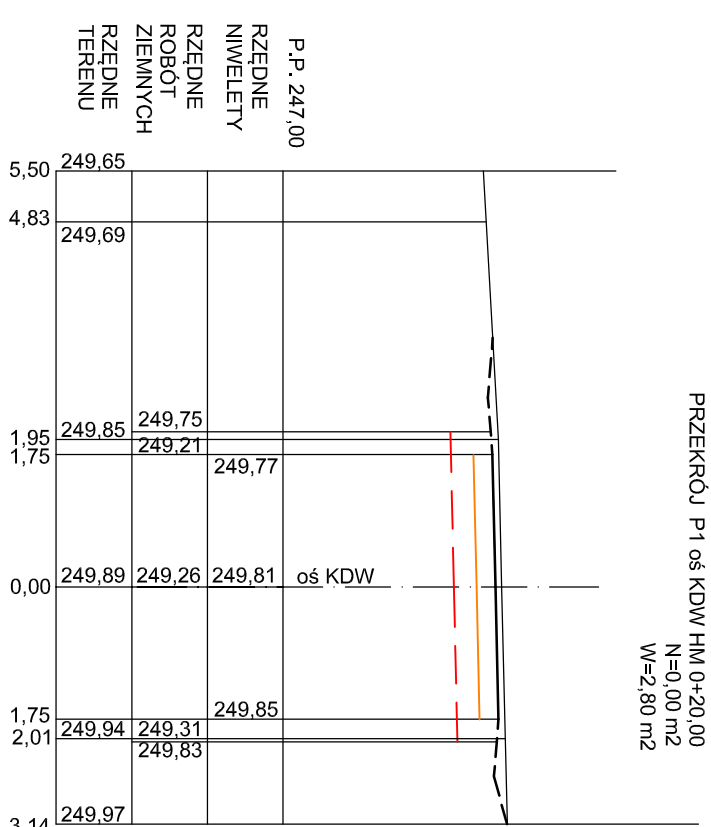

		Projektowanie i Nadzory mgr inż. Marcin Wolek Pacierzów ul. Wolności 50A NIP 949-184-51-01 Regon 38566663	
Temat	Remont drogi gminnej wewnętrznej w miejscowości Mstów		
Temat r/s.	Przekroje poprzeczne		
Investor	Wójt Gminy Mstów ul. Główna 14 42-244 Mstów		
Projektant: (cz. drogową)	mgr inż. Marcin Wolek upr. nr SLK/8716/PWBD/19	Podpis	
Sprawdził: (cz. drogową)	mgr inż. Kamil Drabiński upr. nr SLK/9258/PWBD/20	Podpis	
Data 04.2025r.	Skala 1:100	Rys. Nr 5.1	