

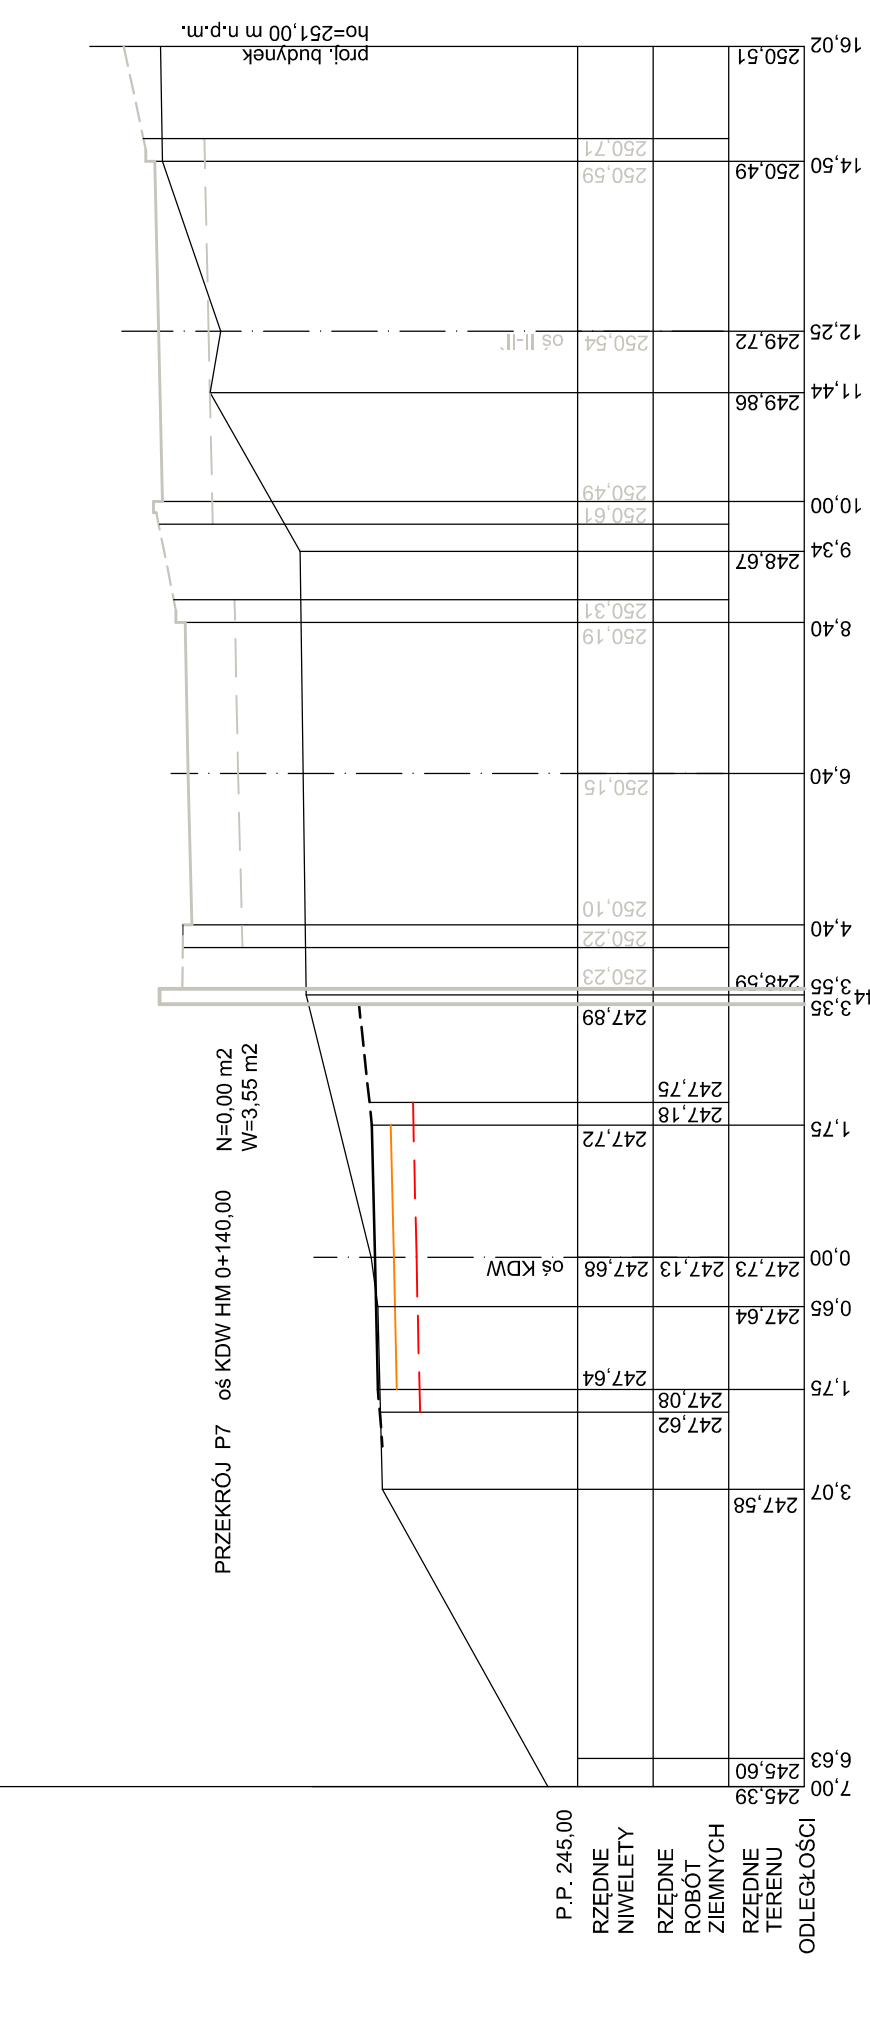


|                                         |   |
|-----------------------------------------|---|
| <div><div>MAR</div><div>WOL</div></div> | <div>Projektowanie i Nadzory<br/>mgr inż. Marcin Wolek<br/>Pacierzów ul. Wolności 50A<br/>NIP 648-142-51-51<br/>REGON 38866663</div> |
| Temat                                   | Remont drogi gminnej wewnętrznej<br>w miejscowości Mślow                                                                             |
| Temat rys.                              | Przekroje poprzeczne   |
| Inwestor                                | Wójt Gminy Mślow<br>ul. Główna 14<br>42-244 Mślow                                                                                    |
| Projektant:<br>(cz. drogowa)            | mgr inż. Marcin Wolek<br>upr. nr SLK/8716/PWBD/19                                                                                    |
| Sprawdził:<br>(cz. drogowa)             | mgr inż. Kamil Drabirski<br>upr. nr SLK/928/PWBD/20                                                                                  |
| Data<br>04.2025r.                       | Rys. Nr 5.2   |

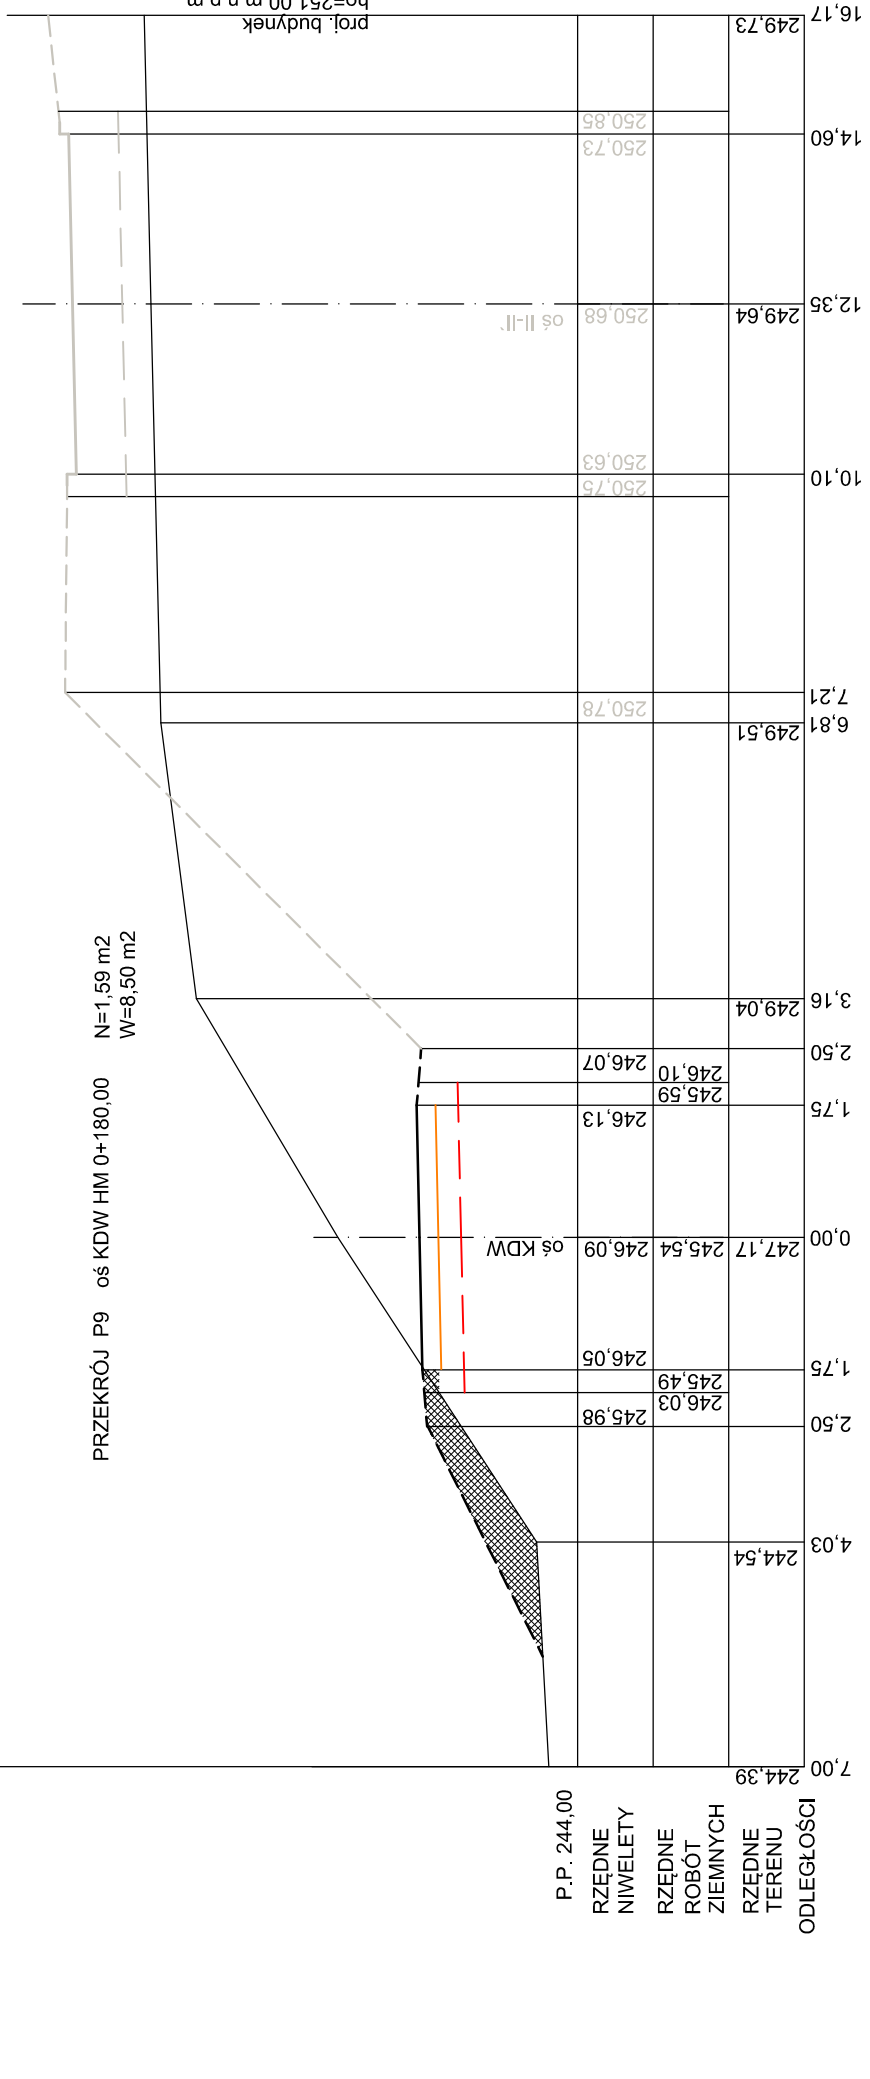

- LEGENDA:
- teren istniejący
  - teren projektowany
  - konstrukcja nawierzchni tłuczniowej
  - roboty ziemne
  - nasyt pospółka CNR 0/31,5

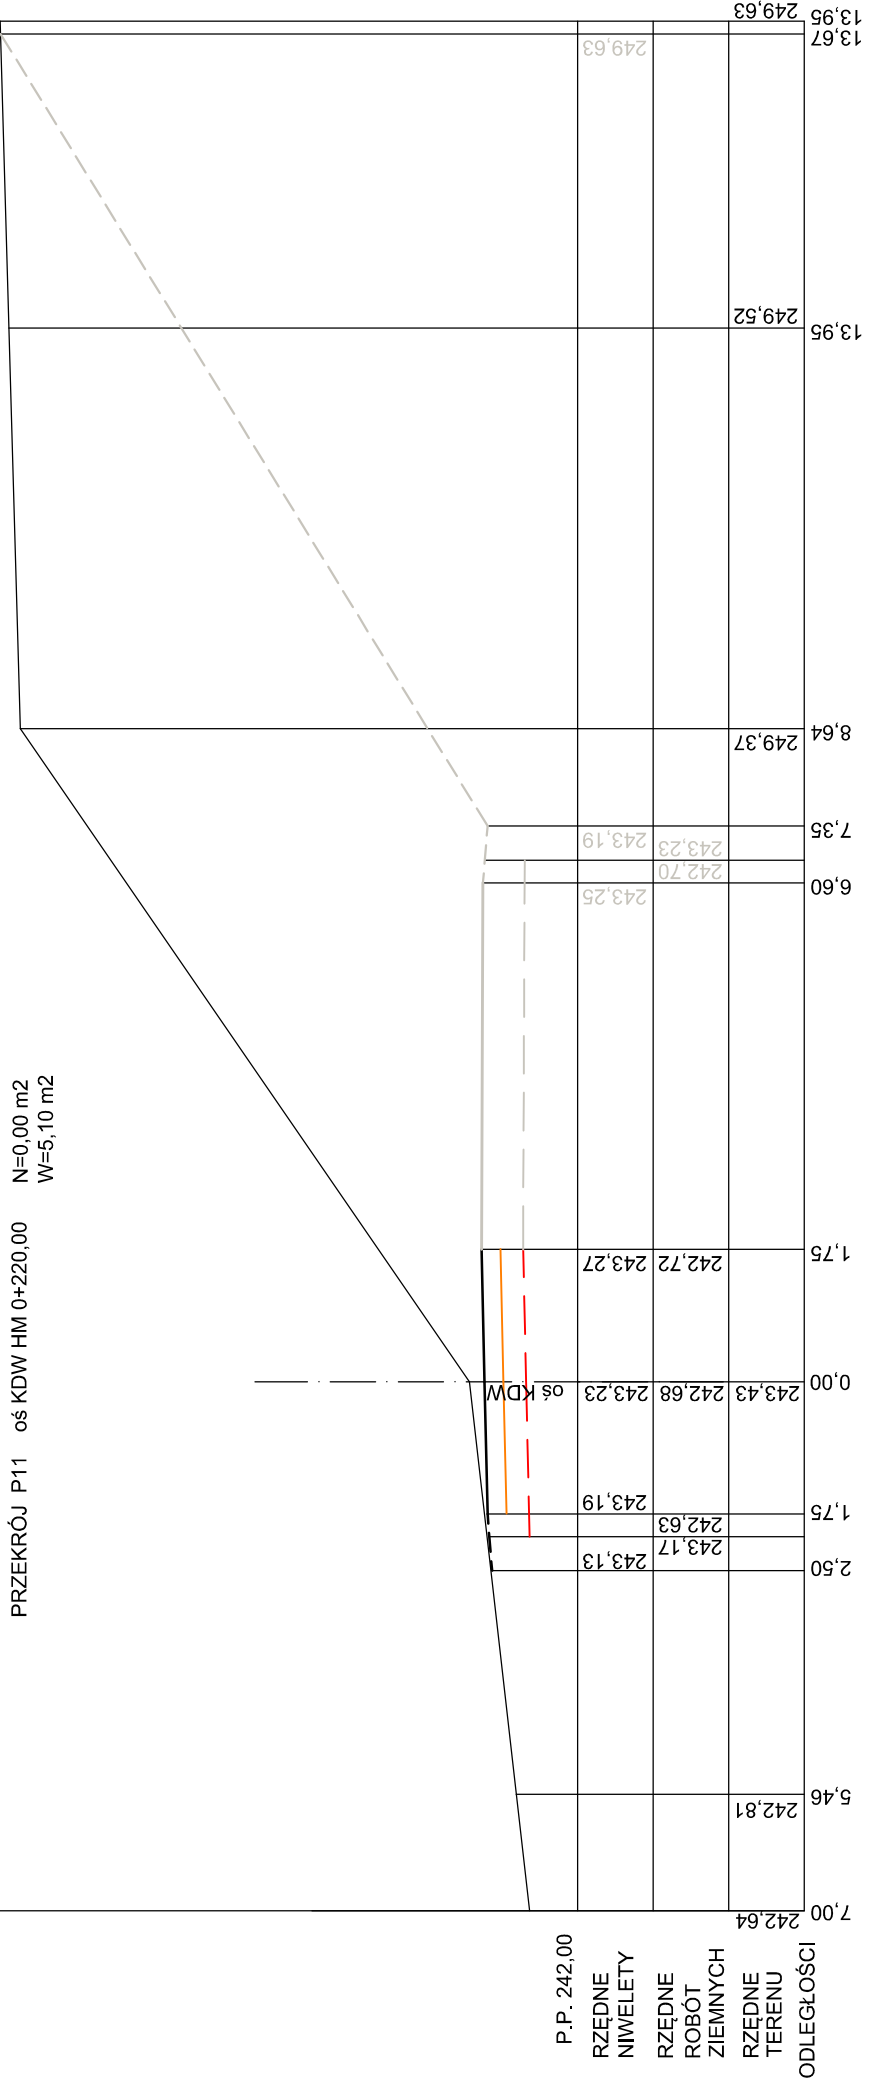