




MIEJSCOWY PLAN ZAGOSPODAROWANIA PRZESTRZENNEGO OBSZARU POŁOŻONEGO W SOŁECTWIE LATOSÓWKA W GMINIE MSTÓW W REJONIE ULICY LEŚNEJ

CZĘŚĆ GRAFICZNA PLANU - RYSUNEK PLANU

ZAŁĄCZNIK NR 1 DO UCHWAŁY NR / /2026
RADY GMINY MSTÓW z dnia 2026 roku

skala 1:1000

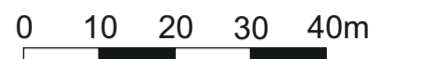

LEGENDA OZNACZENIA OBOWIAZUJĄCE

- GRANICE OBSZARU OBJĘTEGO PLANEM
- LINIE ROZGRANICZAJĄCE TERENY O RÓŻNYM PRZEZNACZENIU LUB RÓŻNYCH ZASADACH ZAGOSPODAROWANIA
- NIEPRZEKRACZALNE LINIE ZABUDOWY

SYMBOLE I OZNACZENIA GRAFICZNE OZNACZAJĄCE PRZEZNACZENIE TERENÓW WYODRĘBNIONYCH LINIAMI ROZGRANICZAJĄCYMI

- MN-U** TEREN ZABUDOWY MIESZKANIOWEJ JEDNORODZINNEJ LUB USŁUG

OZNACZENIA GRAFICZNE OBIEKTÓW I OBSZARÓW PODLEGAJĄCYCH OCHRONIE NA PODSTAWIE PRZEPISÓW ODREBNYCH

- w całości obszar objęty planem** ZASIĘG UDOKUMENTOWANEGO GŁÓWNEGO ZBIORNIKA WÓD PODZIEMNYCH(GZWP) - nr 326 CZĘSTOCHOWA E

OZNACZENIA INFORMACYJNE

- 4MN** przeznaczenie terenów w obowiązującym miejscowym planie zagospodarowania przestrzennego, przylegających do obszaru objętego planem

układ współrzędnych: UKŁAD 2000 strefa 6

źródło pochodzenia mapy: PAŃSTWOWY ZASÓB GEODEZYJNY I KARTOGRAFICZNY


identyfikator zasobu: P.2404.2014.5 kopia mapy z dnia 2025-05-19 licencja nr GK.6642.3073.2025_P

WYRYS ZE ZMIANY STUDIUM UWARUNKOWAŃ I KIERUNKÓW ZAGOSPODAROWANIA PRZESTRZENNEGO GMINY MSTÓW

przyjętego Uchwałą Nr XXIII/175/2012 z dnia 29 czerwca 2012 roku

skala 1:25 000

GRANICE OBSZARU OBJĘTEGO PLANEM

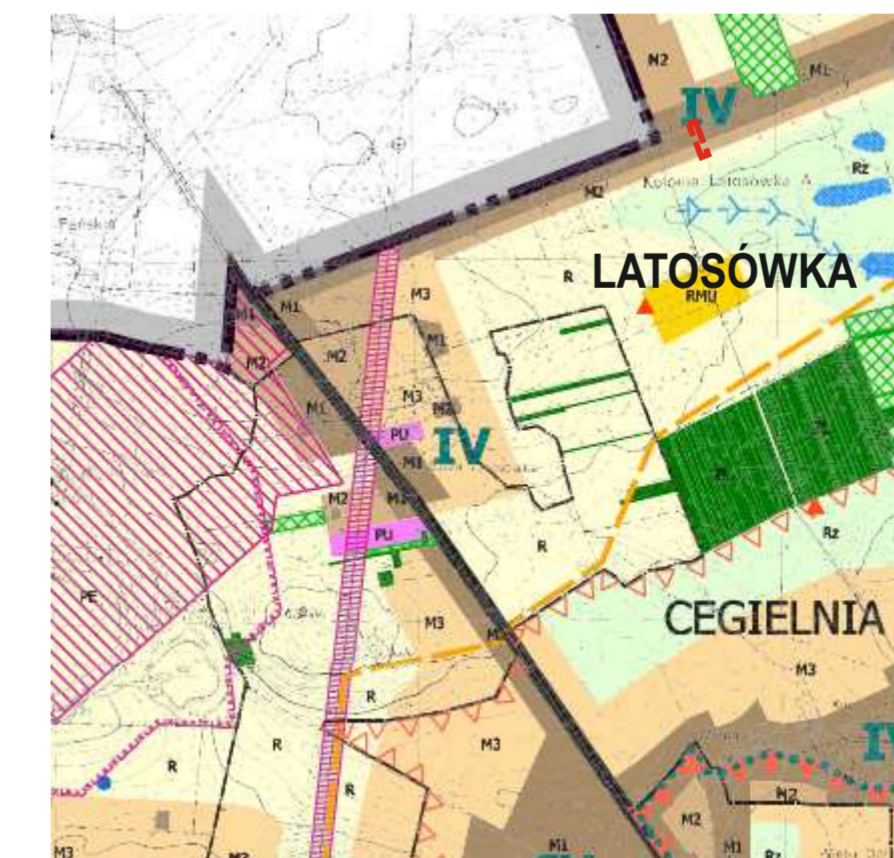

- #### KIERUNKI ZMIAN W ZAGOSPODAROWANIU PRZESTRZENNYM - OBSZARY FUNKCYJNALNE
- M1 OBSZARY WIELOFUNKCYJNEJ ZABUDOWY WIEJSKIEJ
 - M2 OBSZARY ROZWOJU WIELOFUNKCYJNEJ ZABUDOWY WIEJSKIEJ
 - M3 OBSZARY UWARUNKOWANEGO ROZWOJU WIELOFUNKCYJNEJ ZABUDOWY WIEJSKIEJ
 - R OBSZARY ROLNE DOPUSZCZONE DO ZABUDOWY
- #### STREFY ZABUDOWY:
- III NUMER STREFY
 - GRANICA STREFY
- #### SYSTEM KOMUNIKACJI:
- PODSTAWOWY UKŁAD KOMUNIKACYJNY - DROGI PONADGMINNE
 - PODSTAWOWY UKŁAD KOMUNIKACYJNY - DROGI GMINNE
 - KIERUNKI ROZWOJU PODSTAWOWEGO UKŁADU KOMUNIKACYJNEGO DRÓG GMINNYCH