

**MIEJSKOWY PLAN ZAGOSPODAROWANIA PRZESTRZENNEGO
 OBSZARU POŁOŻONEGO W SOŁECTWIE SIEDLEC
 W GMINIE MSTÓW W REJONIE ULICY ŚWIĘTEGO ANTONIEGO**

CZĘŚĆ GRAFICZNA PLANU - RYSUNEK PLANU skala 1:1000
 ZAŁĄCZNIK NR 1 DO UCHWAŁY NR / /2026
 RADY GMINY MSTÓW z dnia 2026 roku



LEGENDA

- OZNACZENIA OBOWIĄZUJĄCE**
- GRANICE OBSZARU OBJĘTEGO PLANEM
 - LINIE ROZGRANICZAJĄCE TERENY O RÓŻNYM PRZEZNACZENIU LUB RÓŻNYCH ZASADACH ZAGOSPODAROWANIA
 - PAS TECHNOLOGICZNY WZDŁUŻ NAPIETRZNEJ LINII ELEKTROENERGETYCZNEJ
 - GRANICE STREFY OCHRONY KONSERWATORSKIEJ „OW” - obserwacji archeologicznej


- SYMBOLE LITEROWE OZNACZAJĄCE PRZEZNACZENIE TERENÓW WYODRĘBNIANYCH LINIAMI ROZGRANICZAJĄCYMI**
- KDD** TEREN DROGI DOJAZDOWEJ
 - RN** TERENY ROLNICTWA Z ZAKAZEM ZABUDOWY
 - ZP** TEREN ZIELENI URZĄDZONEJ

- OZNACZENIA GRAFICZNE OBIEKTÓW I OBSZARÓW PODLEGAJĄCYCH OCHRONIE NA PODSTAWIE PRZEPISÓW ODREBNYCH**
- w całości obszar objęty planem ZASIĘG PARKU KRAJOBRAZOWEGO "ORLICH GNIAZD"
 - w całości obszar objęty planem ZASIĘG UDOKUMENTOWANEGO GŁÓWNEGO ZBIORNIKA WÓD PODZIEMNYCH (GZWP) - nr 326 CZĘSTOCHOWA E

- OZNACZENIA INFORMACYJNE**
- ee WN** napowietrzna linia elektroenergetyczna WN 400kV
 - 4RZ** przeznaczenie terenów w obowiązującym miejscowym planie zagospodarowania przestrzennego, przylegających do obszaru objętego planem

układ współrzędnych: UKŁAD 2000 strefa 6
 źródło pochodzenia mapy: PAŃSTWOWY ZASÓB GEODEZYJNY I KARTOGRAFICZNY
 identyfikator zasobu: P.2404.2014.5 kopia mapy z dnia 2025-05-19 licencja nr GK.6642.3075.2025_P

GRANICE OBSZARU OBJĘTEGO PLANEM

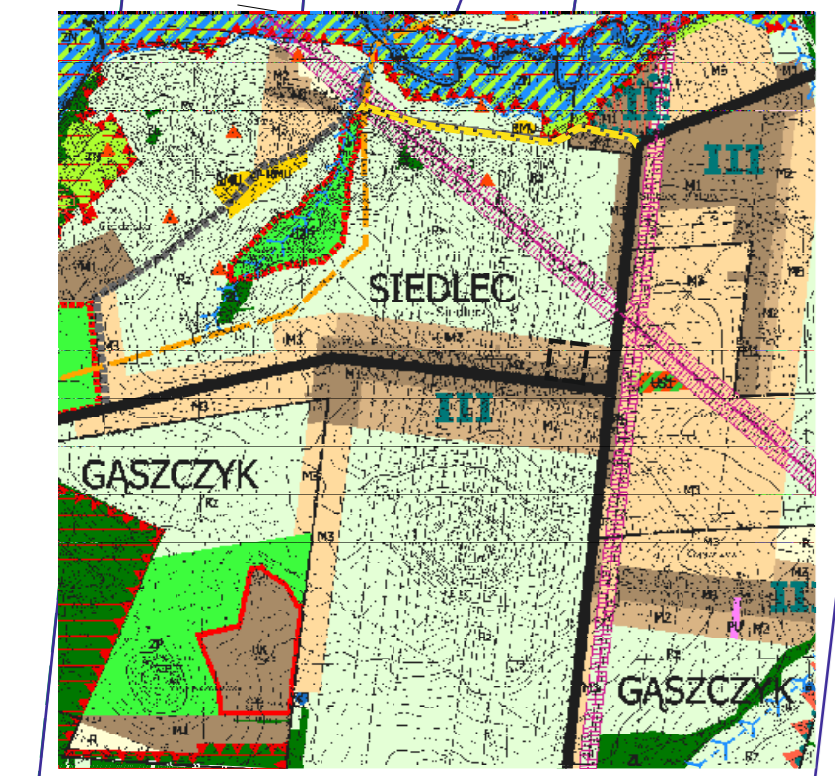

WYRYS ZE ZMIANY STUDIUM UWARUNKOWAŃ I KIERUNKÓW ZAGOSPODAROWANIA PRZESTRZENNEGO GMINY MSTÓW
 przyjętego Uchwałą Nr XXIII/175/2012 z dnia 29 czerwca 2012 roku

- KIERUNKI ZMIAN W ZAGOSPODAROWANIU PRZESTRZENNYM - OBSZARY FUNKCYJNALNE**
- M1** OBSZARY WIELOFUNKCYJNEJ ZABUDOWY WIEJSKIEJ
 - M2** OBSZARY ROZWOJU WIELOFUNKCYJNEJ ZABUDOWY WIEJSKIEJ
 - M3** OBSZARY UWARUNKOWANEGO ROZWOJU WIELOFUNKCYJNEJ ZABUDOWY WIEJSKIEJ
- ROLNICTWA I LEŚNA PRZESTRZEN PRODUKCYJNA:**
- Rz** TERENY ROLNICZE Z ZAKAZEM ZABUDOWY KUBATUROWEJ
- SYSTEMY KOMUNIKACJI:**
- PODSTAWOWY UKŁAD KOMUNIKACYJNY - DROGI PONADGMINNE
 - PODSTAWOWY UKŁAD KOMUNIKACYJNY - DROGI GMINNE
 - KIERUNKI ROZWOJU PODSTAWOWEGO UKŁADU KOMUNIKACYJNEGO DRÓG GMINNYCH

Obowiązujący Miejscowy Plan Zagospodarowania Przestrzennego
 przyjęty UCHWAŁĄ NR XKVIII/215/2016
 RADY GMINY MSTÓW z dnia 23 grudnia 2016 roku

Obowiązujący 4RZ
 Miejscowy Plan Zagospodarowania Przestrzennego
 przyjęty UCHWAŁĄ NR XXVIII/215/2016
 RADY GMINY MSTÓW z dnia 23 grudnia 2016 roku