


# RZUT KOTŁOWNI

## WYTYCZNE WOD.-KAN.

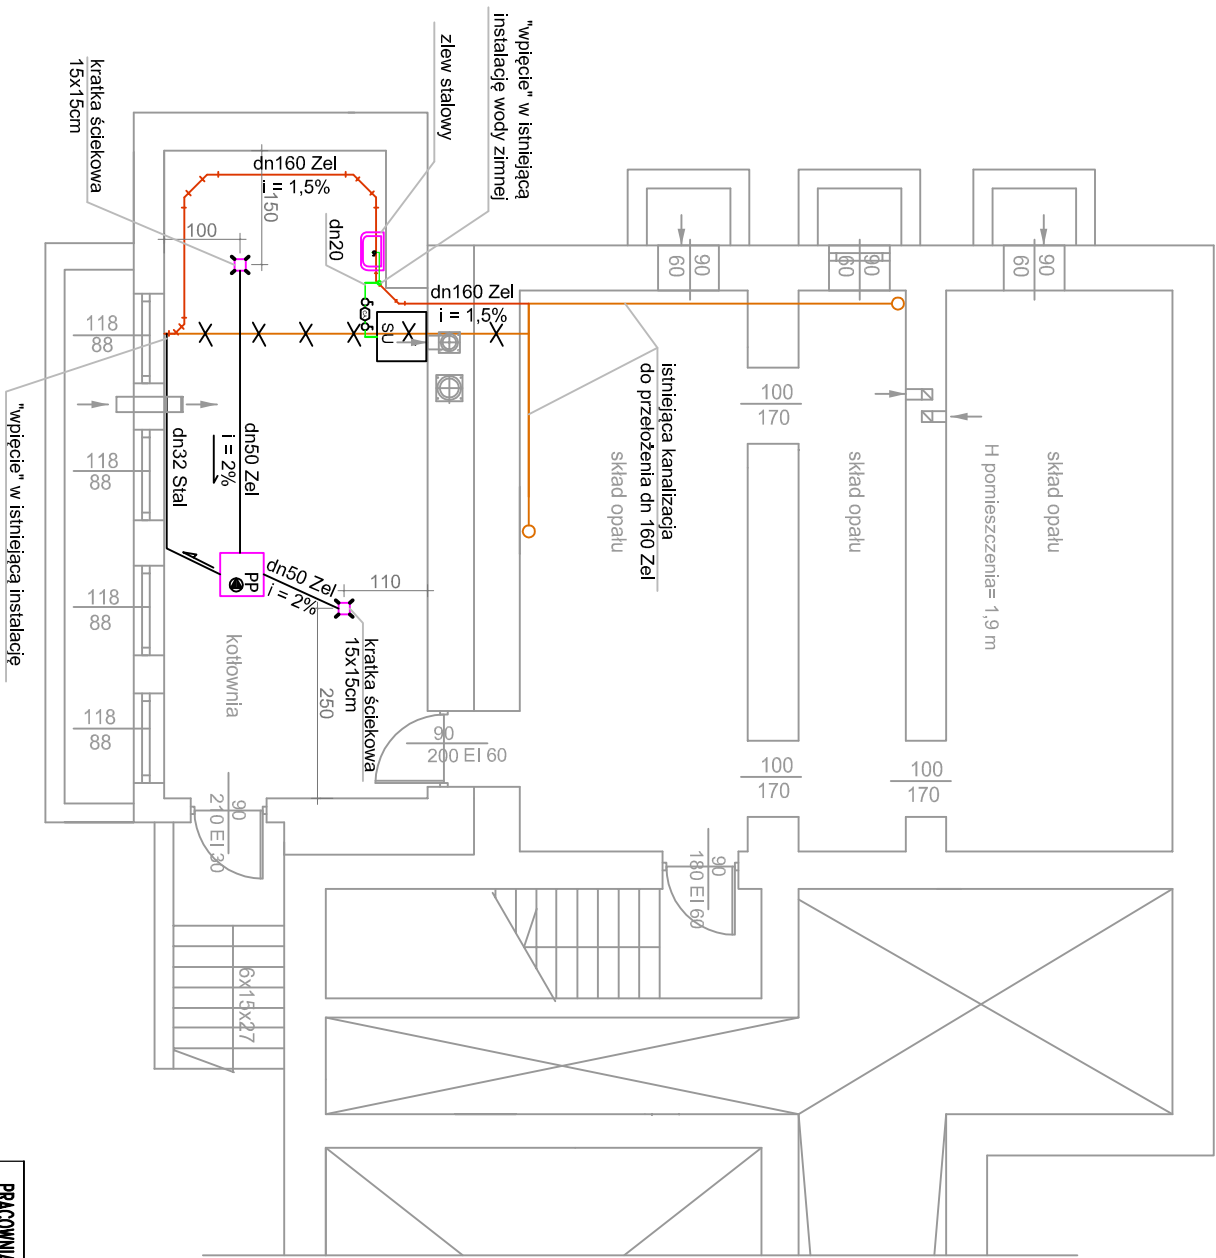

### LEGENDA

- woda zimna
- kanalizacja

PRACOWNIA PROJEKTOWO-BUDOWLANA inż. STEFAN JANKOWSKI ul. F. Focha 4/6; 42-200 Częstochowa tel. 600 976 894		ENERGO-INVENT Sp. z o.o. ul. Prosta 11; 42-233 Wierzbrowisko ul. F. Focha 4/6; 42-200 Częstochowa tel./fax. 34 373 18 19, e-mail: energoinvent@onet.pl	
Nazwa zadania: Projekt budowlany termomodernizacji budynku Zespołu Szkolno-Przedszkolnego w Matuszach Wielkich		Obiekt: Zespół Szkolno-Przedszkolny w Matuszach Wielkich Majusy Wielkie 19 42-244 Mstów	
Tytuł opracowania: Remont wewnętrznej instalacji c.o. oraz kotłowni		Inwestor: Gmina Mstów ul. 16 Sycznia 14 42-244 Mstów	
Rysunek: Rzut kotłowni. Wytyczne wod.-kan.	Nr uprawnień:		Skala: 1:100
Wykonawca: Inię i nazwisko:	Nr uprawnień:		Nr rysunku: 9
OPRACOWAŁ mgr inż. Marusz Żyznowski			
PROJEKTOWAŁ mgr inż. Piotr Magiera			
SPRAWDZIŁ mgr inż. Janusz Matuszewski	SLK/3758/POOS/11		Data: 12.2012