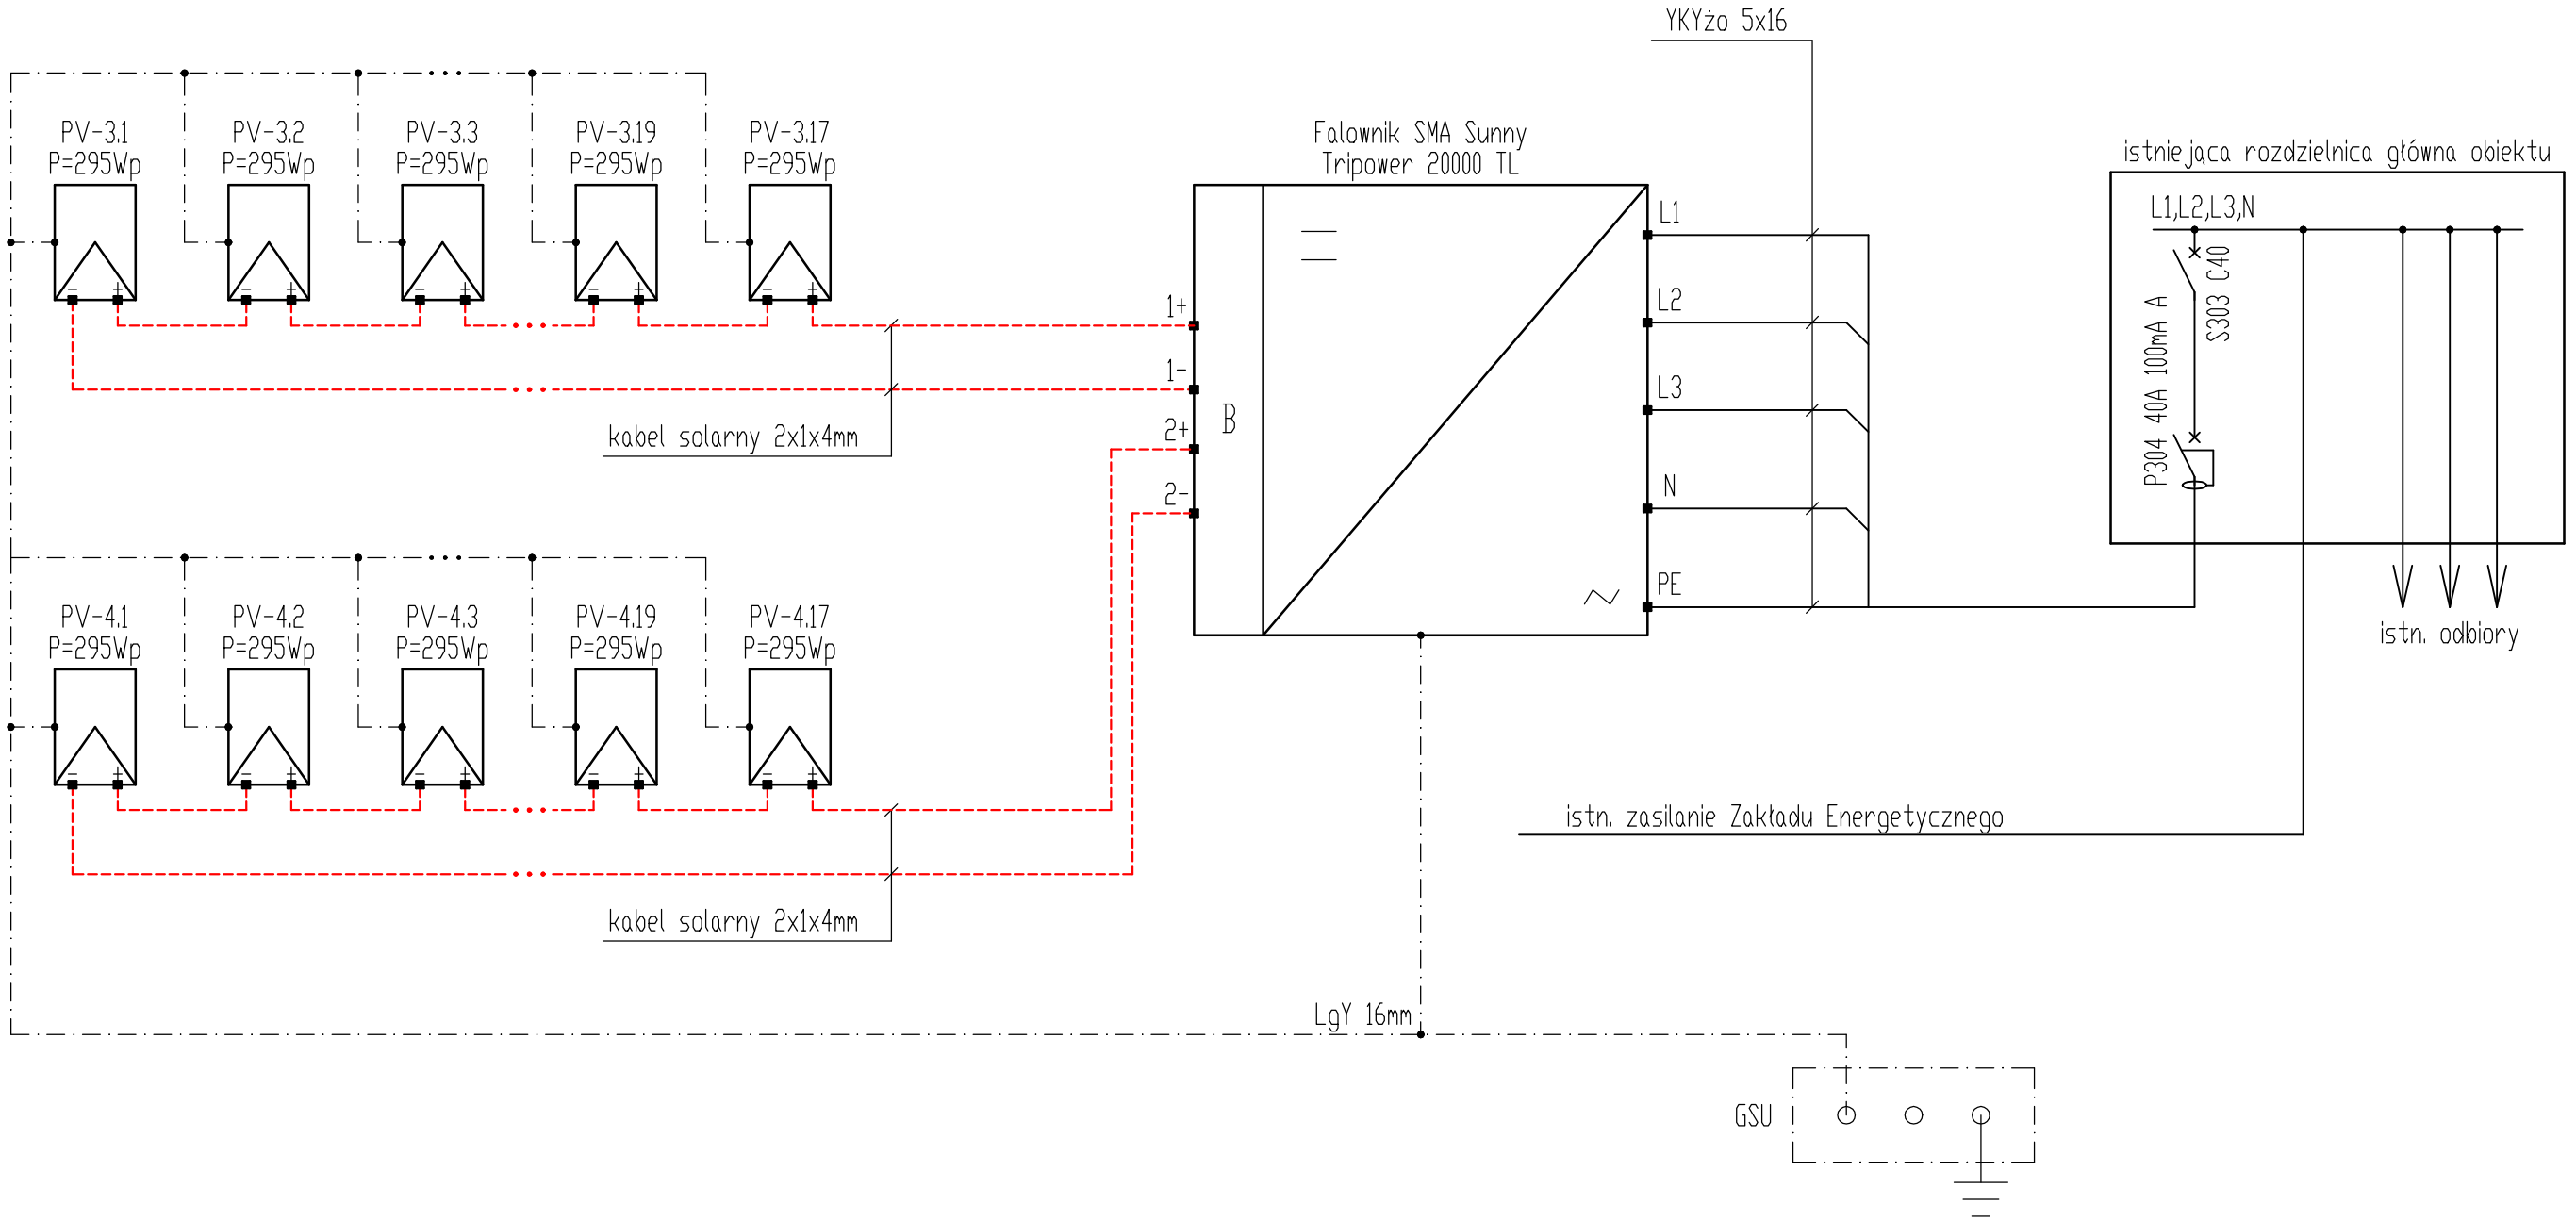

Projektował:	Michał Madeła (upr. bud. 151/DOŚ/13) 16.07.2017r.		*Opracowanie projektu:* DZPU ENERGIA Dominik Pietras ul. Skwierzyńska 39 lok. 51 53–521 Wrocław
Sprawdził:	– – –	– – –	
Stadium:	Projekt Wykonawczy		
Inwestor:	Urząd Gminy Mstów ul. 16 Stycznia 14, 42–244 Mstów		
Skala rysunku: – – –	*Nazwa projektu:* Budowa mikroinstalacji fotowoltaicznej o mocy 20 kWp	*Rysunek:* Schemat ideowy połączenia paneli fotowoltaicznych do falownika MPPT 2 i rozdz. gł.	*Nr rysunku:* E–03
Skala detalu: – – –	*Adres:* województwo śląskie, powiat częstochowski, gmina Mstów, miasto Mstów, ul. Partyzantów 2, 42–224 Mstów (Zespół Szkół w Mstowie)		

A3