


Legenda:

- W100 - istn. wodociąg z przyłaczaniami
- ~~EN~~ - istn. energetyka
- t - istn. teletechnika
- Ks200
- proj. kanalizacja deszczowa
- istn. przepusty przy drodze pow.
- granice własności
- proj. droga do pól o naw. asfaltowej
- proj. pobocze utwardzone kruszywem
- proj. zjazd utwardzony kruszywem
- proj. bruk z kostki granitowej
- proj. krawężnik jezdni
- numery działek pod realizację inwestycji
- granica terenu niezabudowanego dla realizacji inwestycji
- proj. rury ochronne

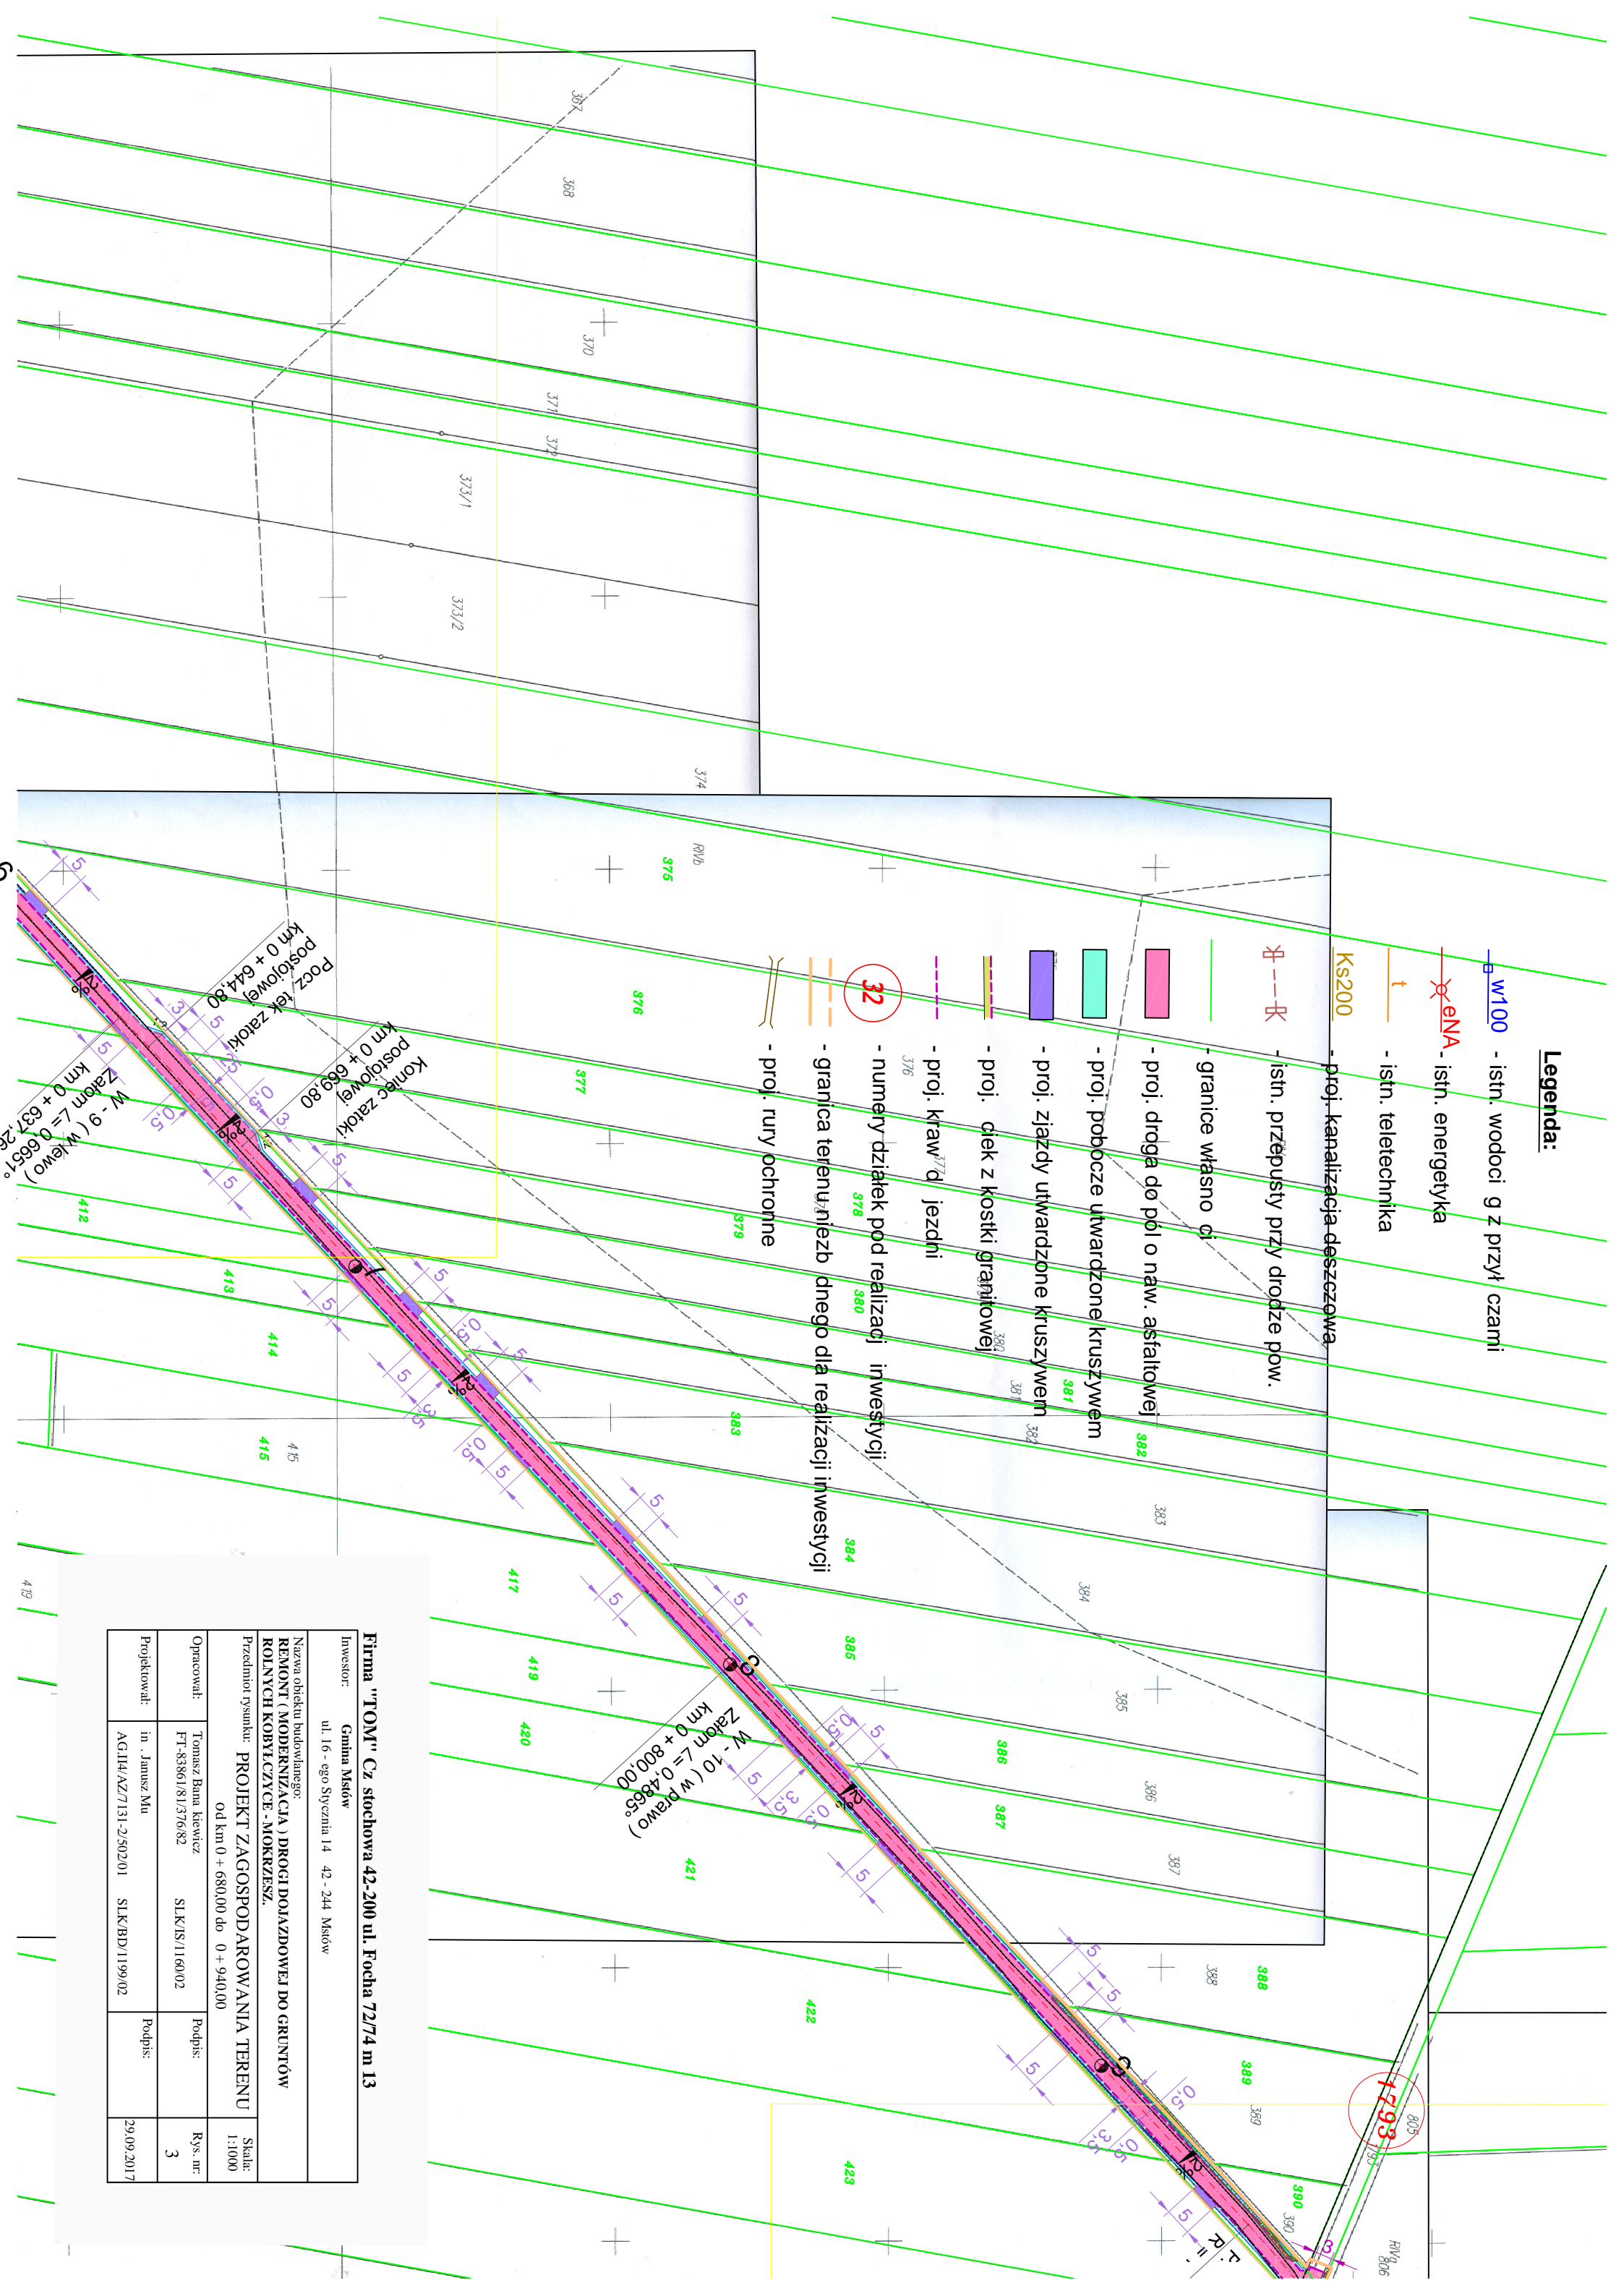

Firma "TOM" Cz. stochowa 42-200 ul. Focha 72/74 m 13			
Inwestor:	Gmina Miśków ul. 16 - ego Syczenia 14 42 - 244 Miśków		
Nazwa obiektu budowlanego: REMONT (MODERNIZACJA) DROGI DOJAZDOWEJ DO GRUNTÓW ROLNYCH KORYCZYCE - MOKRZESZ.			
Przedmiot rysunku:	PROJEKT ZAGOSPODAROWANIA TERENU od km 0 + 680,00 do 0 + 940,00		
Opracował:	Tomasz Bana krawiec FT-83861/813/76/82	Podpis:	Rys. nr: 3
Projektował:	in . Janusz Mu AG.II.4/AZ/7131-2-502/01	Podpis:	29.09.2017