


ul. Brzozowa


Hm 0+20,00

FN=0,12 FW=2,14

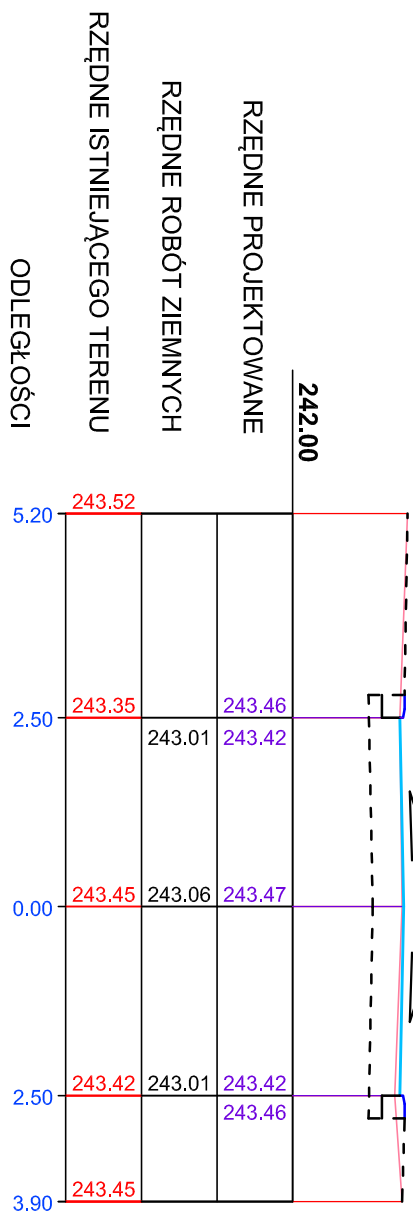


Hm 0+81,05

FN=0,19 FW=1,82

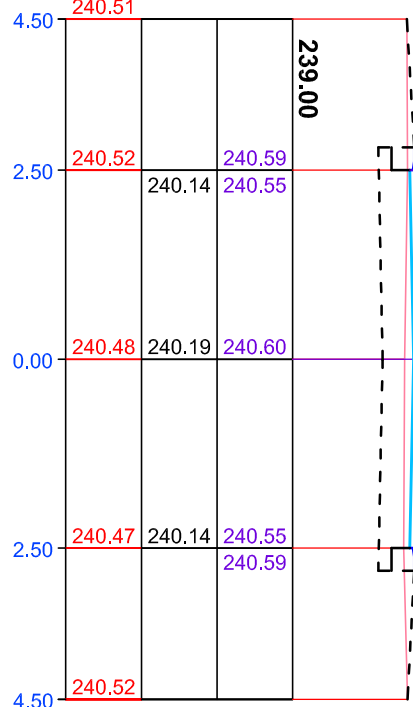


Hm 1+41,05

FN=0,11 FW=2,36

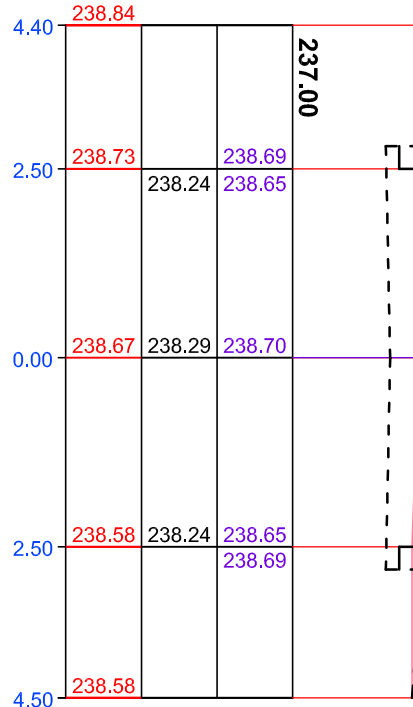


Hm 2+01,05

FN=0,68 FW=0,80

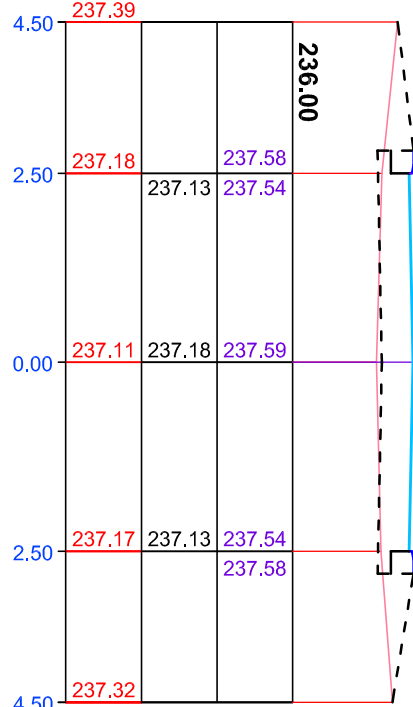


Hm 2+61,05

FN=0,00 FW=4,87

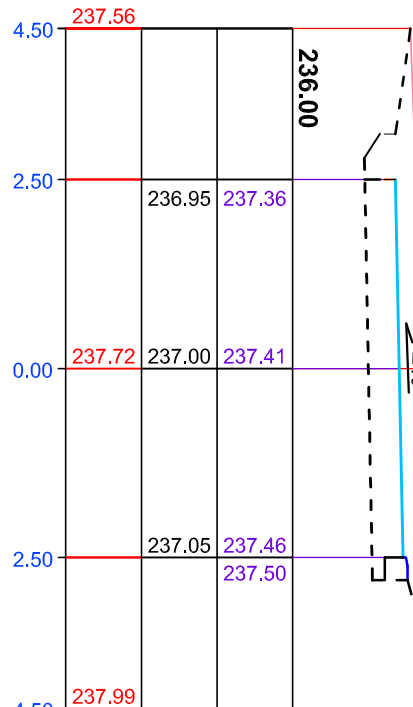


Hm 3+21,05

FN=0,00 FW=2,89

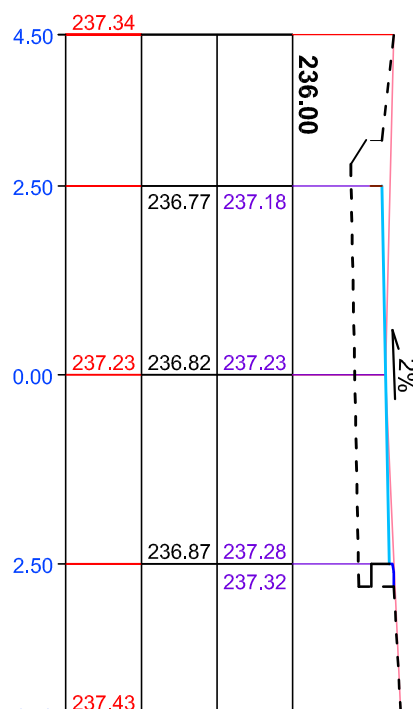


Hm 3+81,05

FN=0,12 FW=2,00

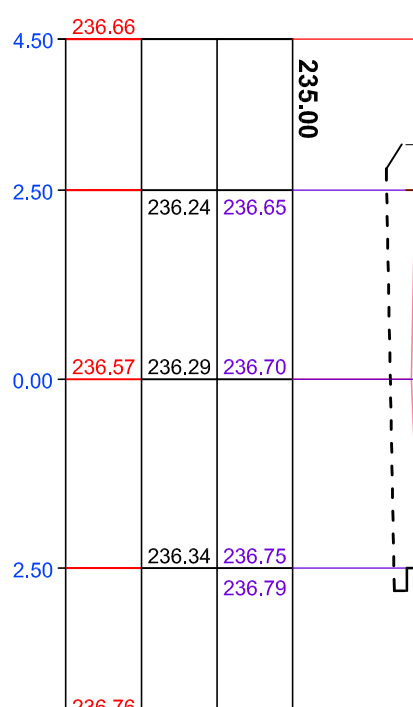

Hm 4+41,05










FN=0,22 FW=1,77

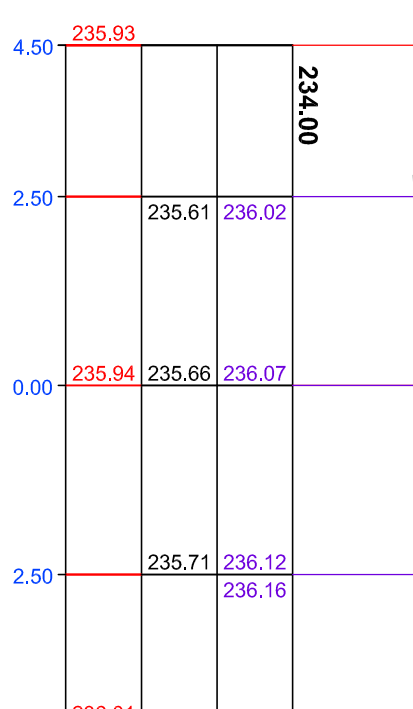

linia istniejącego terenu

linia projektowanej nawierzchni

linia projektowanych robót ziemnych

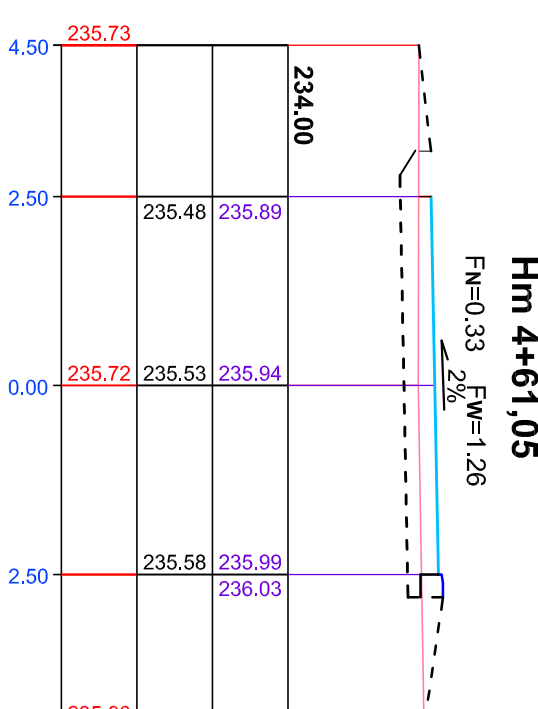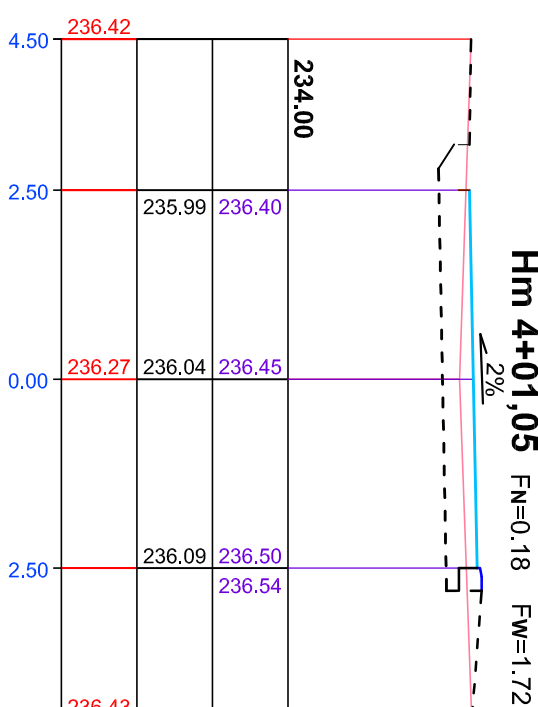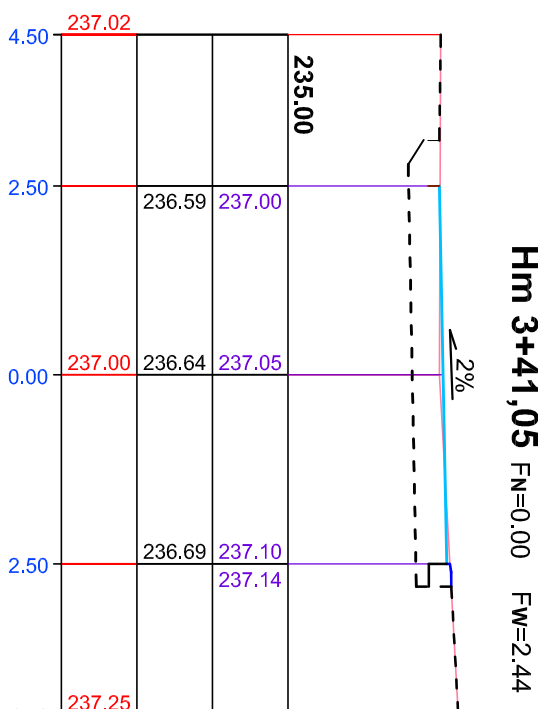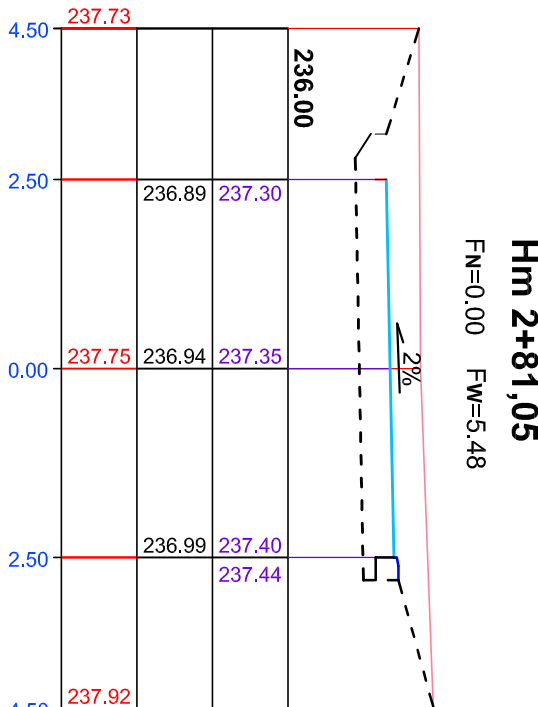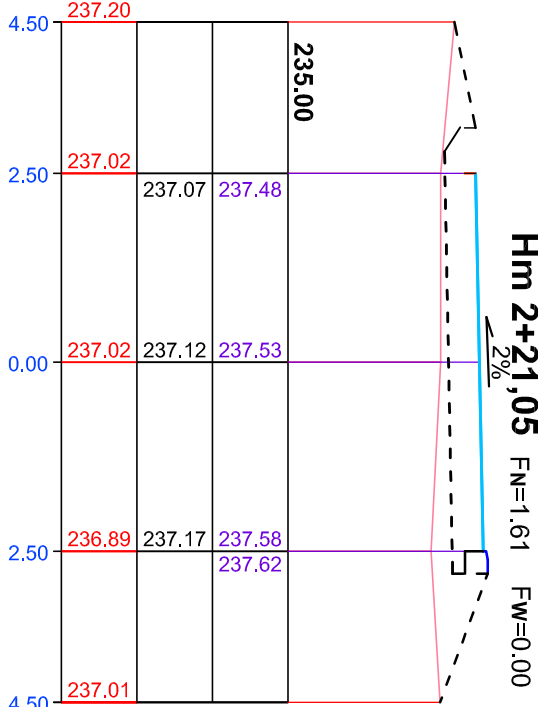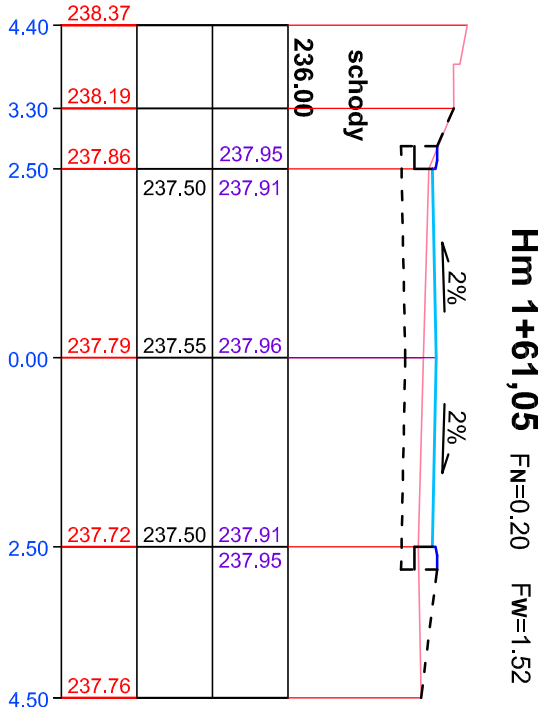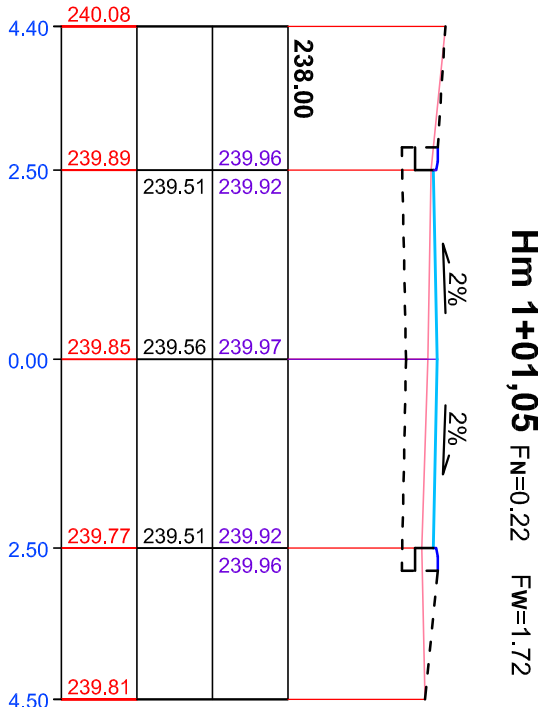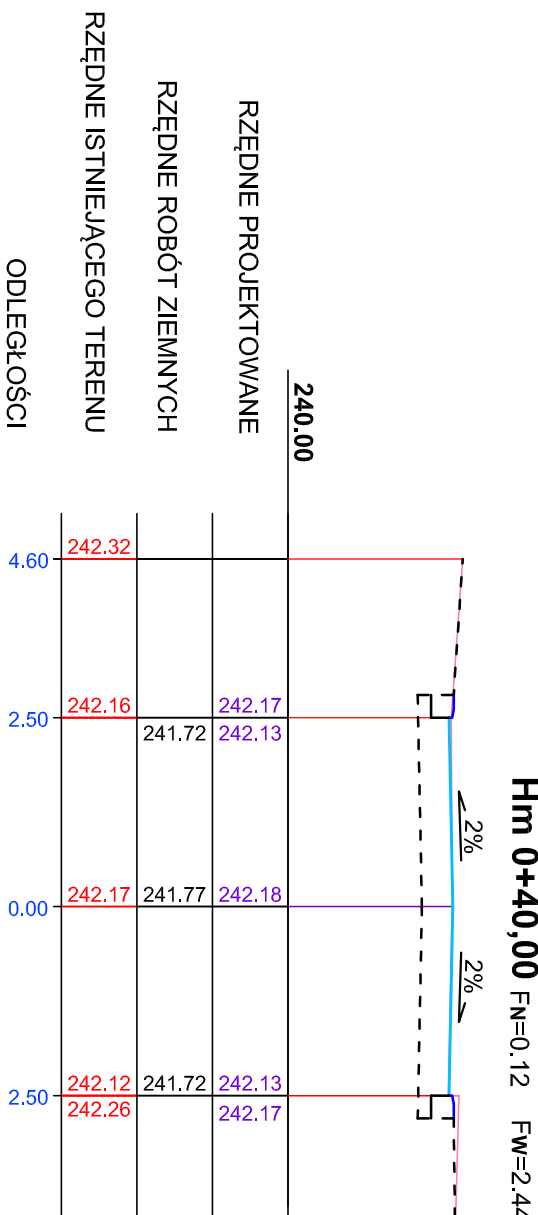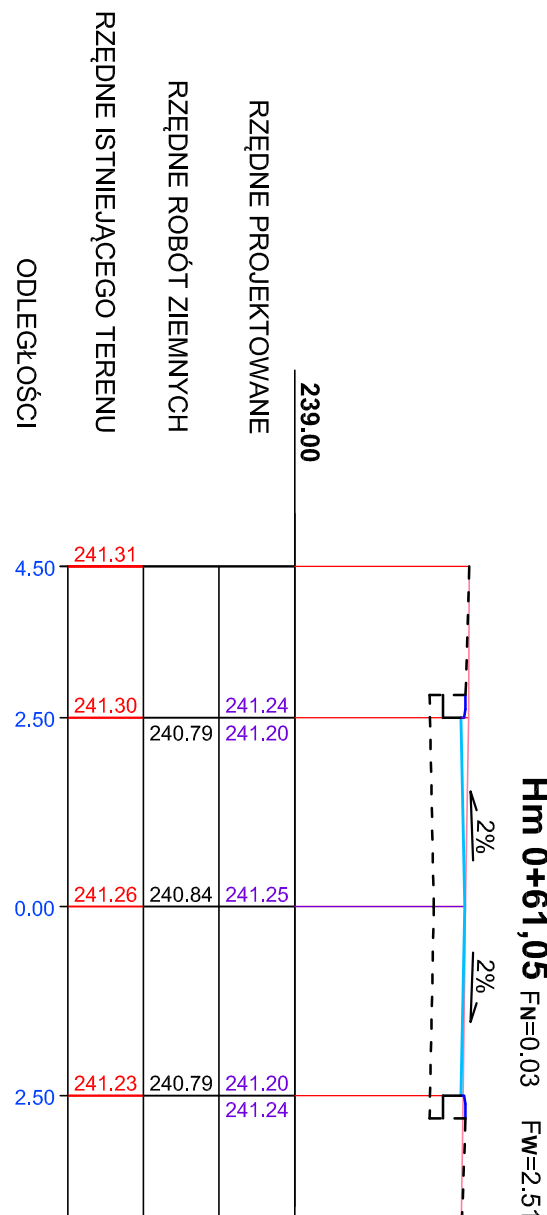

BIURO PROJEKTOW INWESTYCIJ DROGOWYCH "K O M A"			
42-200 Częstochowa ul. Kiedrzyńska 19 tel./fax 034 366-45-57			
NIP: 573 104 51 61 e-mail: biurokoma@pp.pj			
Nazwa obiektu: PRZEBUDOWA ULICY BRZOSOWEJ - WANCERZÓW			
GMINA MŚTÓW			
Inwestor: GMINA MŚTÓW UL. GIMNA 14, MŚTÓW			
Przedmiot rysunku: PRZEKROJE POPRZECZNE			
Projektował: mgr inż. Konrad Zyrek Upr. Nr UAN-VIII/0386/186/89	Podpis:	Skala: 1:100	Rys. nr: 5
Sprawdzał: mgr inż. Dominika Zyrek Upr. Nr SLK423/PW/OJ/14			Data: 03.2020