


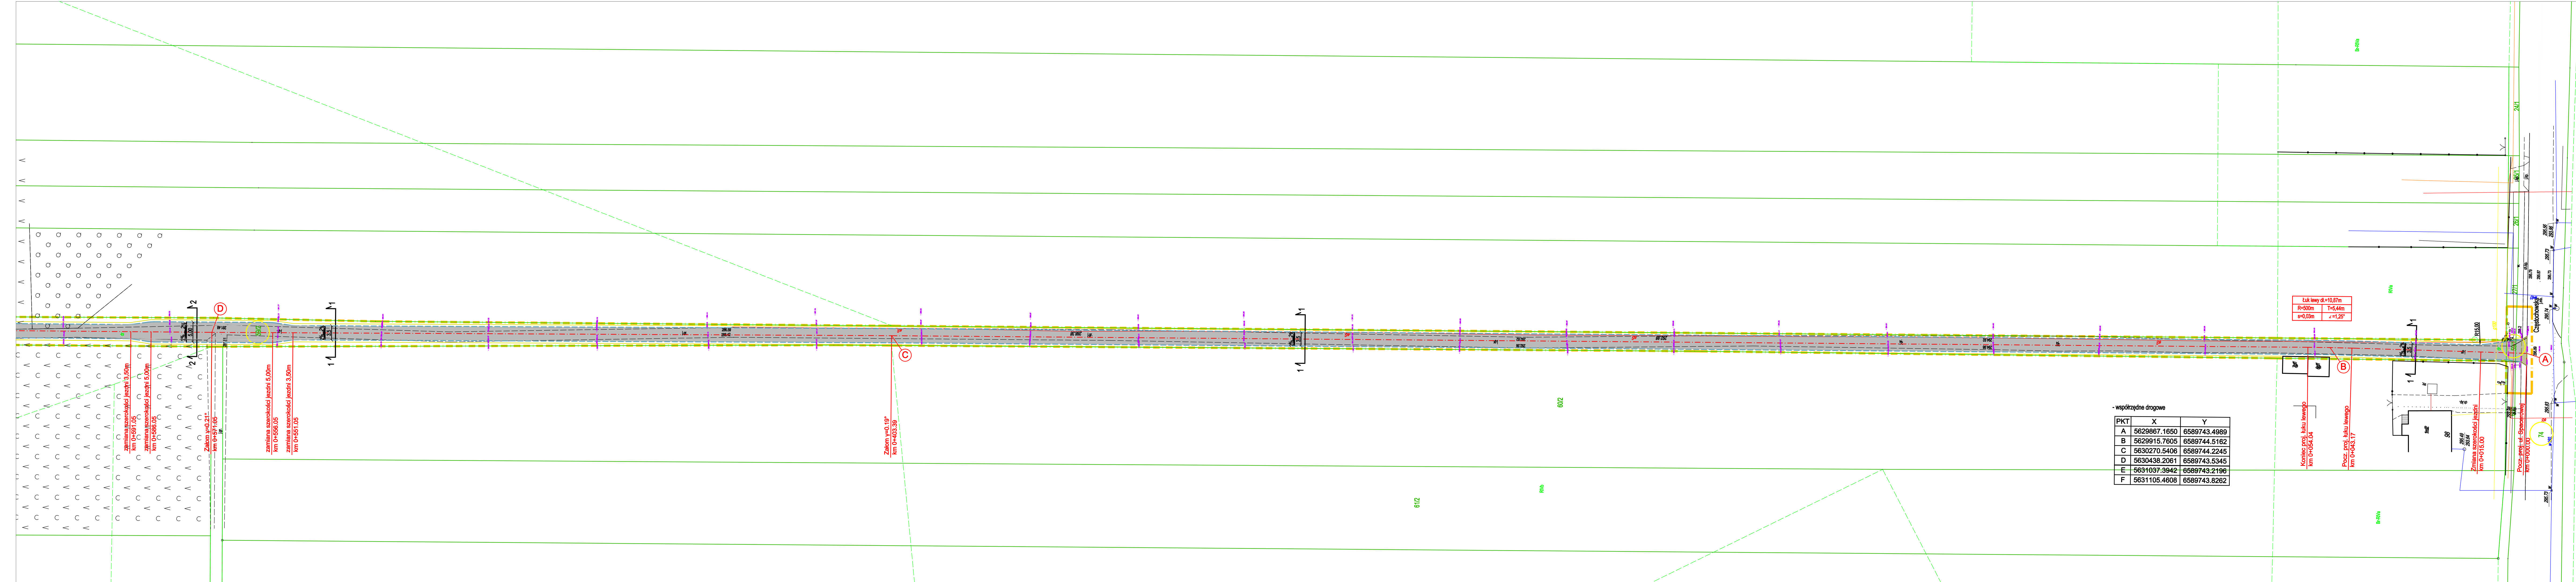

Legend

- elementy projektowania

- oś dro

 - krawiec

☐ - Krawędź jezuitki

- nawierzchnia jezdni bitumiczna

 - krawędź poboczy z destruktu

1 1 - przekroje konstrukcyjne zgodnie z rys. DT-DROG-04

- elementy istniejące

 - planowany zasięg inwestycji oraz granica jej oddziaływania

 istniejący zjazd z drogi powiatowej

- Istniejący zjazd z drogi powiatowej

 - istniejące elementy drogi

2037 - działki wskazane do realizacji inwestycji

--	--

INWESTYCJA: BUDOWA DROGI WEWNĘTRZNEJ W BRZYSZOWIE

UL. SPACEROWA

Adres
inwestycji: **BRZYSZÓW, GMINA MSTÓW**

POWIAT CZĘSTOCHOWSKI, WOJ. ŚLĄSKIE
dz. nr 59/1, 59/2; obręb nr 3 Brzuszów

UL. 7th St, 300E, 300W, 300S, 300N, 300E, 300W, 300S, 300N

Inwestor:	GMINA MSTÓW
-----------	-------------

	42-244 MSTÓW, ULICA GMINNA 14
--	-------------------------------

Faza projektu: **DOKUMENTACJA TECHNICZNA**

Jednostka	INŻYNIERIA DROGOWA
-----------	--------------------

projektowa: **AK-BUD** AK-BUD KONRAD GALANT
42-224 CZĘSTOCHOWA 11/ULICA CZECHA 6/20

INŻYNIERIA DROGOWA

		2. Struktur Organisasi a. Struktur Organisasi b. Struktur Organisasi	

Projektował:	mgr inż. Konrad Galant	uprawnienia nr:	SLK/7892/PBD/18
--------------	------------------------	-----------------	-----------------

		SLK/3329/OWOD/10
--	--	------------------

Tytuł rysunku: **"PLAN SYTUACYJNY"**

Nircaunok:	BT 2500 02 1	Skala: 1:500	Data: 26
------------	--------------	--------------	----------

DT-DRUG-02.1	Grav. 1.500	Data: 20.
--------------	-------------	-----------