


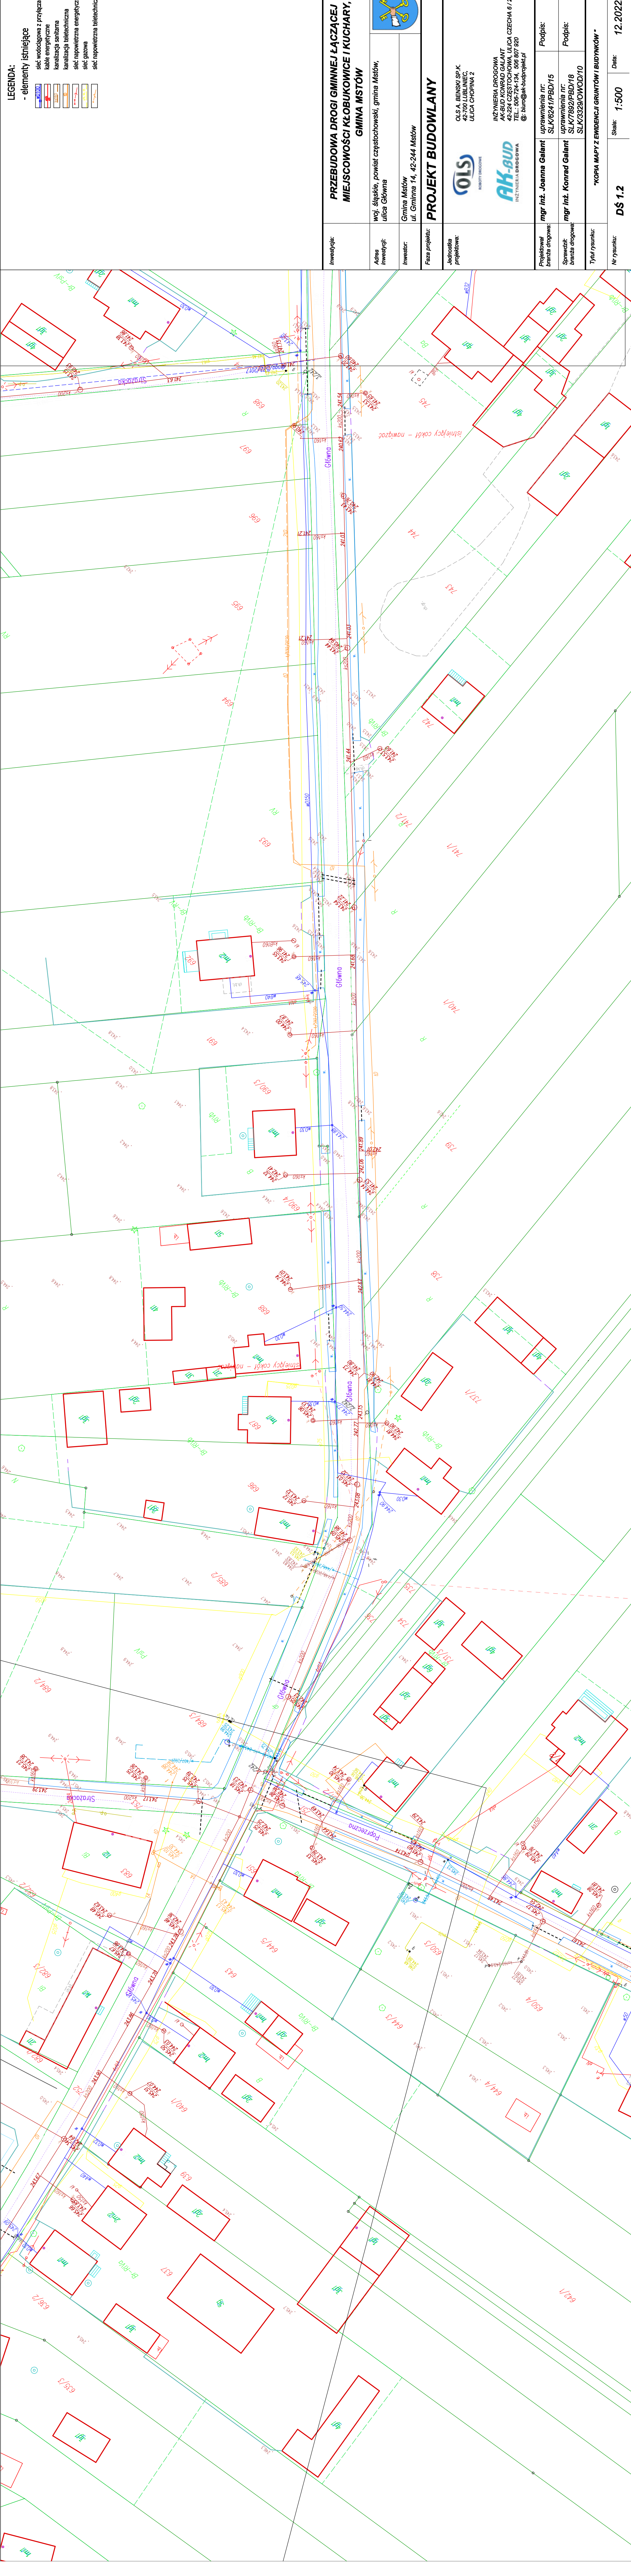

LEGENDA:

- elementy istniejące

	sieć wodociągowa z przyłączami
	kable energetyczne
	kanalizacja sanitarne
	kanalizacja deszczowa
	sieć napowietrzna energetyczna
	sieć gazowa
	sieć napowietrzna telekomunikacyjna

PRZEBUDOWA DRUGI GMINNEJ ŁĄCZĄCEJ
MIEJSCOWOŚCI KŁOBUKOWICE I KUCHARY,
GMINA MŚTÓW

woj. śląskie, powiat częstochowski, gmina Mśtów,
ulica Główna

Investor:
Gmina Mśtów
ul. Główna 14, 42-244 Mśtów



Faza projektu:
PROJEKT BUDOWLANY

Wykonanie:
OLSA, BEŁSKO SP. z o.o.
ULICA CHOPINA 2

INŻYNIERIA DROGOWA
AK-BUD KONRAD GALANT
42-224 CZĘSTOCHOWA, ULICA CZECHA 6/20
TEL.: 506/74-154, 506 807 920
E-mail: akbud@akbudprojekt.pl

Projektował:
mgr inż. Joanna Galant
SLK6241/PED/15

Wykonanie:
mgr inż. Konrad Galant
SLK7892/PED/18

SLK3329/OWOD/10

Tytuł rysunku:
Nr rysunku:
Skala:
Data:

KOPIA MAPY Z EVIDENCJI GRUNTÓW I BUDYNKÓW

DŚ 1.2

1:500

12.2022r.