


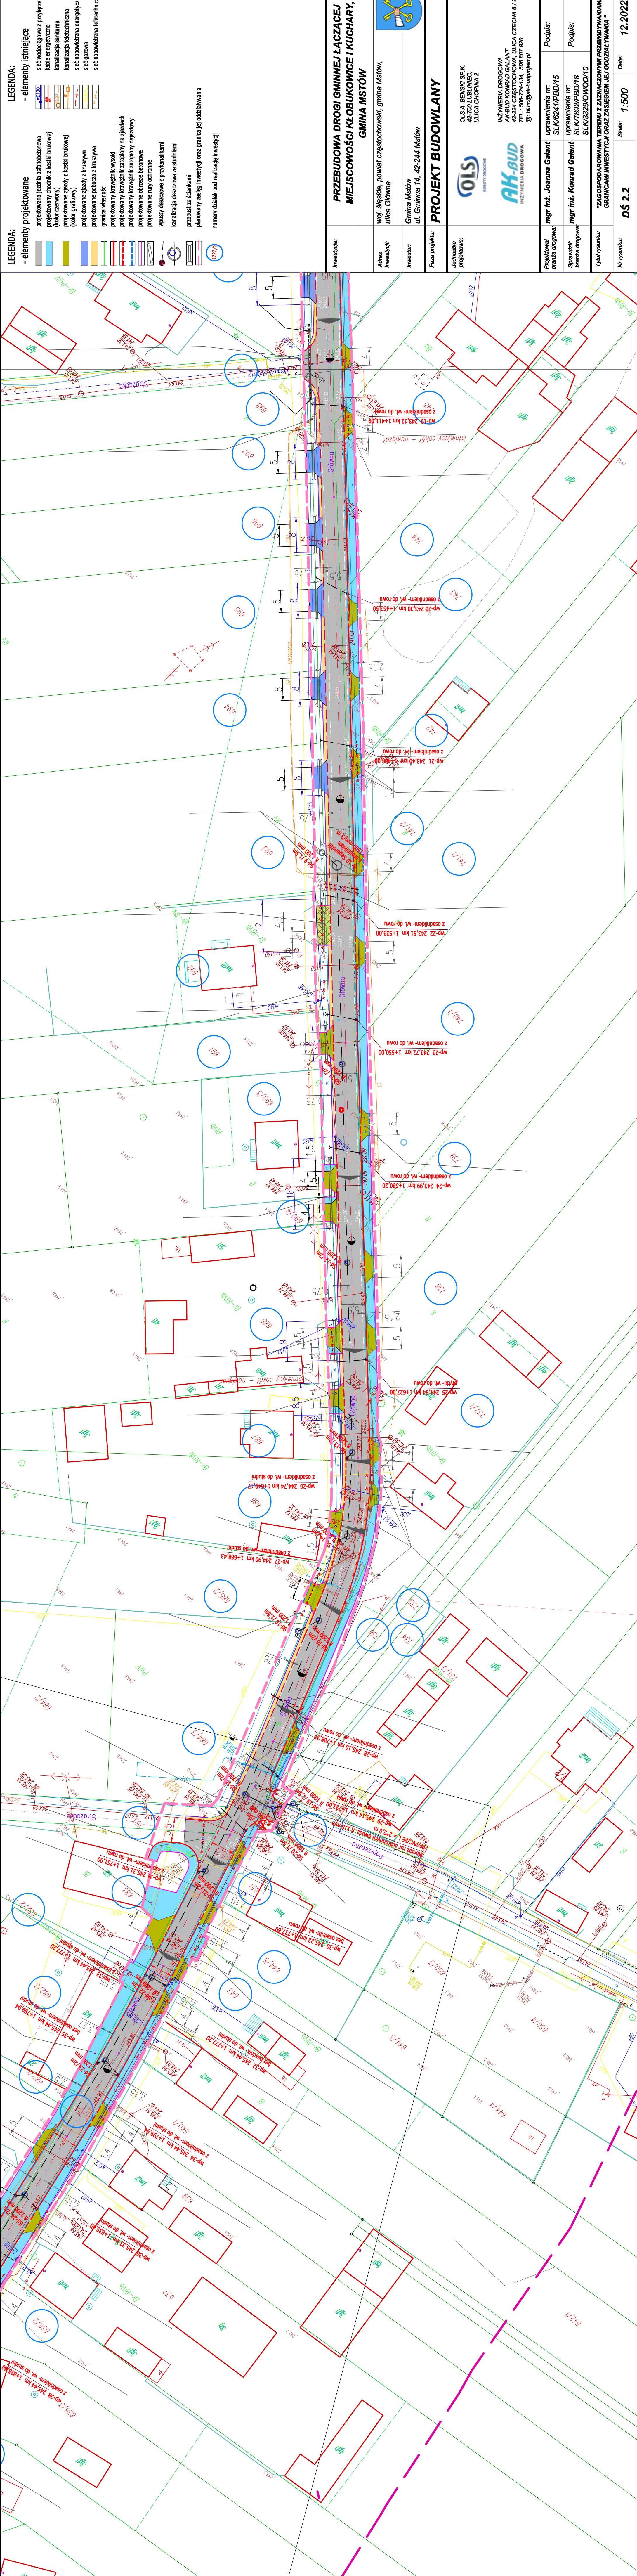

- LEGENDA:**
- elementy projektowane**
- projektowana jezdnia asfaltobetonowa
 - projektowany chodnik z kostki brukowej (kolor czerwony)
 - projektowane zjazdy z kostki brukowej (kolor grafitowy)
 - projektowane płyty z kruszywa
 - projektowane pobocza z kruszywa
 - granica własności
 - projektowany krawężnik wysoki
 - projektowany krawężnik zatopiony na zjazdach
 - projektowany krawężnik zatopiony najazdowy
 - projektowane obrzeża betonowe
 - projektowane rury ochronne
 - wpuszczalnice z przykanalikami
 - kanalizacja deszczowa ze studniami
 - przeprawy ze ściankami
 - planowany zasięg inwestycji oraz granica jej oddziaływania
 - numery działek pod realizację inwestycji
- elementy istniejące**
- sieć wodociągowa z przyłączami
 - kable energetyczne
 - kanalizacja sanitarная
 - kanalizacja elektryczna
 - sieć gazowa
 - sieć napowietrzna telekomunikacyjna

wzrost:		Gmina Mstów ul. Główna 14, 42-244 Mstów		PROJEKT BUDOWLANY
nazwa projektu:				
jednostka projektowa:		OLS A. BIELSKI SP. Z O.O. 42-224 CZĘSTOCHOWA, ULICA CZESKA 6 / 20 TEL.: 506/74-154, 506 807 920 @: biuro@ak-budproj.pl		
projektował branża drogowa:		INŻYNIERIA DROGOWA AK-BUD INŻYNIERIA DROGOWA		
sprawdził branża drogowa:		mgr inż. Joanna Galant uprawnienia nr: SLK/6241/PBD/15 Podpis:		
tytuł rysunku:		mgr inż. Konrad Galant uprawnienia nr: SLK/7892/PED/18 SLK/3329/OWOD/10 Podpis:		
nr rysunku:		"ZAGOSPODAROWANIE TERENU Z ZAZNACZONYMI PRZEMODYFIKACJAMI GRANICAMI INWESTYCJI ORAZ ZASIEGEM JEJ ODDZIAŁYWANIA"		
		Skala: 1:500		
		Data: 12.2022r.		