


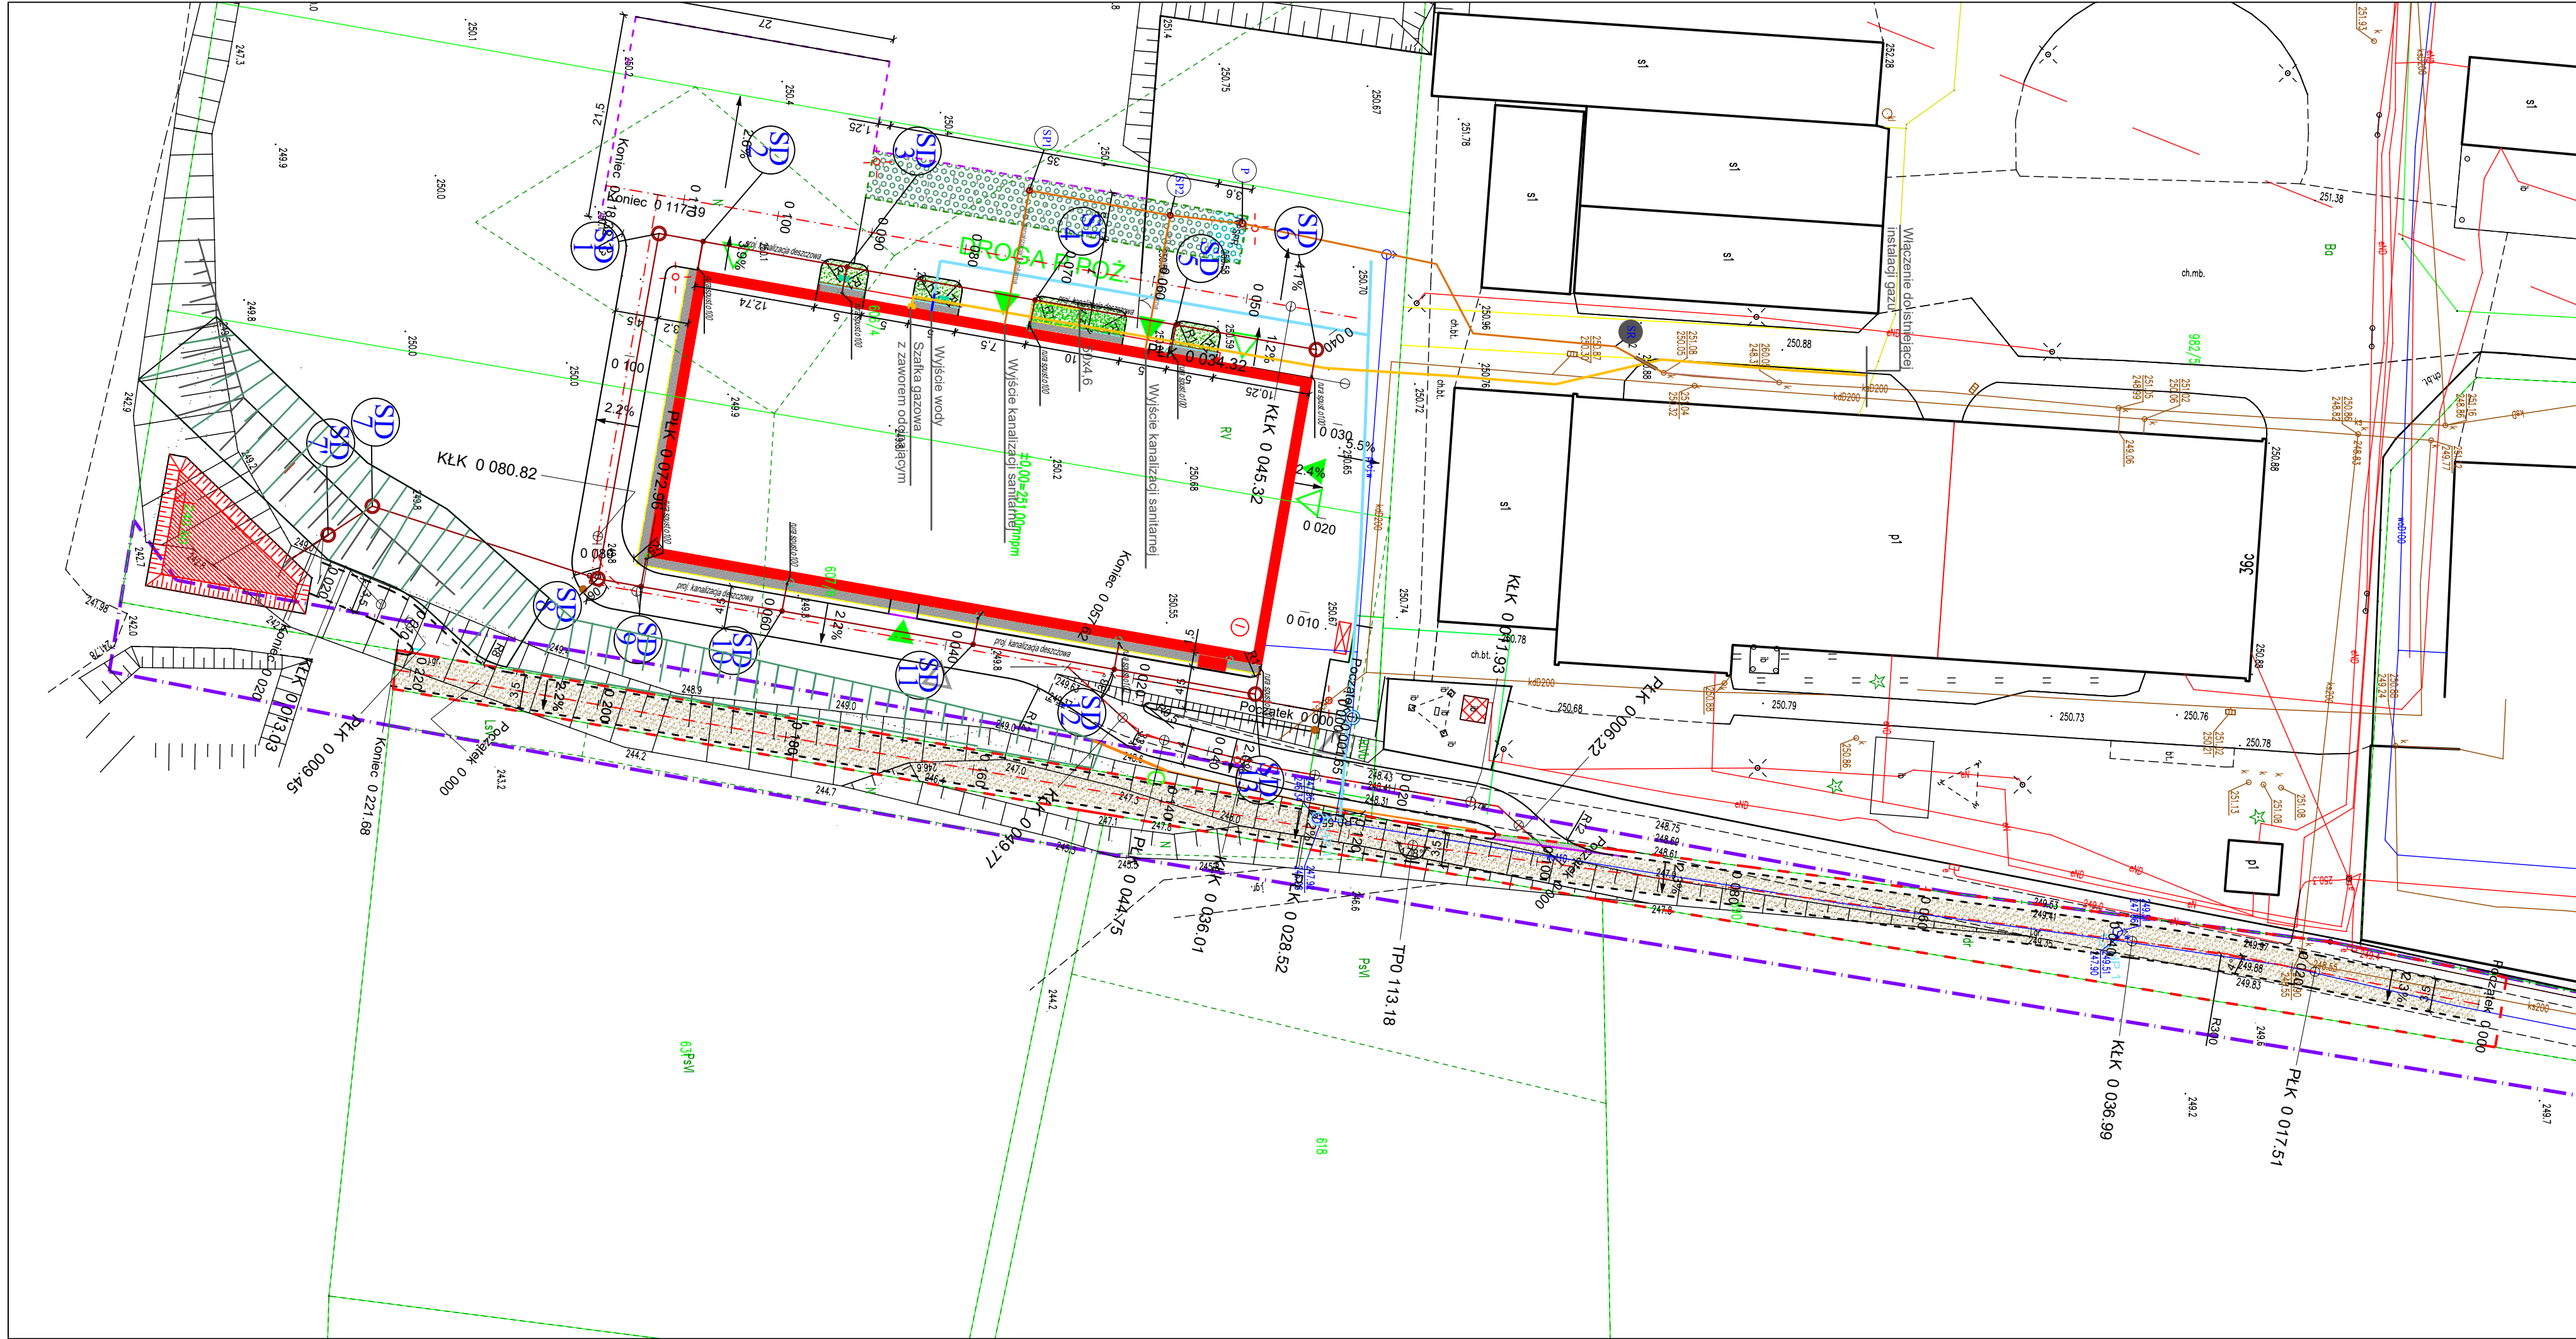

Alignment oś KDW					
Odległość	Geometri	Rzędna R.L.	X	Y	Promień
0+0.00	PP	249.88	5633656.34	6591493.28	-
0+17.51	KP	249.82	5633639.17	6591489.84	-
0+17.51	PLK	249.82	5633639.17	6591489.84	300.00
0+27.25	Punkt	249.78	5633629.62	6591487.93	-
0+36.99	KŁK	249.66	5633619.96	6591486.65	-
0+36.99	PP	249.66	5633619.96	6591486.65	300.00
0+113.18	KP	248.29	5633544.44	6591476.58	-
0+113.18	PP	248.29	5633544.44	6591476.58	-
0+221.74	KP	243.10	5633437.46	6591458.13	-

Setout Table Setout oś KDW			
Odległość	X	Y	Rzędna
0 000.00	5633656.34	6591493.28	249.88
0 017.51	5633639.17	6591489.84	249.82
0 020.00	5633636.73	6591489.37	249.81
0 022.49	5633634.28	6591488.91	249.81
0 027.25	5633629.59	6591488.09	249.78
0 029.99	5633626.88	6591487.65	249.76
0 030.00	5633626.88	6591487.65	249.76
0 036.99	5633619.96	6591486.65	249.66
0 037.49	5633619.46	6591486.58	249.65
0 040.00	5633616.98	6591486.25	249.60
0 060.00	5633597.15	6591483.60	249.24
0 080.00	5633577.33	6591480.96	248.88
0 100.00	5633557.50	6591478.32	248.52
0 113.18	5633544.44	6591476.58	248.29
0 117.99	5633539.70	6591475.76	248.20
0 120.00	5633537.72	6591475.42	248.16
0 129.99	5633527.87	6591473.72	247.95
0 140.00	5633518.01	6591472.02	247.68
0 141.99	5633516.05	6591471.68	247.63
0 160.00	5633498.30	6591468.62	247.08
0 160.05	5633498.25	6591468.61	247.08
0 170.43	5633488.02	6591466.85	246.66
0 180.00	5633478.59	6591465.22	246.09
0 180.82	5633477.79	6591465.08	246.03
0 200.00	5633458.88	6591461.82	244.66
0 220.00	5633439.17	6591458.43	243.23
0 221.68	5633437.52	6591458.14	243.11

- LEGENDA
- Stan Istniejący
- granica własności
 - w sieć wodociągowa
 - e sieć elektroenergetyczna
 - ks kanalizacja sanitarna
 - napowietrzna sieć elektroenergetyczna
- Stan Projektowany
- jezdnia o nawierzchni tłuczniowej
 - zjazd z kostki betonowej gr. 8 cm
 - krawężnik 15x22x100 światło 4cm
 - krawężd drogi
 - zakres opracowani/zakres oddziaływania
 - zakres drogi w miejscowym planie zagospodarowania przestrzennego

MAR WOL	Projektowanie i Nadzory mgr inż. Marcin Wolek Pacierzów ul. Wolności 50A NIP 949-184-51-01 Regon 385666663	
	Temat	Remont drogi gminnej wewnętrznej w miejscowości Mstów
Temat rys.	Plan Sytuacyjny	
Inwestor	Wójt Gminy Mstów ul. Gminna 14 42-244 Mstów	
Projektant: (cz. drogowy)	mgr inż. Marcin Wolek upr. nr SLK/8716/PWBD/19	Podpis
Sprawdził: (cz. drogowy)	mgr inż. Kamil Drabiński upr. nr SLK/9258/PWBD/20	Podpis
Data 04.2025r.	Skala 1:500	Rys. Nr 2